



"LENNAPÖLLU" 0,20 ha
100% EP

"MAARJAPÖLLU" 0,20 ha
100% EP

"KATAPÖLLU" 0,20 ha
100% EP

TINGMÄRGID

- . . - PLANEERINGUALA PIIR (ca 1,30 ha)
- - - KINNISTU PIIR
- UUTE MAAÜKSUSTE VAHELISED PIIRID
- x = 6458170.27
y = 413895.00 PIIRIPUNKTI KOORDINAADID

"TRIINUPÖLLU" 0,30 ha
100% EP


"PÖLLUTEE" 0,14 ha
100% LT

"ANUPÖLLU" 0,25 ha
100% EP

MAAKASUTUSE SIHTOTSTARVE

EP PEREELAMU MAA
LT TEE JA TÄNAVA MAA

KRUNDI NIMI JA SUURUS
KRUNDI KASUTAMISE SIHTOTSTARVE VÕI SIHTOTSTARBED

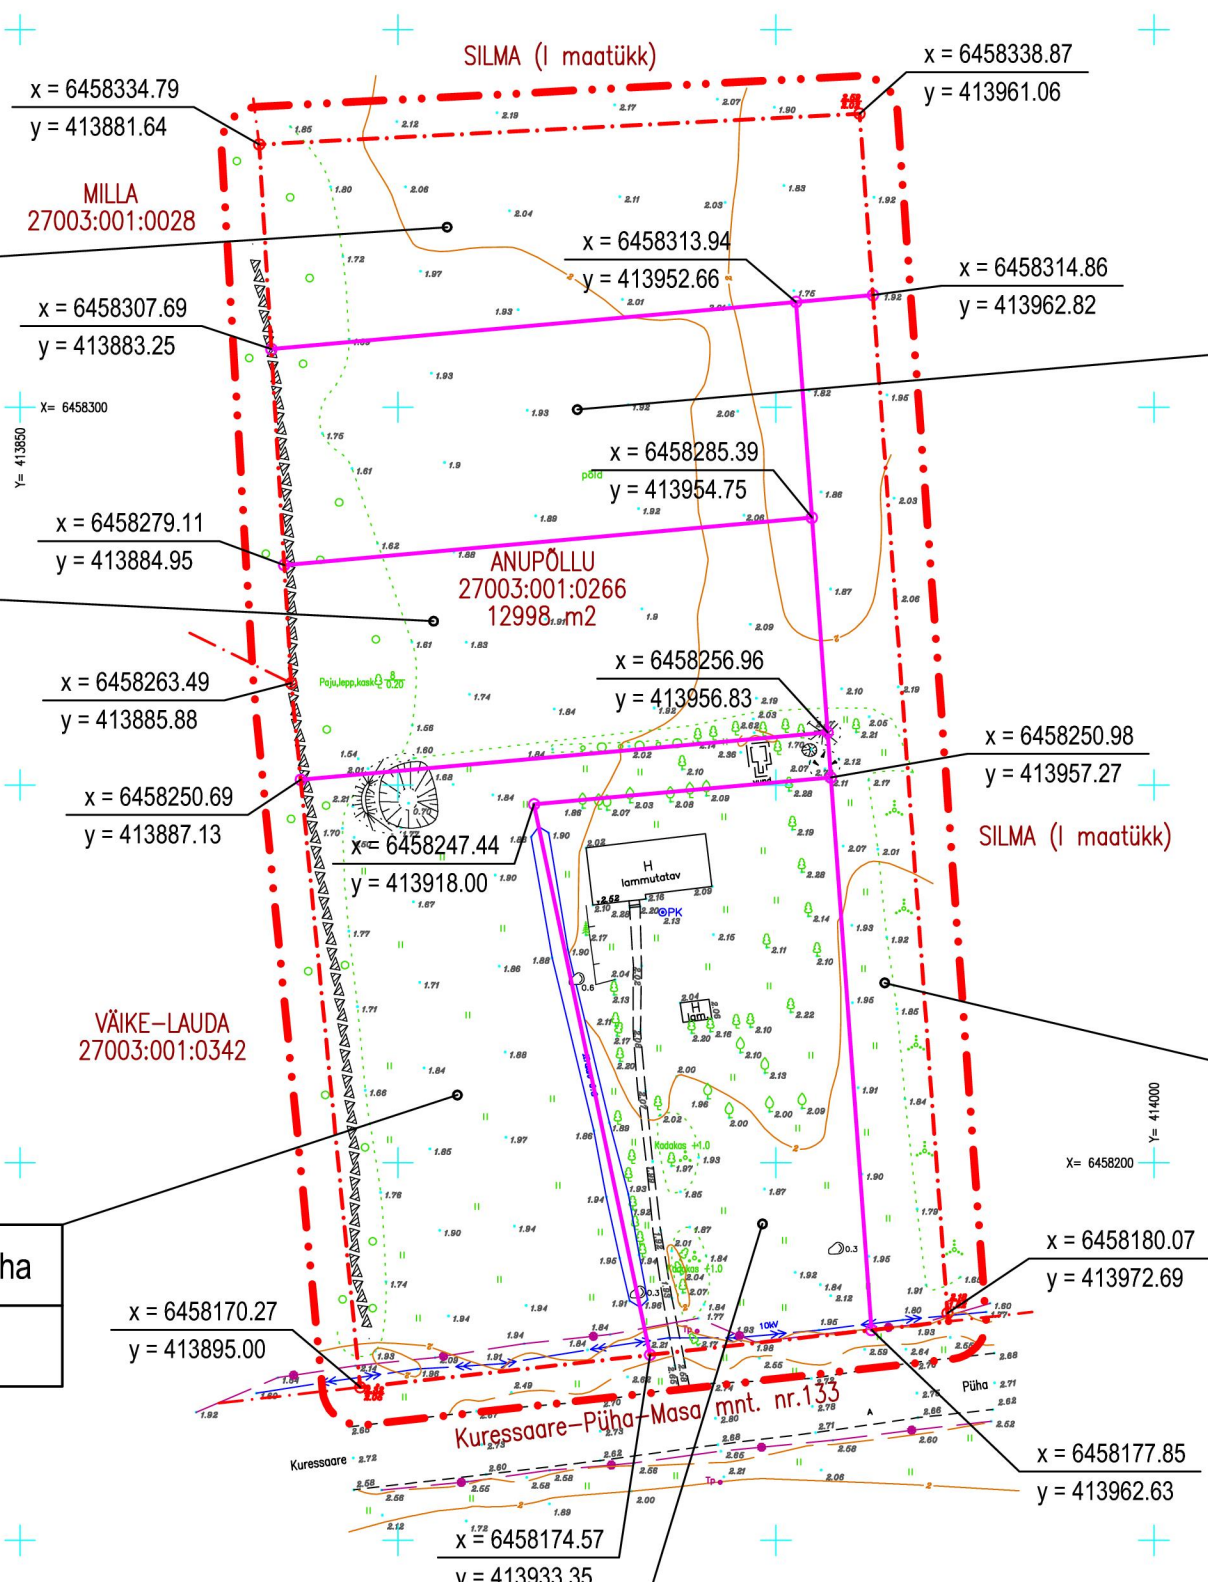

MÄRKUS. Krundijaotusplaani koostamisel on kasutatud OÜ Hadwest Maamõõdubüroo poolt jaanuar 2006.a. mõõdistatud "Anupõllu kü. geodeetiline alusmõõdistus" (Kudjape küla, Kaarma vald, Saaremaa) geodeetilist alusplaani M 1:500, töö nr. T-06-01. Koordinaadid L.Est-97 süsteemis, kõrgused BK77 süsteemis.

Autodesk Architectural Desktop 2006 Lit. 343-87437634, ArchiCAD 6.0 Lit. 112214177, AutoCAD LT Lit. 341- 48226924

TELLIJA	HOUSEMAKER OÜ
ARHITEKT-PLANEERIJAL	J. KUUSEMETS
PLANEERIJAL	T. ELSTEIN
KOOSTAMISE KUUPÄEV	14.03.2006.a.
VÄLJATRÜKKIMISE KUUPÄEV	11.10.2006.a.

SADAMA tn.15 TELEFON: 463 2024 Reg. Nr. 10058058	KÄRDLA 92412 TELEFAX: 462 2660 MTR - EH10058058-0001	HIUMAA E-MAIL: dagopen@hotmail.ee Muinsuskaitse - E 15/2002 E
OBJEKT	ANUPÖLLU KINNISTU DETAILPLANEERING Kudjape küla, Kaarma vald, Saaremaa	
JOONIS	KRUNDIJAOTUSPLAAN	

DAGOpen OÜ

PROJEKTIBÜROO

TÖÖ NR. 06 - 14

STAAD	LEHTI	LEHT
DP	3	2
MÕÖT	1 : 1000	