
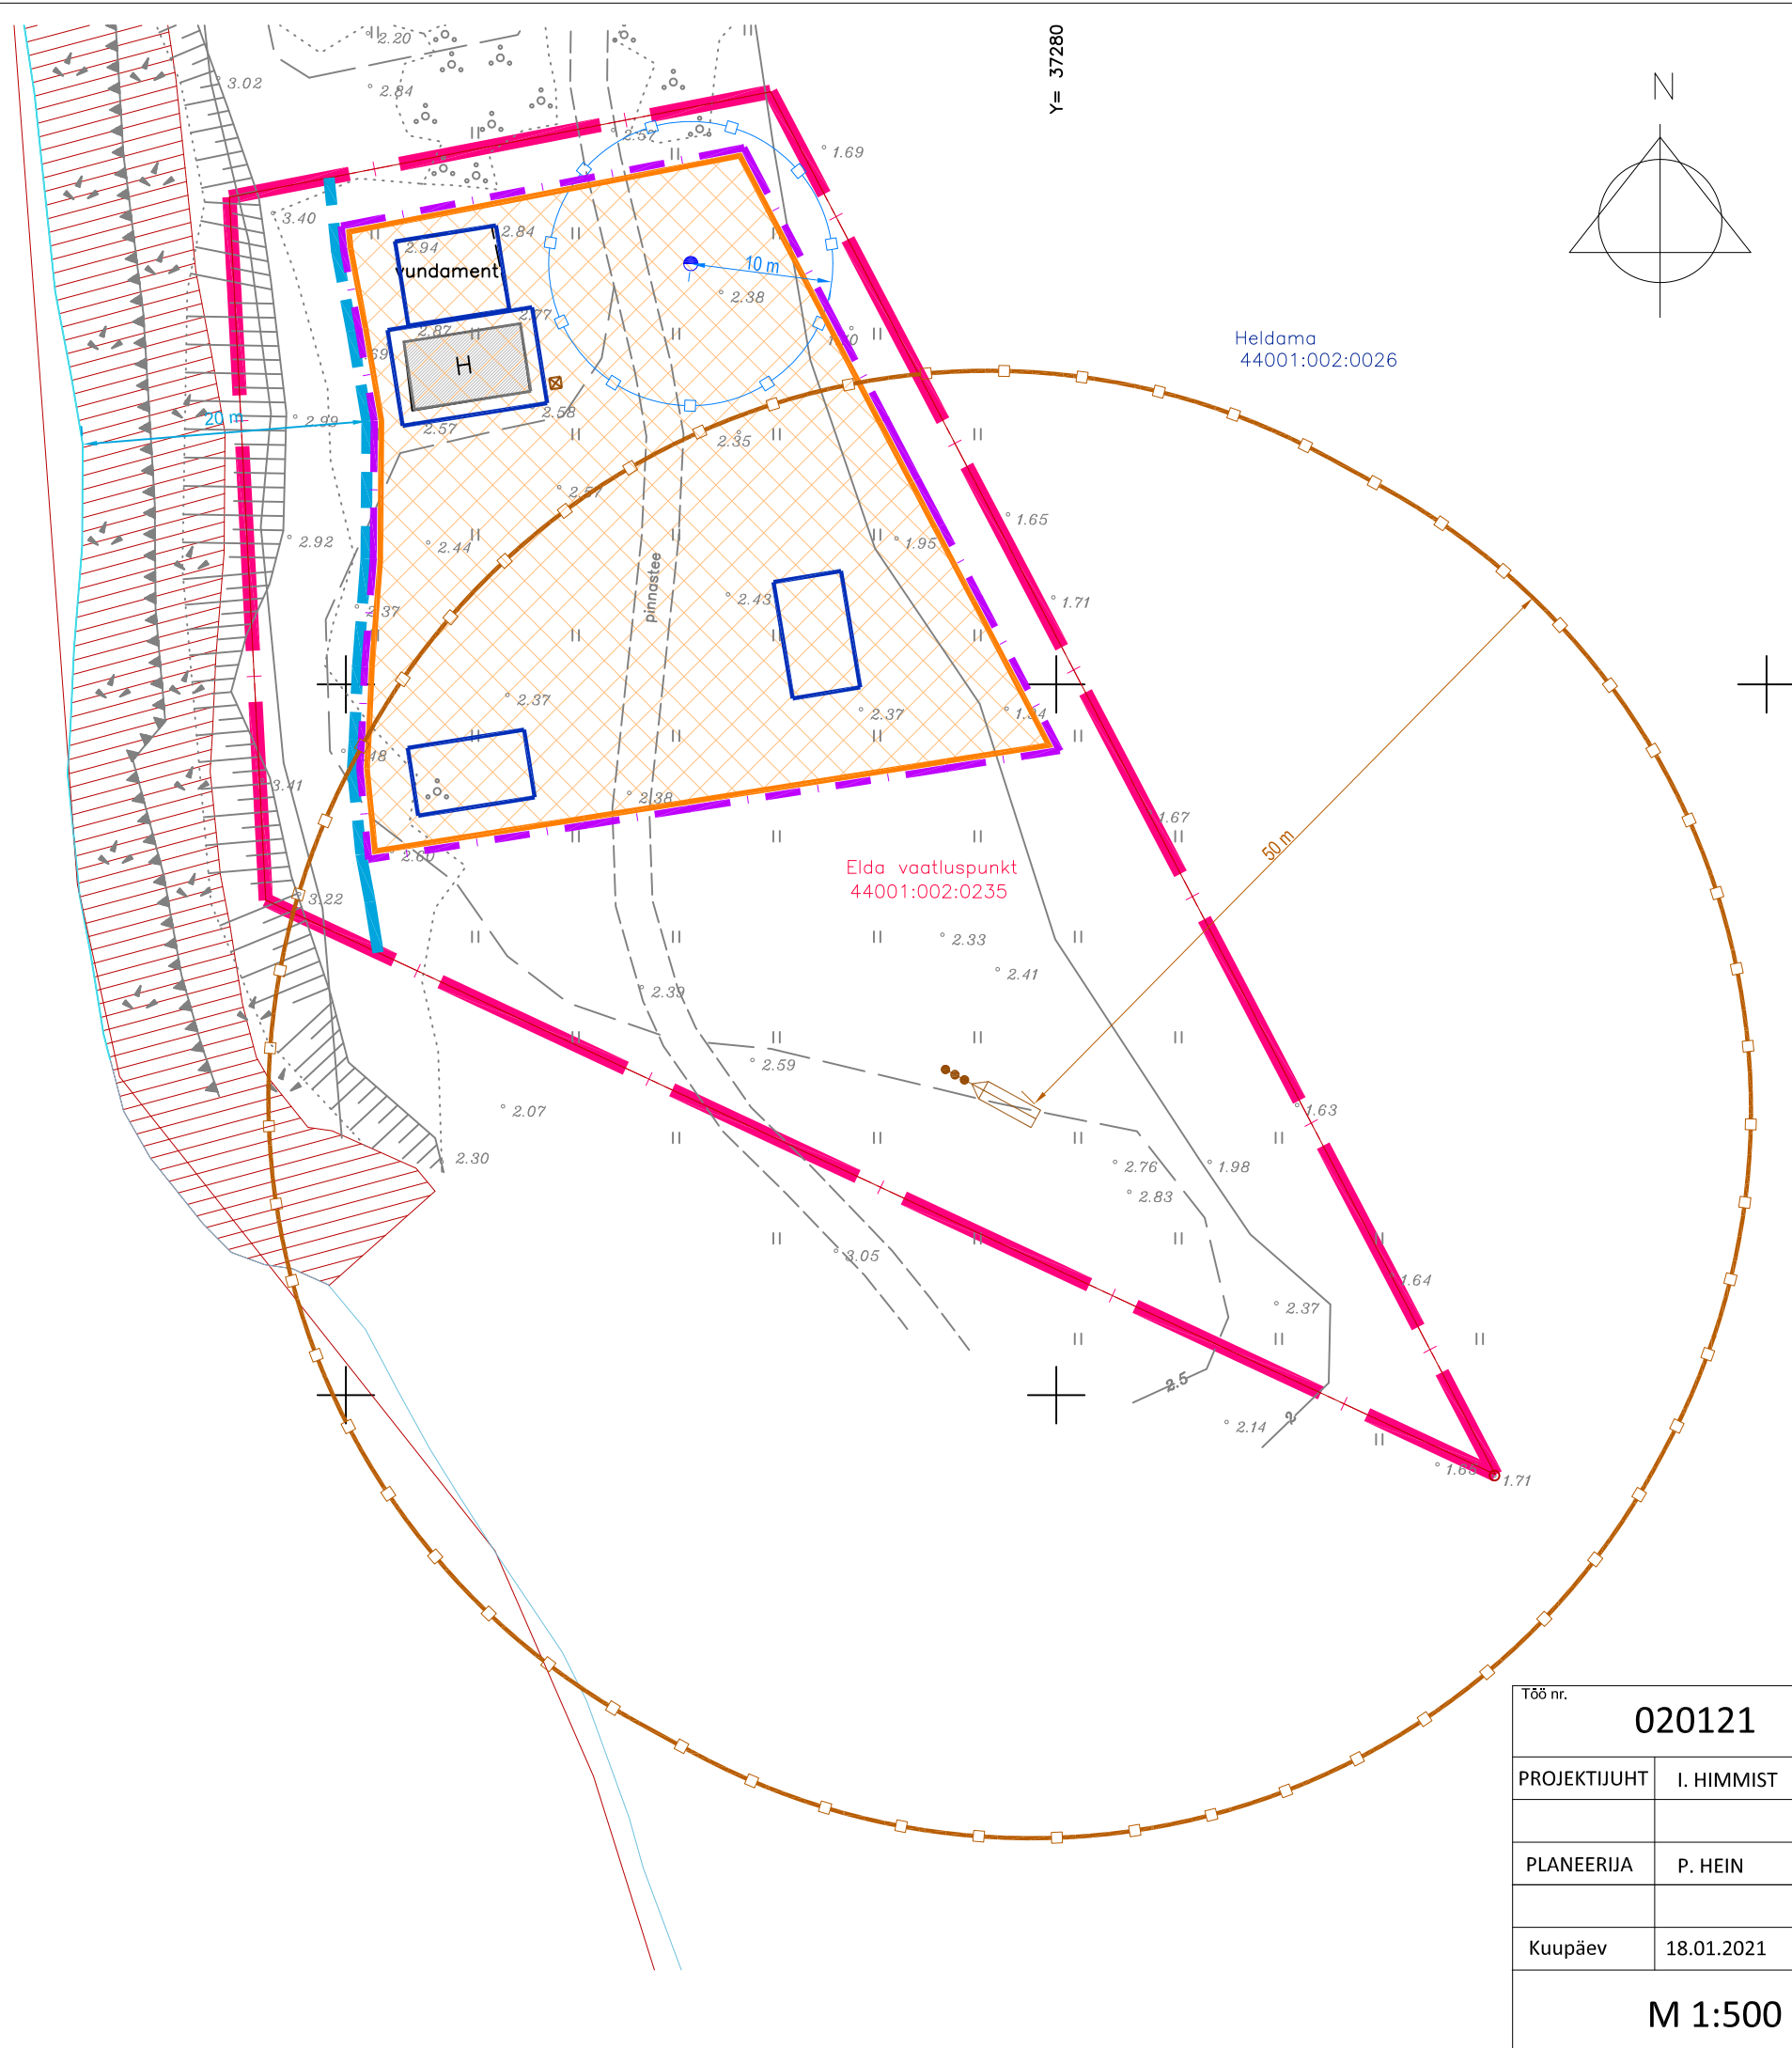


Y= 37280

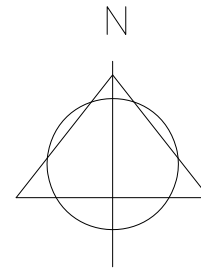

Heldama
44001:002:0026

Elda vaatluspunkt
44001:002:0235

- LEPPEMÄRGID:
- PLAN. ALA PIIR
 - OLEMASOLEV PIIR
 - PÕHIKAARDI JÄRGNE VEEPIIR
 - SEADUSJÄRGNE KALLASRADA
 - SEADUSJÄRGNE VEEKAITSEVÖÖNDI PIIR
 - OLEMASOLEV HOONE
 - PLANEERITUD HOONESTUSALA
 - PLANEERITUD EHITUSKEELUVÖÖNDI PIIR
 - PLANEERITUD HOONE (ASUKOHT JA KONFIGURATSIOON TINGLIK)
 - PLANEERITUD PUURKAEV (ASUKOHT TINGLIK)
 - PLANEERITUD REOVEEKOGUMISMAHUTI (ASUKOHT TINGLIK)
 - PLANEERITUD IMPEENAR KOOS OMAPUHASTIGA
 - PLANEERITUD PUURKAEVU HOOLDUSALA
 - PLANEERITUD IMPEENRA KUJA

Töö nr. 020121		Tellijä: SAAREMAA VALLAVALITSUS			
PROJEKTIJUHT	I. HIMMIST	SAARE MAAKOND SAAREMAA VALD ATLA KÜLA ELDA VAATLUSPUNKTI DETAILPLANEERINGU ESKIIS	STAAD.	LEHT	LEHTI
			PLAN.	3	4
PLANEERIJA	P. HEIN		MKA tegevustuba E 203/2005-P MTR: EEP003326; ELK000027 EL10207096-0001; EP10207096-0001		
Kuupäev	18.01.2021	M 1:500	Klotoid OÜ Reg kood 10207096 Rohu 5, Kuressaare 93819 453 3723 / 508 4489 klotoid@klotoid.ee / www.klotoid.ee		
			PLANEERINGU PÕHIJONIS		