


SAAREMAA VALD
LAUGU KÜLA
ANGERVAKSA DETAILPLANEERINGU
ESKIIS
M 1:2000



- OLEMASOLEV PIIR
- PÕHIKAARDI JÄRGNE VEEPIIR
- SEADUSJÄRGNE KALLASRADA
- SEADUSJÄRGNE VEEKAITSEVÕNDI PIIR
- SEADUSJÄRGNE EHITUSKEELUVÕNDI PIIR
- SEADUSJÄRGNE RANNA PIIRANGUVÕNDI PIIR
- SEADUSJÄRGNE TEEKAITSEVÕNDI PIIR
- OLEMASOLEV MAANTEE
- OLEMASOLEV JUURDEPÄÄSUTEE
- b OLEMASOLEV PUURKAEV JA HOOLDUS ALA 10m
- OLEMASOLEV HOONE
- PLANEERITAVA KRUNDI PIIR
- PLANEERITUD HOONESTUSALA
- PLANEERITUD EHITUSKEELUVÕNDI PIIR

25.01.2021

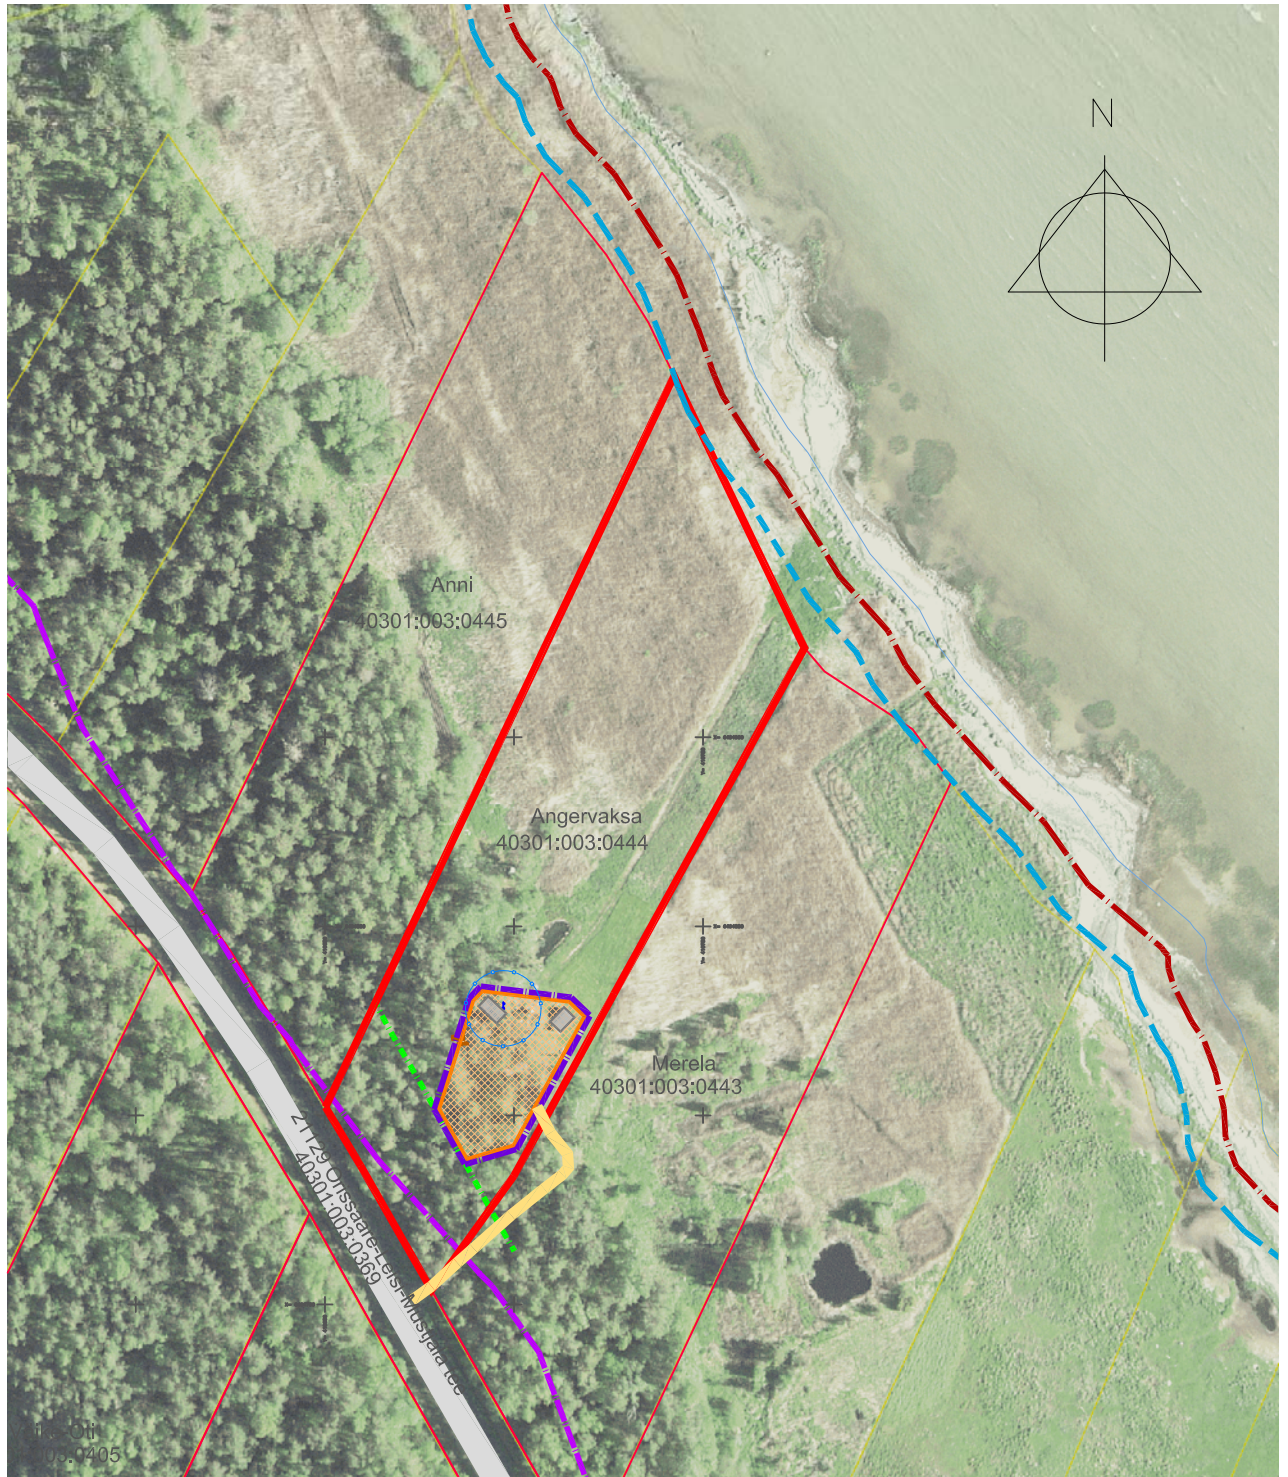