

X= 6490500  
Y= 395300

Kuldimaa  
48301:001:0123

Ningsoo  
48301:001:0300

Mere  
48301:001:0485


Kallase  
48301:001:0486

Haldi  
48301:001:0487

Vahuranna  
48301:001:0147

Mämetssa  
48301:001:0513

Korvoni teele

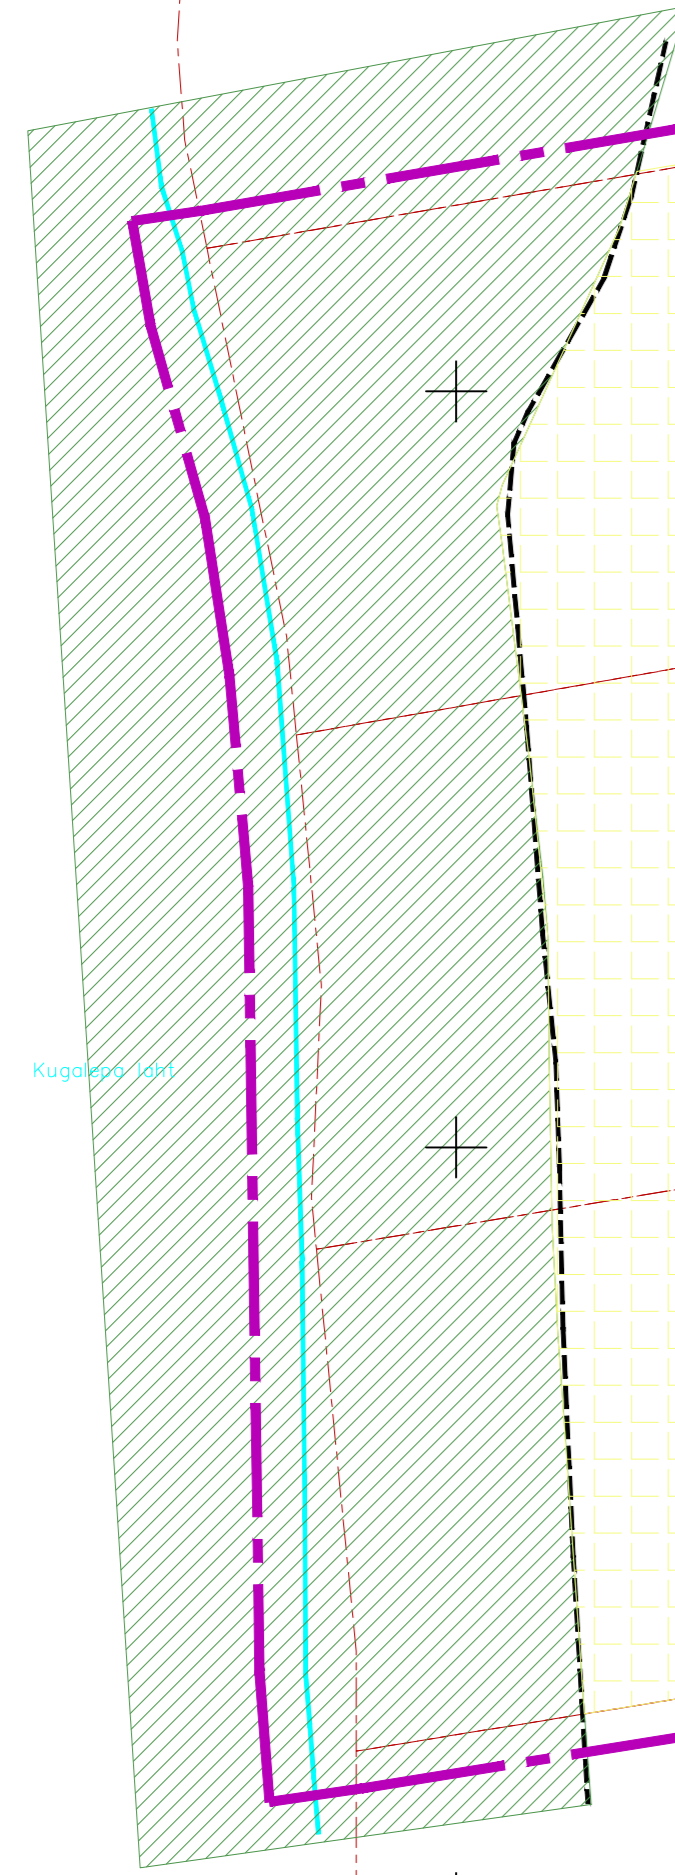

Kugalepp 1dnt

Tingmärgid


Tingmärgid

Planeeritav

- Planeeringuala piir
- Hoonestusala 900 m<sup>2</sup>
- Elamumaa juhtotstarbega ala
- Kaitsehaljastuse juhtotstarbega ala
- Puurkaevu hooldusala 10 m
- Puurkaev
- Omapuhasti imbväljakuga
- Imbväljaku kuja 50 m
- Madalpingekaabel
- Liitumiskilp
- Juurdepääs planeeringualale

Olemasolev

- Katastriüksuse piir
- Põhikaardijärgne rannajoon
- Ehituskeeluvööndi piir
- Küdema lahe hoiuala
- Pinnastee

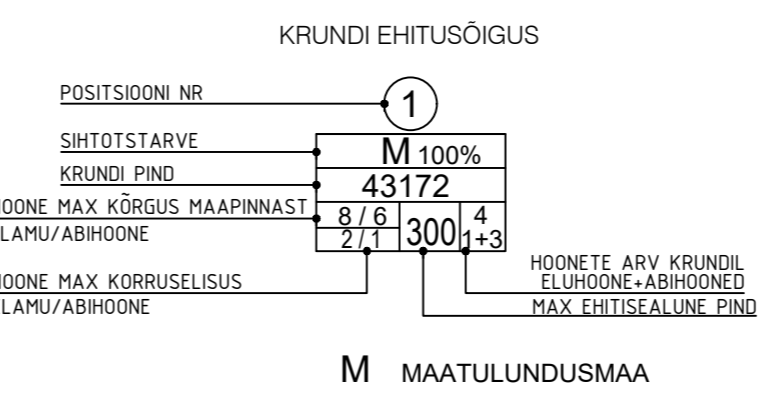

**DP** PROJEKT BÜROO

DP Projektbüroo OÜ  
Reg.kood 11217547  
EEP000710, 26.04.2006  
Rohu 5, Kuressaare  
Tel +372 4545491

Koostajad: Alar Oll  
Janika Jürgenson

Kuupäev: 22.04.2021

|  |          |         |        |           |
|--|----------|---------|--------|-----------|
| Detailplaneeringu koostamise tellija                                     |          |         |        |           |
| Saaremaa Vallavalitsus   |          |         |        |           |
| Töö nimetus ja aadress   |          |         |        |           |
| Haldi, Kallase ja Mere detailplaneering<br>Tagaranna küla, Saaremaa vald |          |         |        |           |
| Joonise nimetus  |          |         |        |           |
| Eskiislahendus   |          |         |        |           |
| Moot   | Töö nr   | Stadium | Joonis | Jooniseid |
| 1:1000   | 05-21-DP | eskiis  | 1      | 1         |