


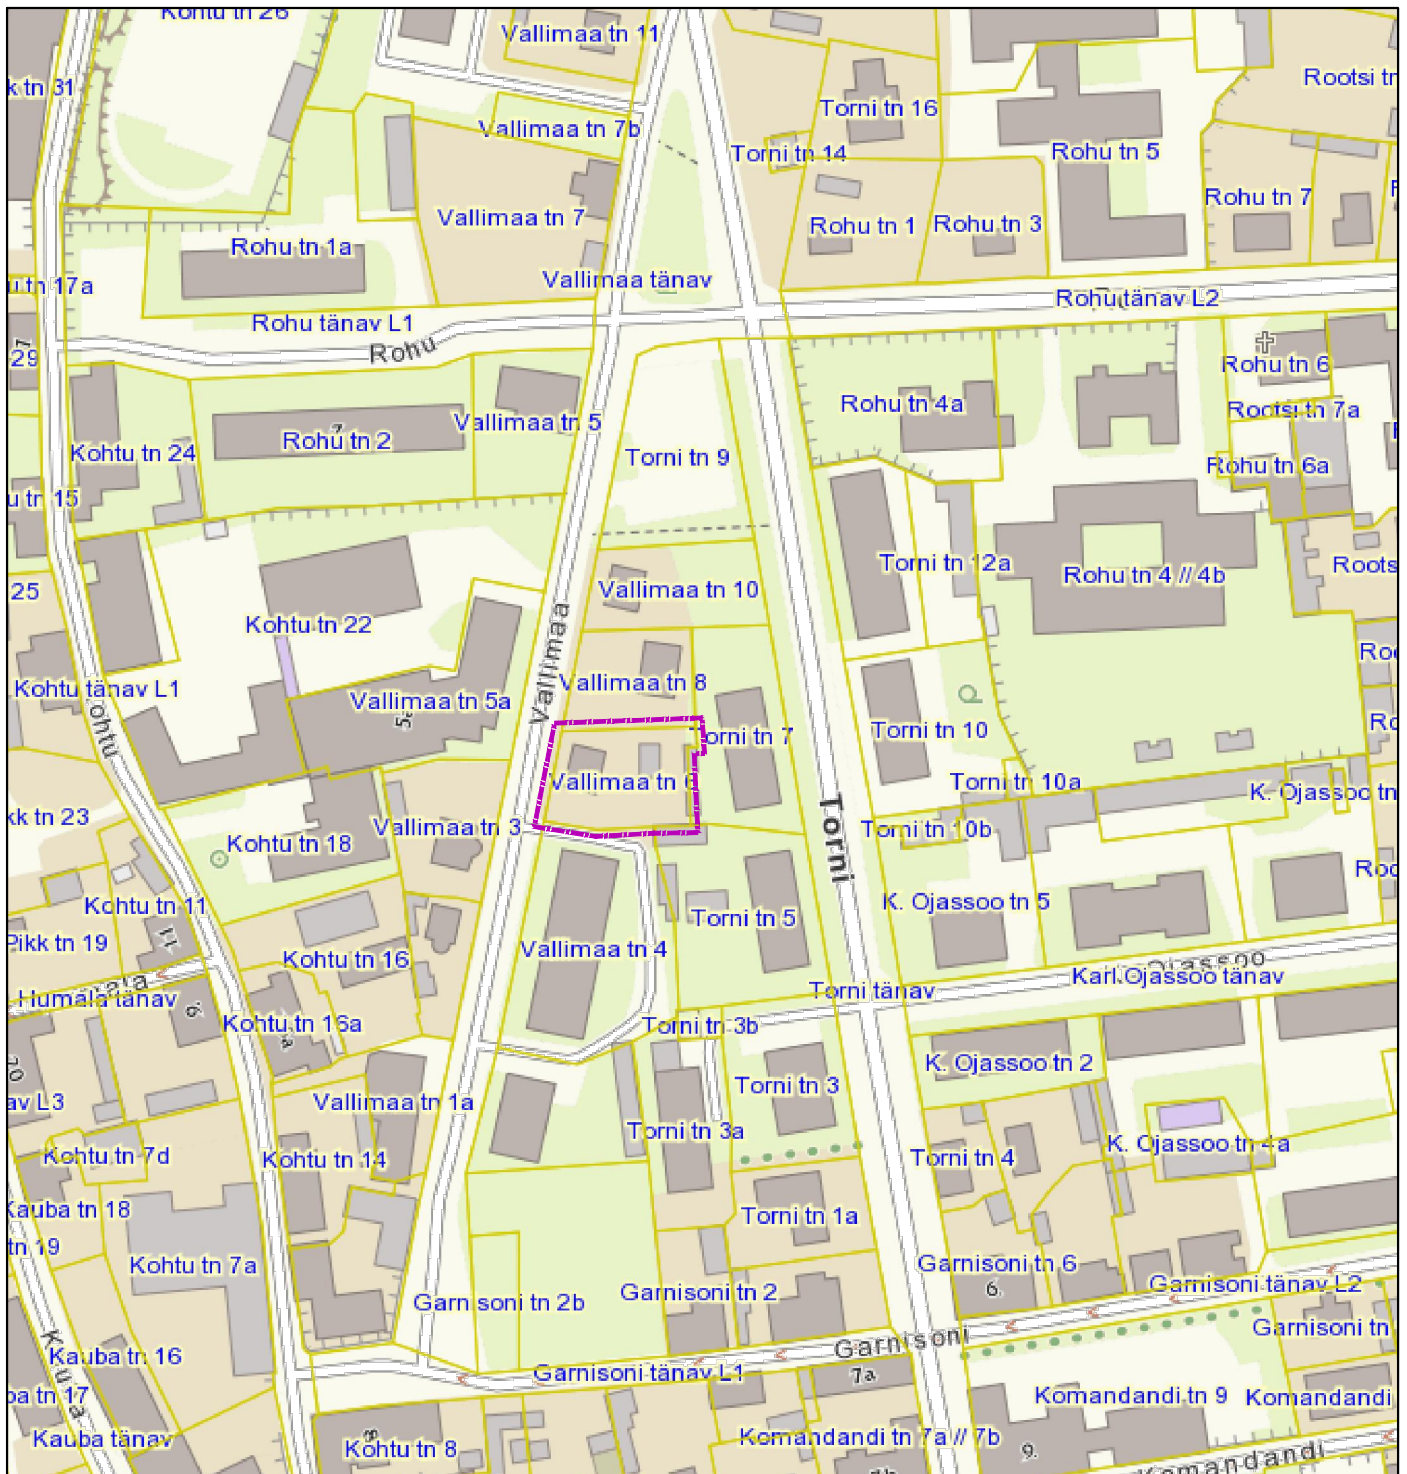

Tingmärgid:

planeeritava maa-ala

planeeritav maa-ala

maaüksuste piirid

maaüksuste piirid

Tähis	Muudatuse sisu	Projekteerija	Kuupäev
Ehitustööde liik	Joonise liik	Töö number	Stadium
PLANEERIMINE	DETAILPLANEERING	2336	DP
Objekt	Joonise nimetus	Joonise number	Versiooni nr
VALLIMAA TN 6	ASUKOHA SKEEM	1	
Address	Projekti juht	Mõõtka	
VALLIMAA TN 6, KURESSAARE LINN, 93812 SAARE MAAKOND	Kai Keel	-	
 KOMPRO ARHITEKTUURI- JA INSENERIBÜROO	Vast. spetsialist	Kuupäev	
	Andrus Kilumets	02.11.2021	
	Projekteerija	Leht/lehti	
	Sirje Kolk	1	

KOMPRO OÜ
 Tiigi tn 2-2, 93813 Kuressaare
 info@kommunaalprojekt.ee
 www.kommunaalprojekt.ee