


TUGIPLAAN

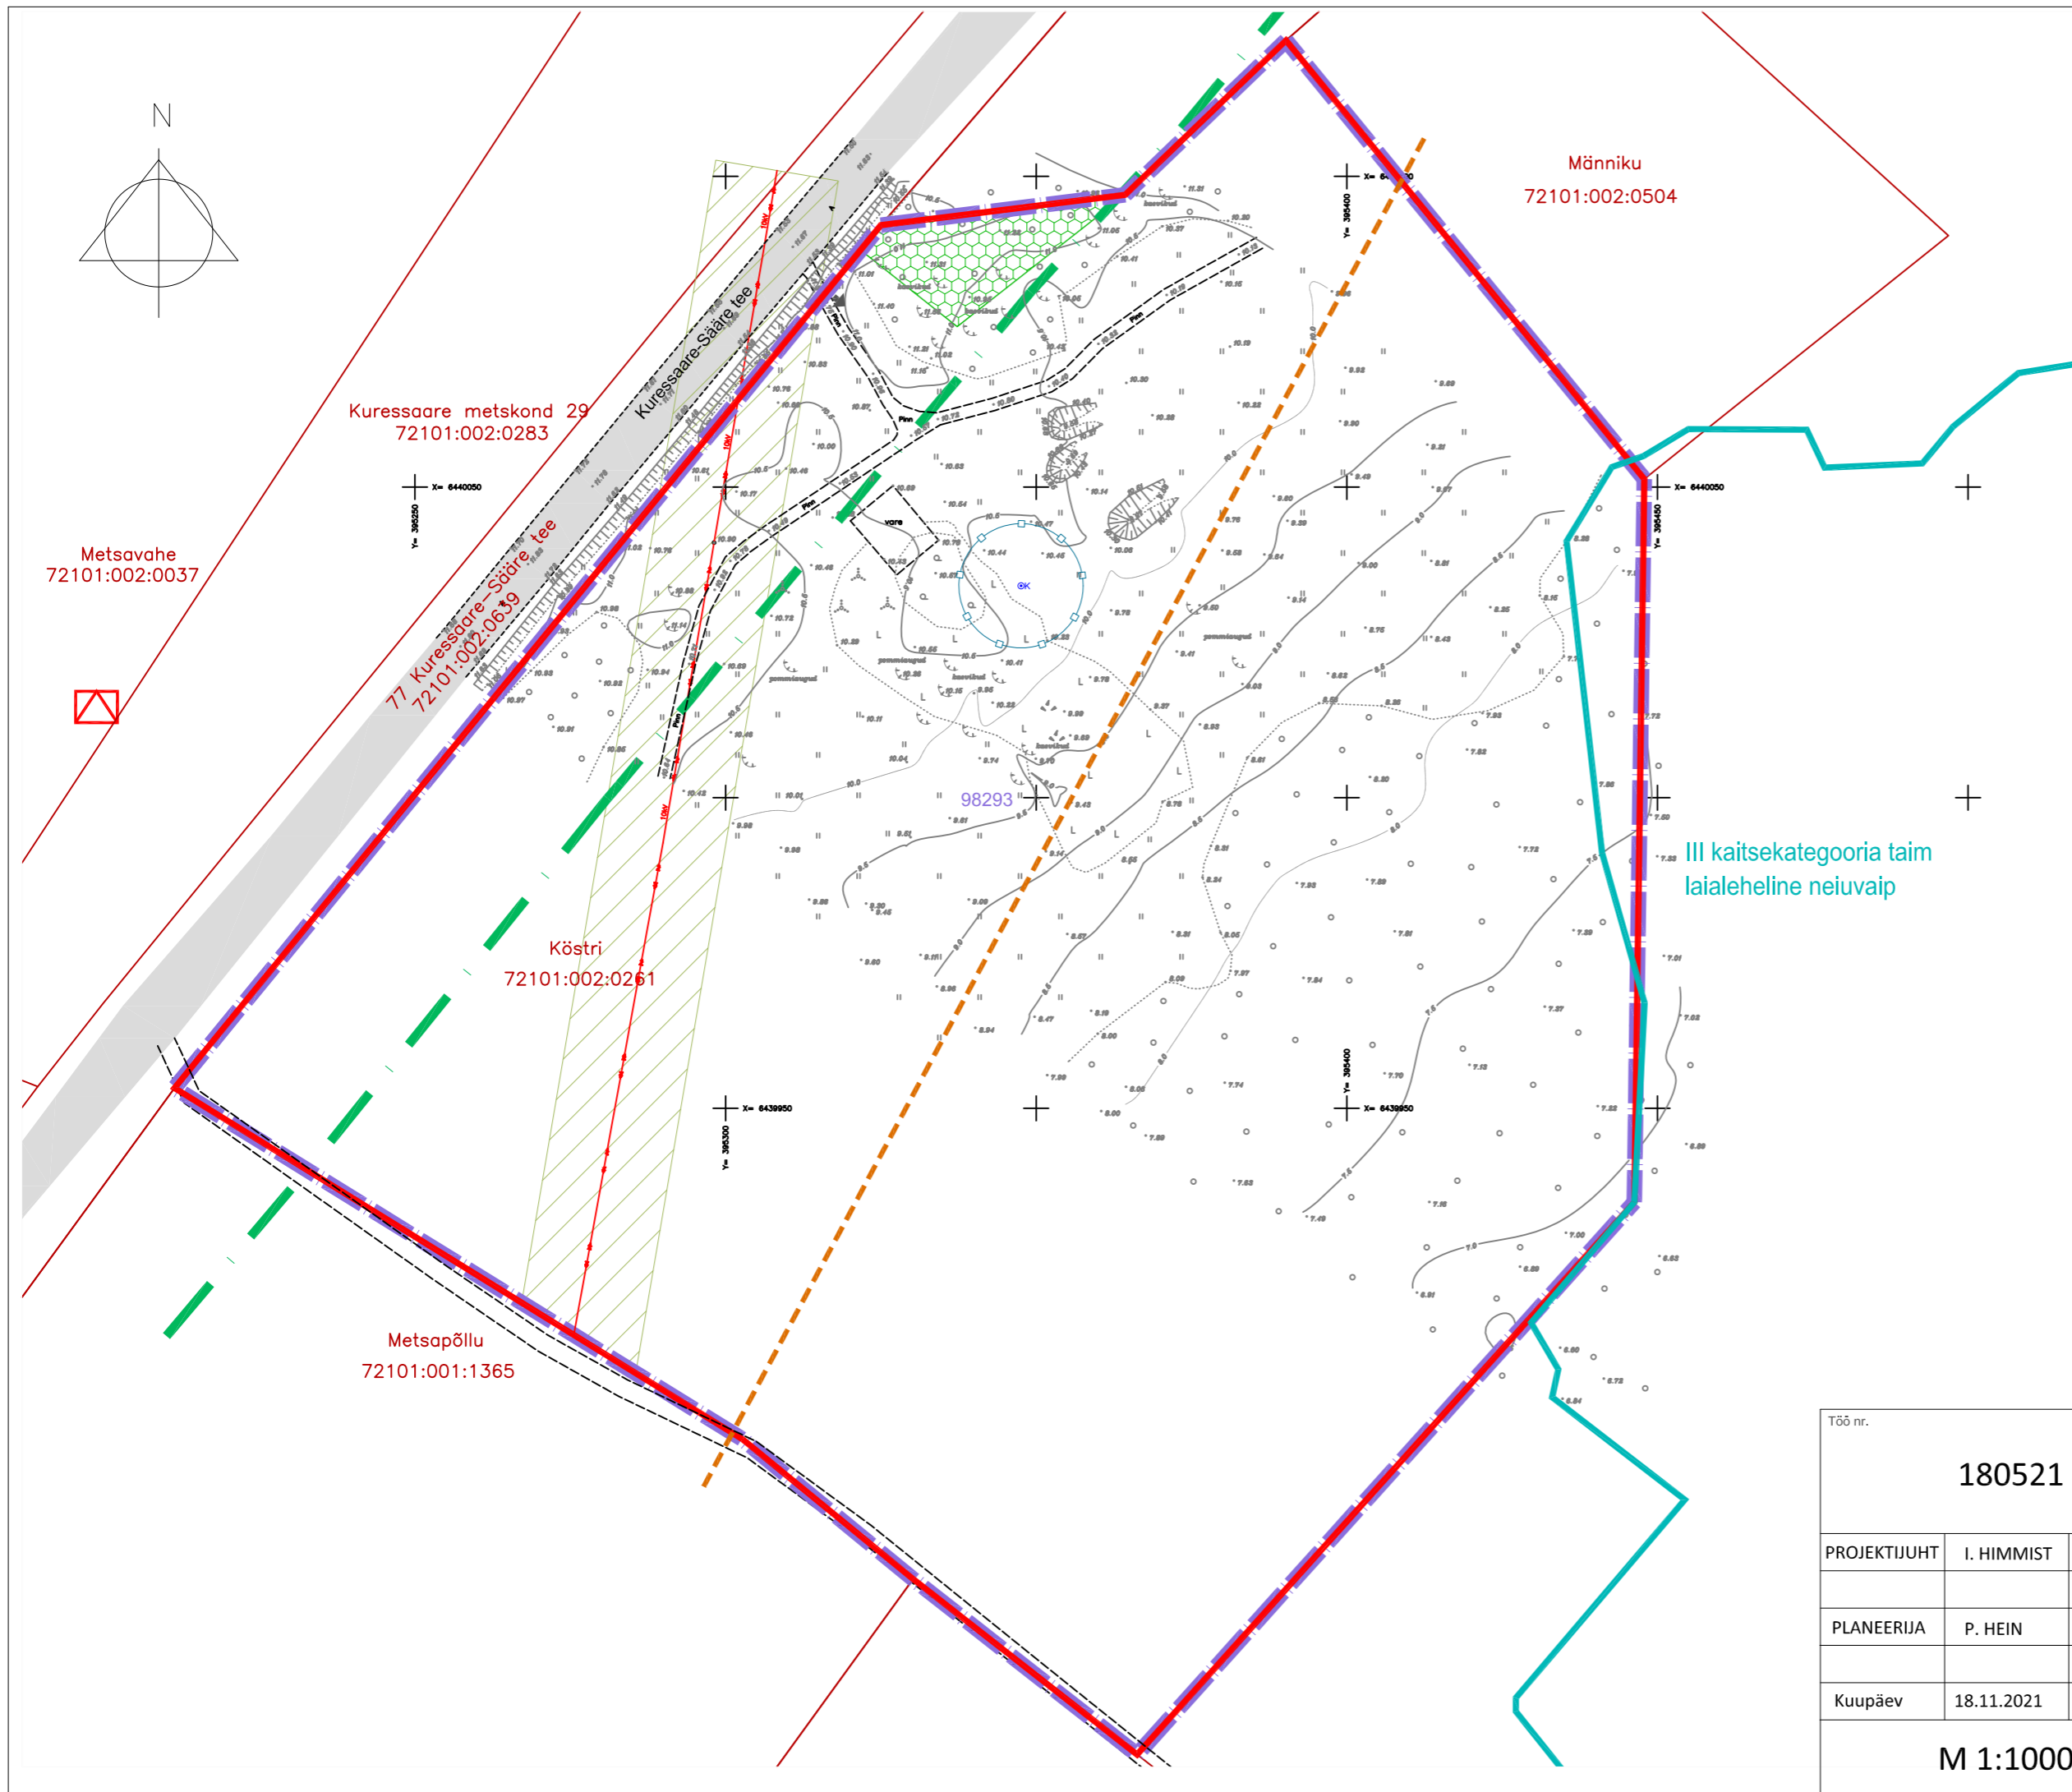

LEPPEMÄRGID:

	PLAN. ALA PIIR
	KATASTRÜKSUSTE PIIRID
	OLEMASOLEV MAANTEE
	SEADUSJÄRGENE TEEKAITSEVÖÖNDI PIIR
	III KAITSEKATEGORIA TAIMELIIGI KASVUALA PIIR
	OLEMASOLEV PÄRANDKULTUURI OBJEKT KÕRBERI MÄNNIK
	OLEMASOLEV PÄRANDKULTUURI OBJEKT MUINASAEGNE MAANTEE
	OLEMASOLEV SALVKAEV
	OLEMASOLEV 10 KV ÕHULIIN
	OLEMASOLEV ALAJAAM
	10 KV ÕHULIINI KITSENDUSE ALA
	OLEMASOLEVA SALVKAEVU HOOLDUSALA

- MÄRKUSED:
- ALUSPLAANINA KASUTATUD KLOTOID OÜ POOLT MAI 2021 MÕÖDISTATUD GEODEETILIST ALUSPLAANI, TÖÖ NR 39-21-G
 - JOONISTE JUURDE KUULUB LAHUTAMATU OSANA SELETUSKIRI
 - JOONISTE VÄLJATRÜKID ON VALGUS- JA NIISKUSTUNDLIKUD

Töö nr.		Planeerigu koostamise korraldaja:		
180521		SAAREMAA VALLAVALITSUS		
		Huvitatud Isik:		
		KAARINA PAGIL		
PROJEKTJUHT	I. HIMMIST	STAAD.	LEHT	LEHTI
		PLAN.	2	3
PLANEERIJ	P. HEIN	SAARE MAAKOND SAAREMAA VALD ANSEKÜLA KÜLA KÕSTRI DETAILPLANEERING		
Kuupäev	18.11.2021			
M 1:1000		TUGIPLAAN		
		MKA tegevusluba PT 210/2005 MTR: EEP003326; ELK000027 EL10207096-0001; EP10207096-0001		
		Klotoid OÜ Reg kood 10207096 Rohu 5, Kuussaare 93819 453 3723 / 508 4489 klotoid@klotoid.ee / www.klotoid.ee		