
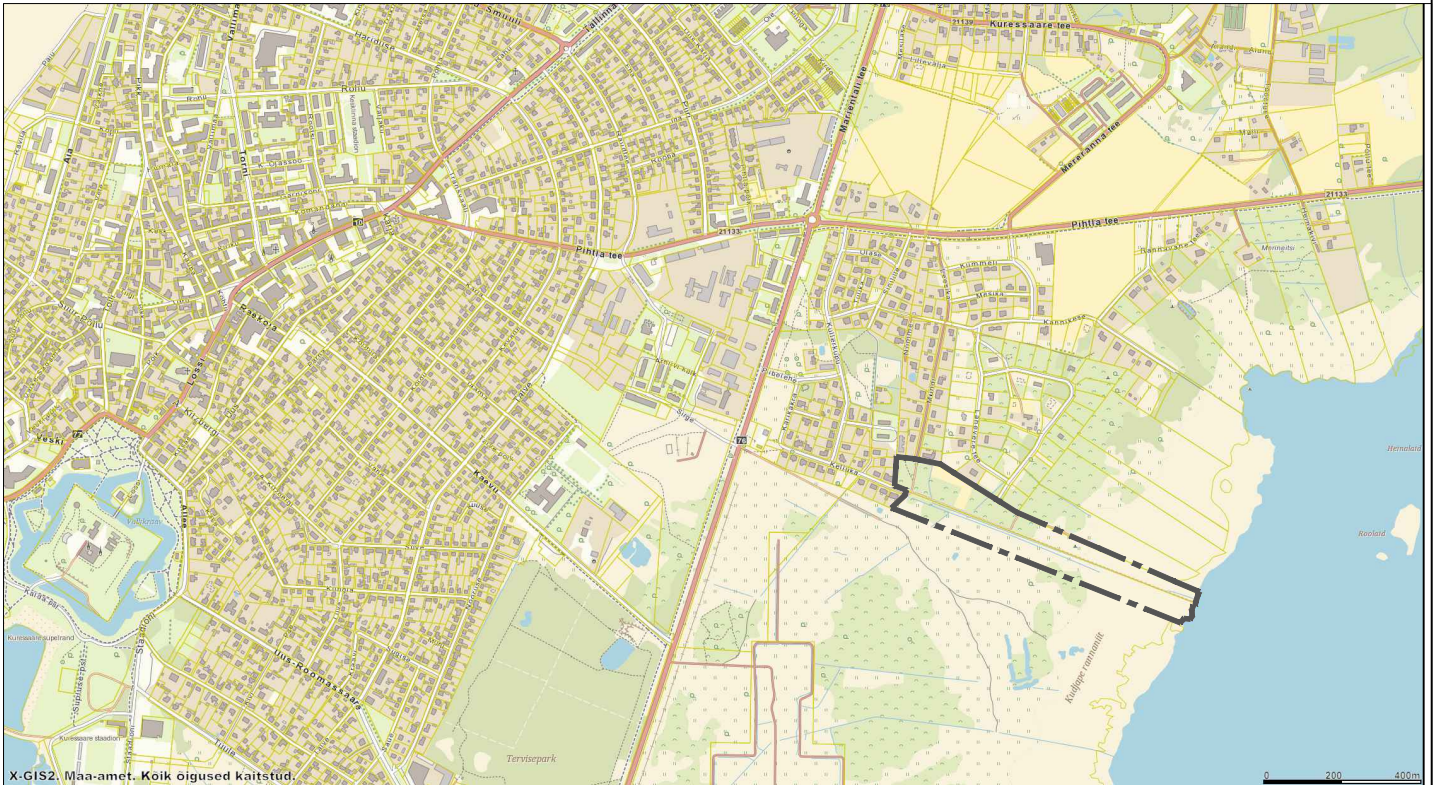


ASENDISKEEM

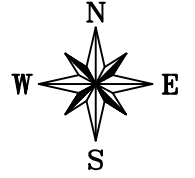

— — — — — Plan. ala piir

OÜ Hendrikson & Ko
Maakri 29
Tallinn 10145

tel 740 9800
hendrikson@hendrikson.ee

Projektijuht-planeerija
Liina Ollema

Koordinaator
Jaanus Aavik

Kuupäev
16.11.2022

Töö koostamisest huvitatud isik
Saaremaa Vallavalitsus
Maa-amet

Töö nimetus

Kudjape alevikus Piiri ja
Kuressaare linnas Kelluka tn 26 katastriüksuste
DETAILPLANEERING

Joonis

Asendiskeem



Töö nr **21004083**

Moot -

Joonise nr

1