


Kuressaare linnas Staadioni tn 5 detailplaneeringu asendiplaan

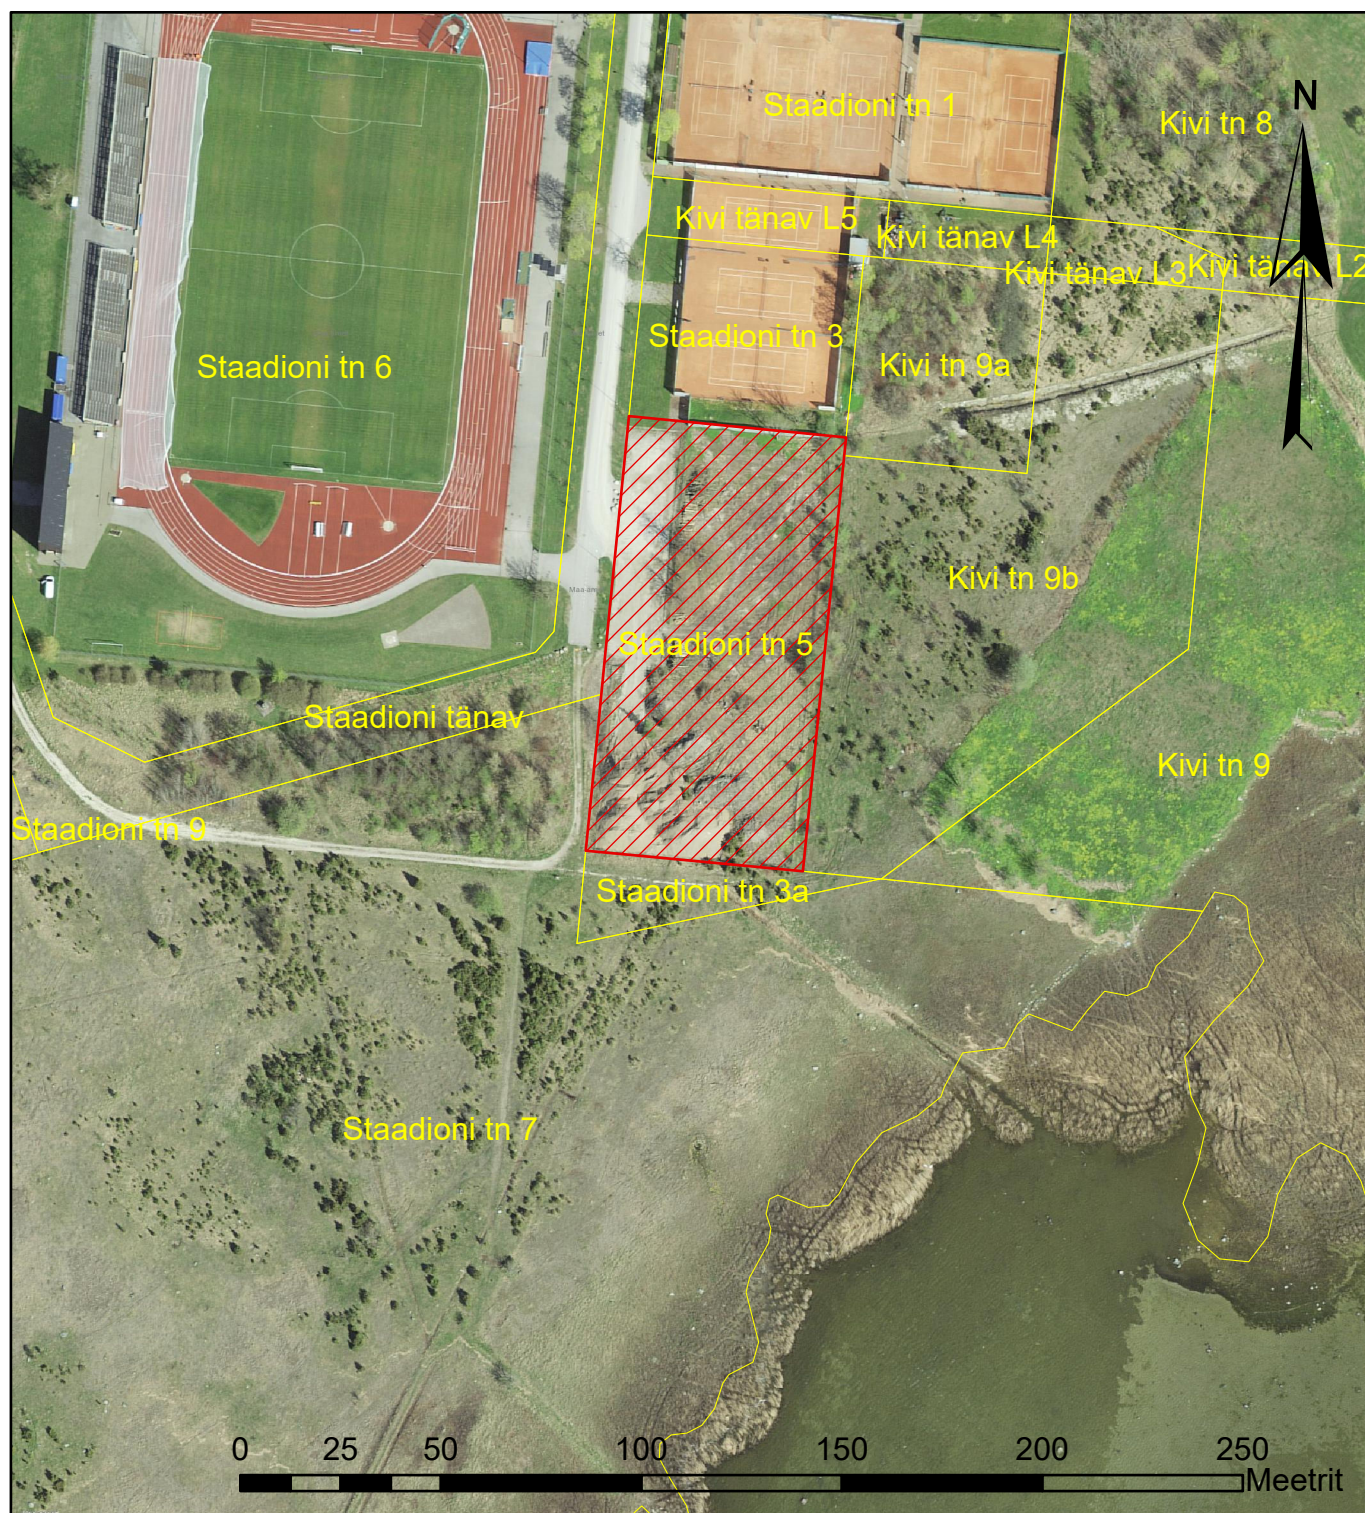

- Planeeringuala
- Katastriüksuse piir