
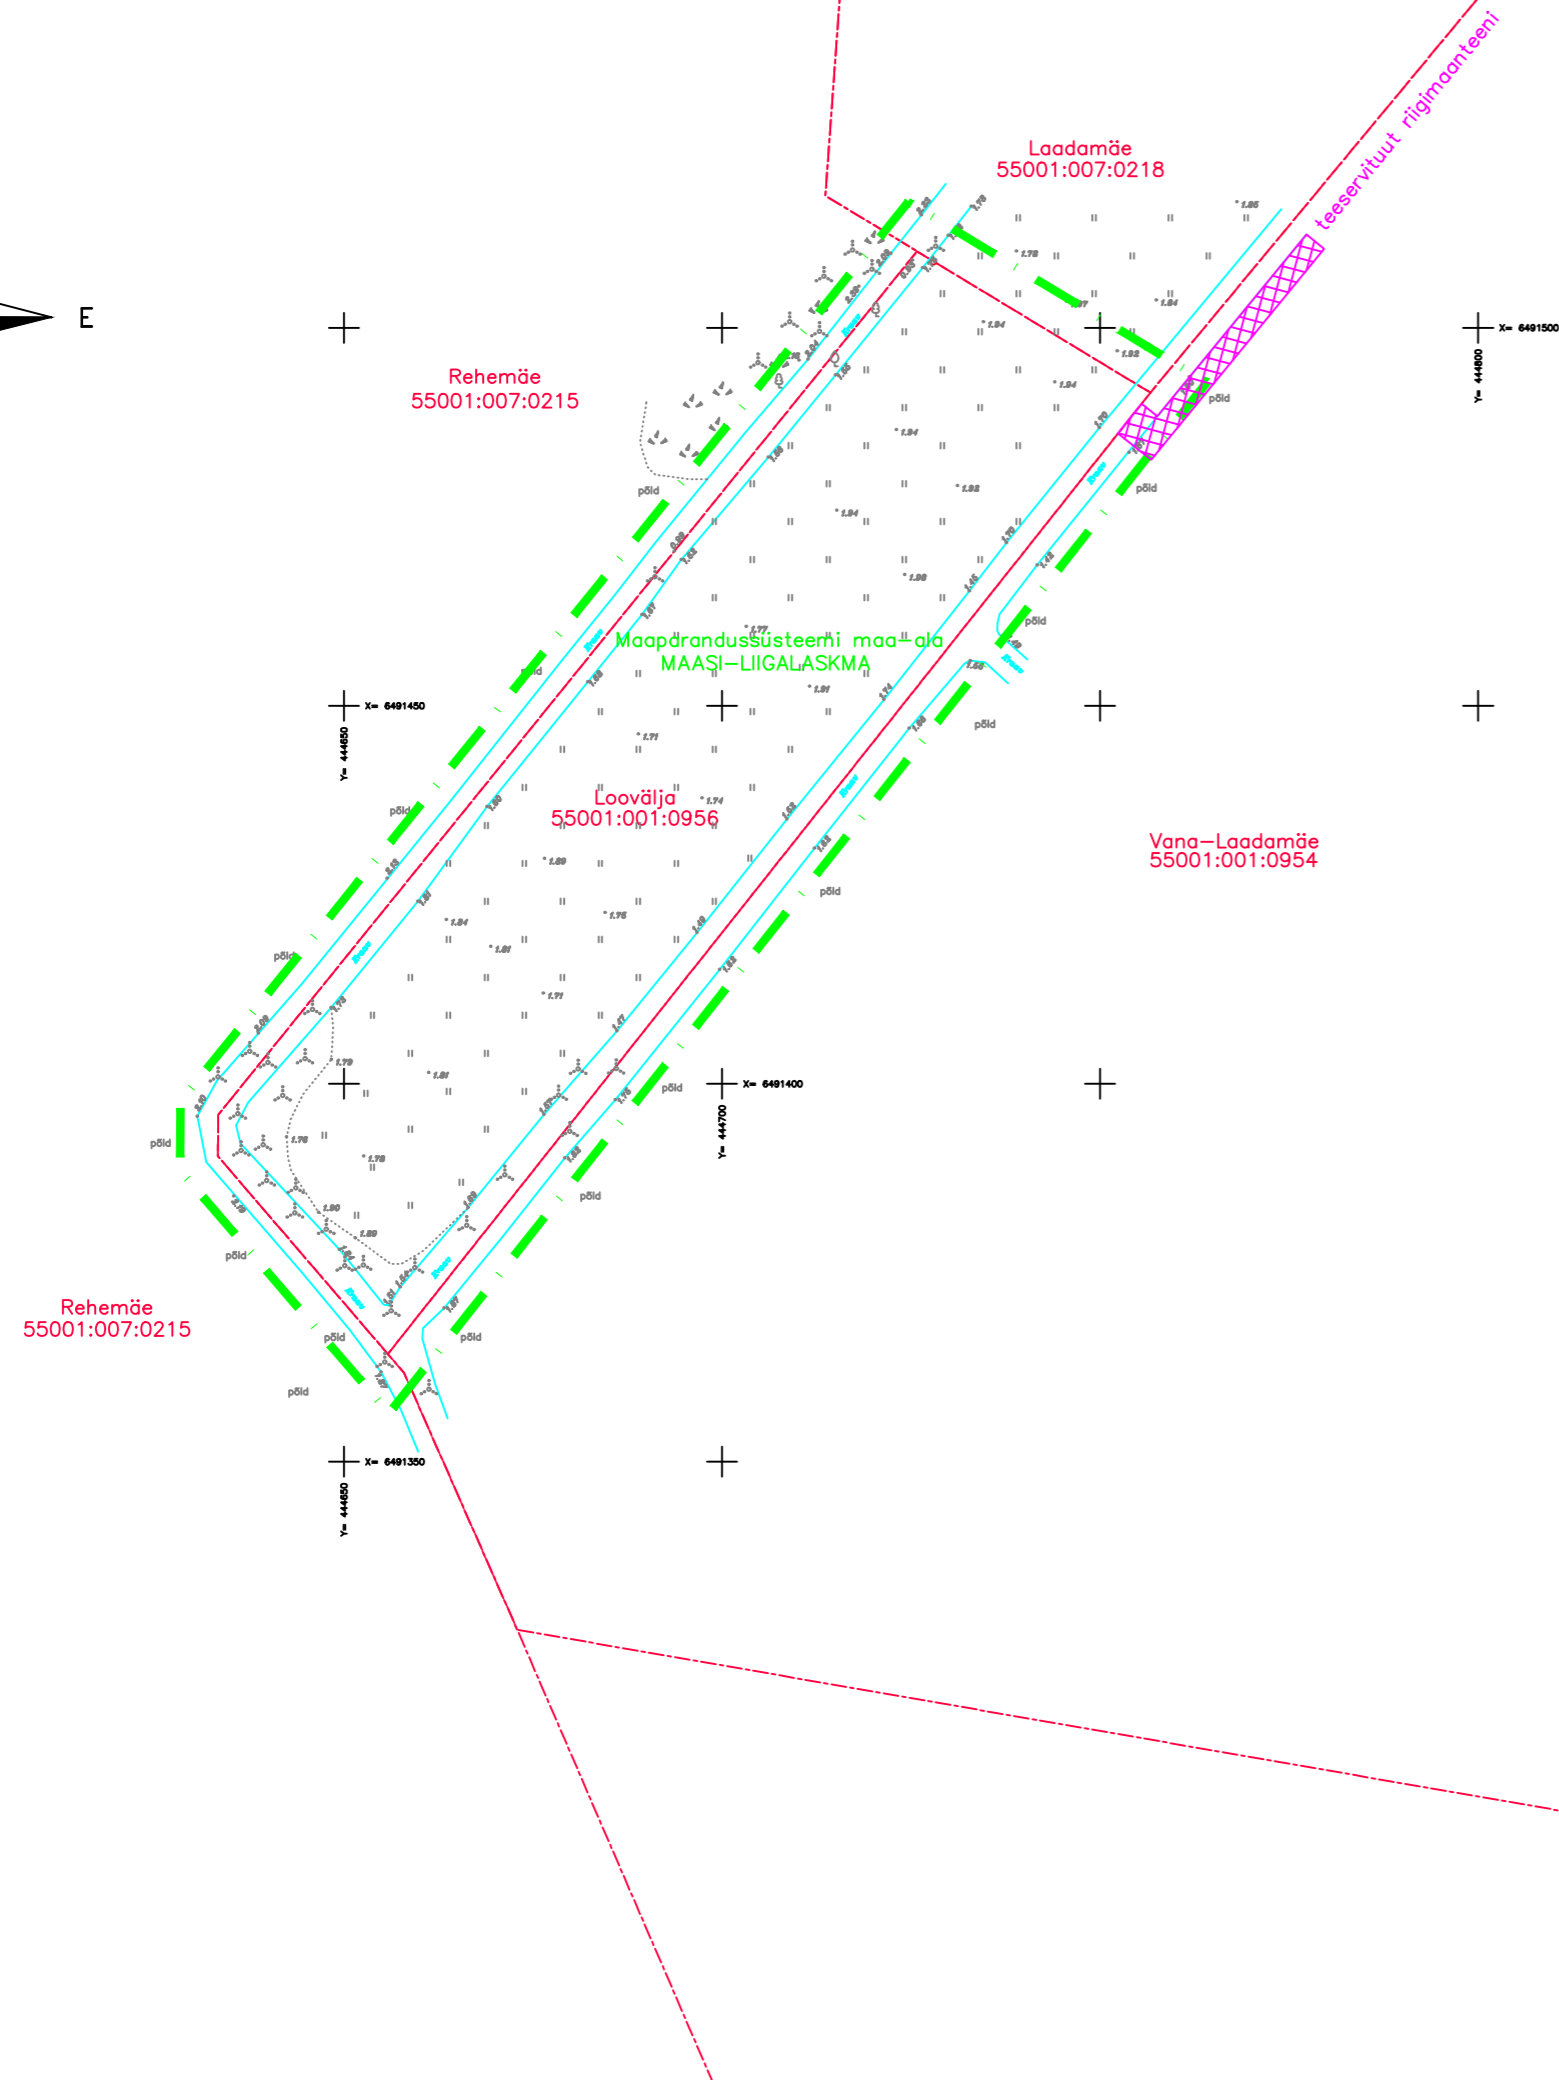


PLANEERINGUALA ANDMED


Katastriüksuse nimetus	Katastritunnus	Omanik	Allkiri	Kuupäev
Loovälja	55001:001:0956	Siiri Viil		

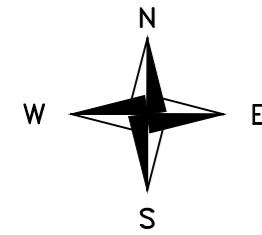

Tingmärgid

- - - - - Planeeringuala piir (lähtudes joonise loetavusest kinnistu piirist eemal)
- - - - - Katastriüksuse piir
- Kraav
- Juurdepääsu servituudiga koormatud ala

Märkused: planeeringu alusmaterjal – DP Projektbüroo OÜ poolt koostatud geodeetilise alusplaan, töö nr 125–21–G; koordinaadid on L.EST'97 süsteemis; kõrgused on EH2000 süsteemis; detailplaneeringu seletuskiri kuulub lahutamatu osana joonise juurde; joonisel kujutatud ruumilahendus on tinglik ja täpsustatakse ehitusprojektidega; ehitusprojekti planeeringule vastavust kaalutleb Saaremaa Vallavalitsus, võttes arvesse avalikud ja erahuid ning planeeringu üldise lahenduse.  
Planeeritav kinnistu asub maaparandussüsteemil MAASI–LIIGALASKMA

 <b>DP Projektbüroo OÜ</b> Reg.kood 11217547 EEP000710, 26.04.2006 Rohu 5, Kuressaare Tel +372 4545491	Detailplaneeringu koostamise huvitatud isik				
	<b>Pärtneri OÜ</b>				
Koostajad:	Töö nimetus ja aadress				
Alar Oll	<b>Loovälja kinnistu detailplaneering</b>				
Janika Jürgenson	<b>Mäeküla, Saaremaa vald</b>				
Kuupäev:	Joonise nimetus				
11.04.2022	<b>Tugijoonis</b>				
Mööd	Töö nr	Staadium	Joonis	Jooniseid	
1:1000	22-21-DP	eskiis	DP2	3	