




Väljavõtte Maa-ameti kaardirakenduse X-GIS põhikaardist (november 2024)

Tingmärgid

 Kase tn 18a planeeringuala

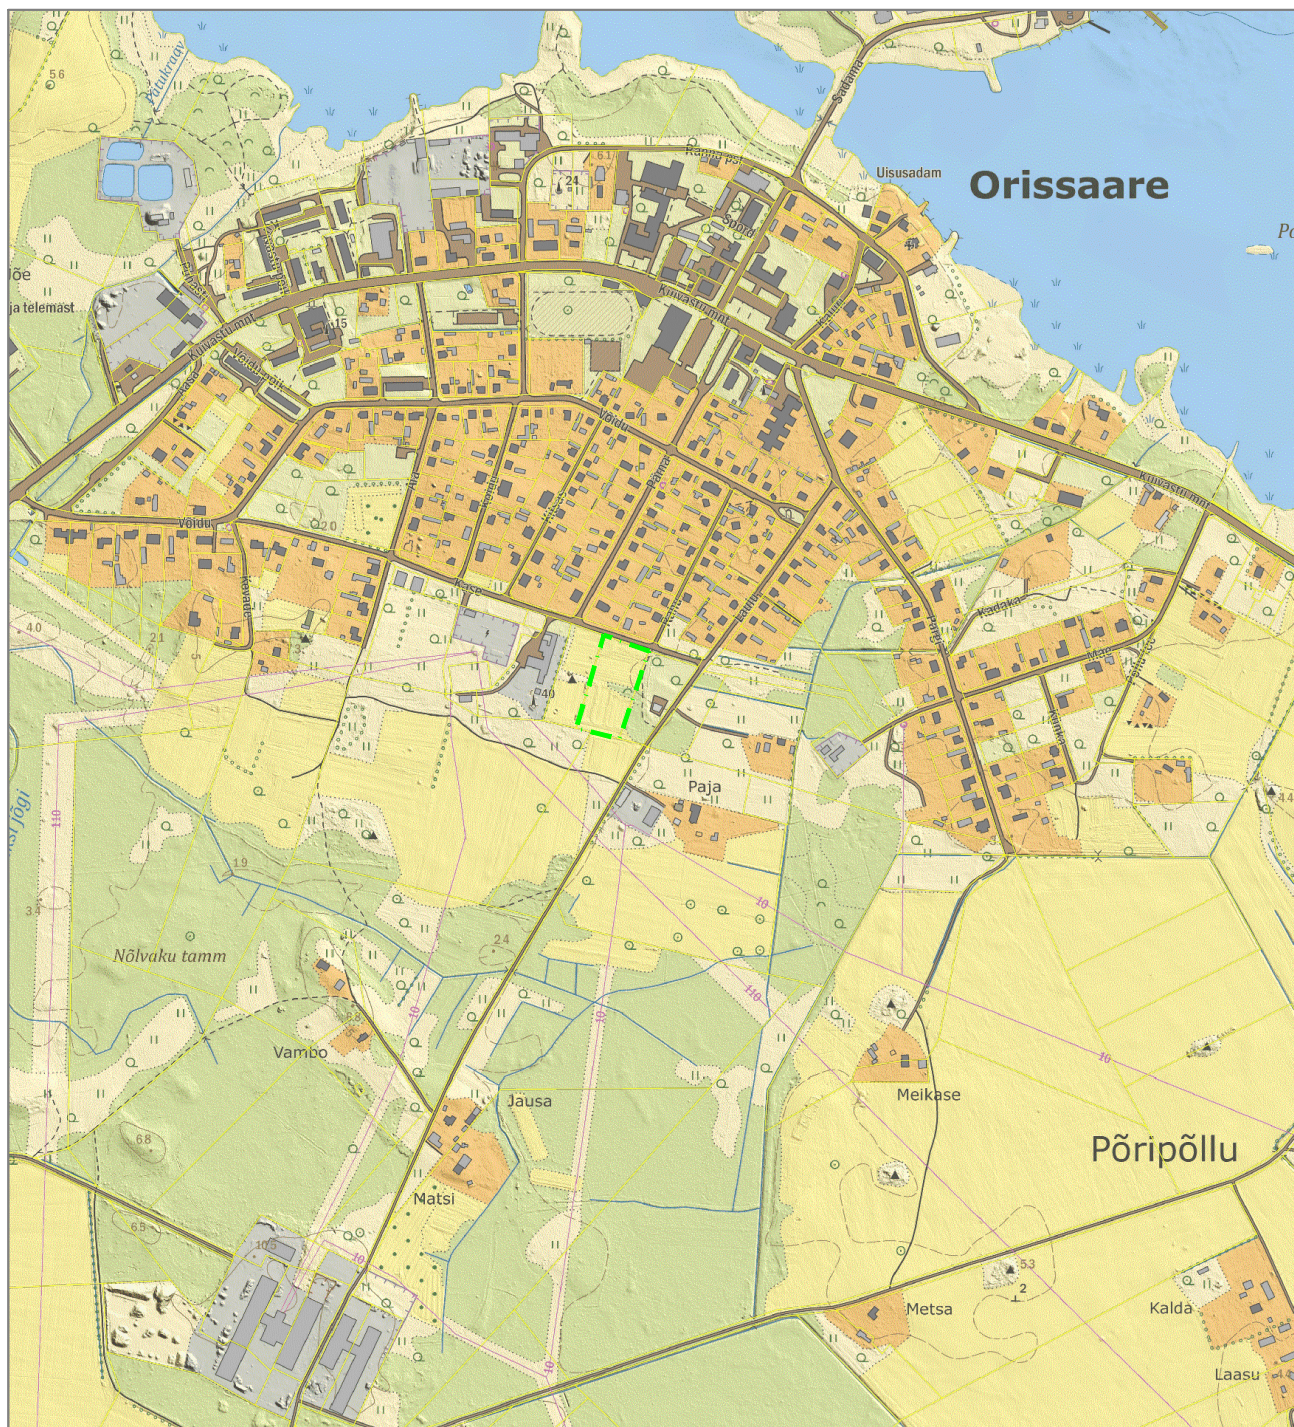

DP Projektbüro OÜ

Reg.kood 11217547
EKP000710, 26.04.2006
Rohu 5, Kuressaare
Tel. +372 4545491

Koostajad: Alar Oll
Janika Jürgenson

Planeeringu koostamise korraldaja

Saaremaa Vallavalitsus

Töö nimetus ja aadress

Kase tn 18a detailplaneering
Kase tn 18a, Orissaare alevik, Saaremaa vald,
Saare maakond

Joonise nimetus

Asendiskeem

Kuupäev: 28.11.2024

Mõõtkava
1:10000

Töö nr
23-21-DPStaadium
eskiis

Joonis
DP1

Jooniseid
3