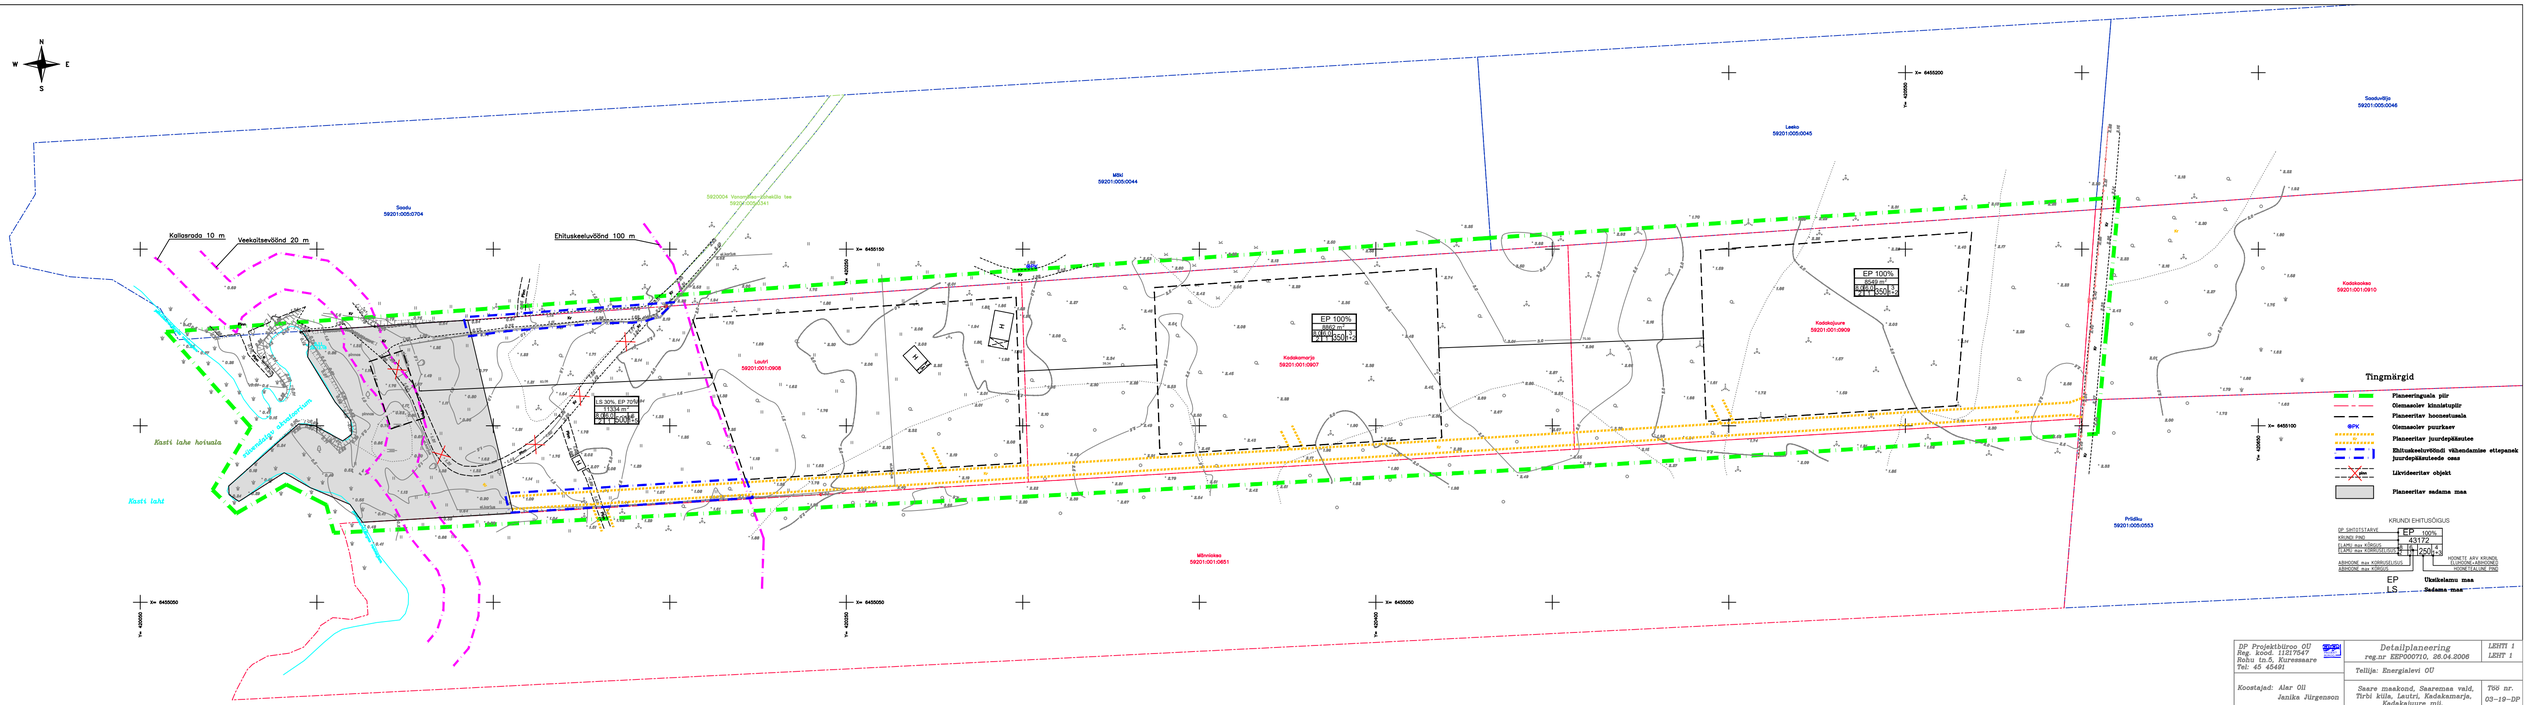

DP Projektbüroo OÜ Reg. kood. 11217547 Rohu tn.5, Kuressaare Tel: 45 45491	Detailplaneering reg.nr EEP000710, 26.04.2006	LEHT 1 LEHT 1
	Tellija: Energialevi OÜ	
Koostajad: Alar Oll Janika Jürgenson	Saare maakond, Saaremaa vald, Tõrbi küla, Lautri, Kadakamarja, Kadakajuure mõ.	TÖÖ nr. 03-19-DP
Kuupäev: 24.03.2022	Eskiislahendus	M 1:500