
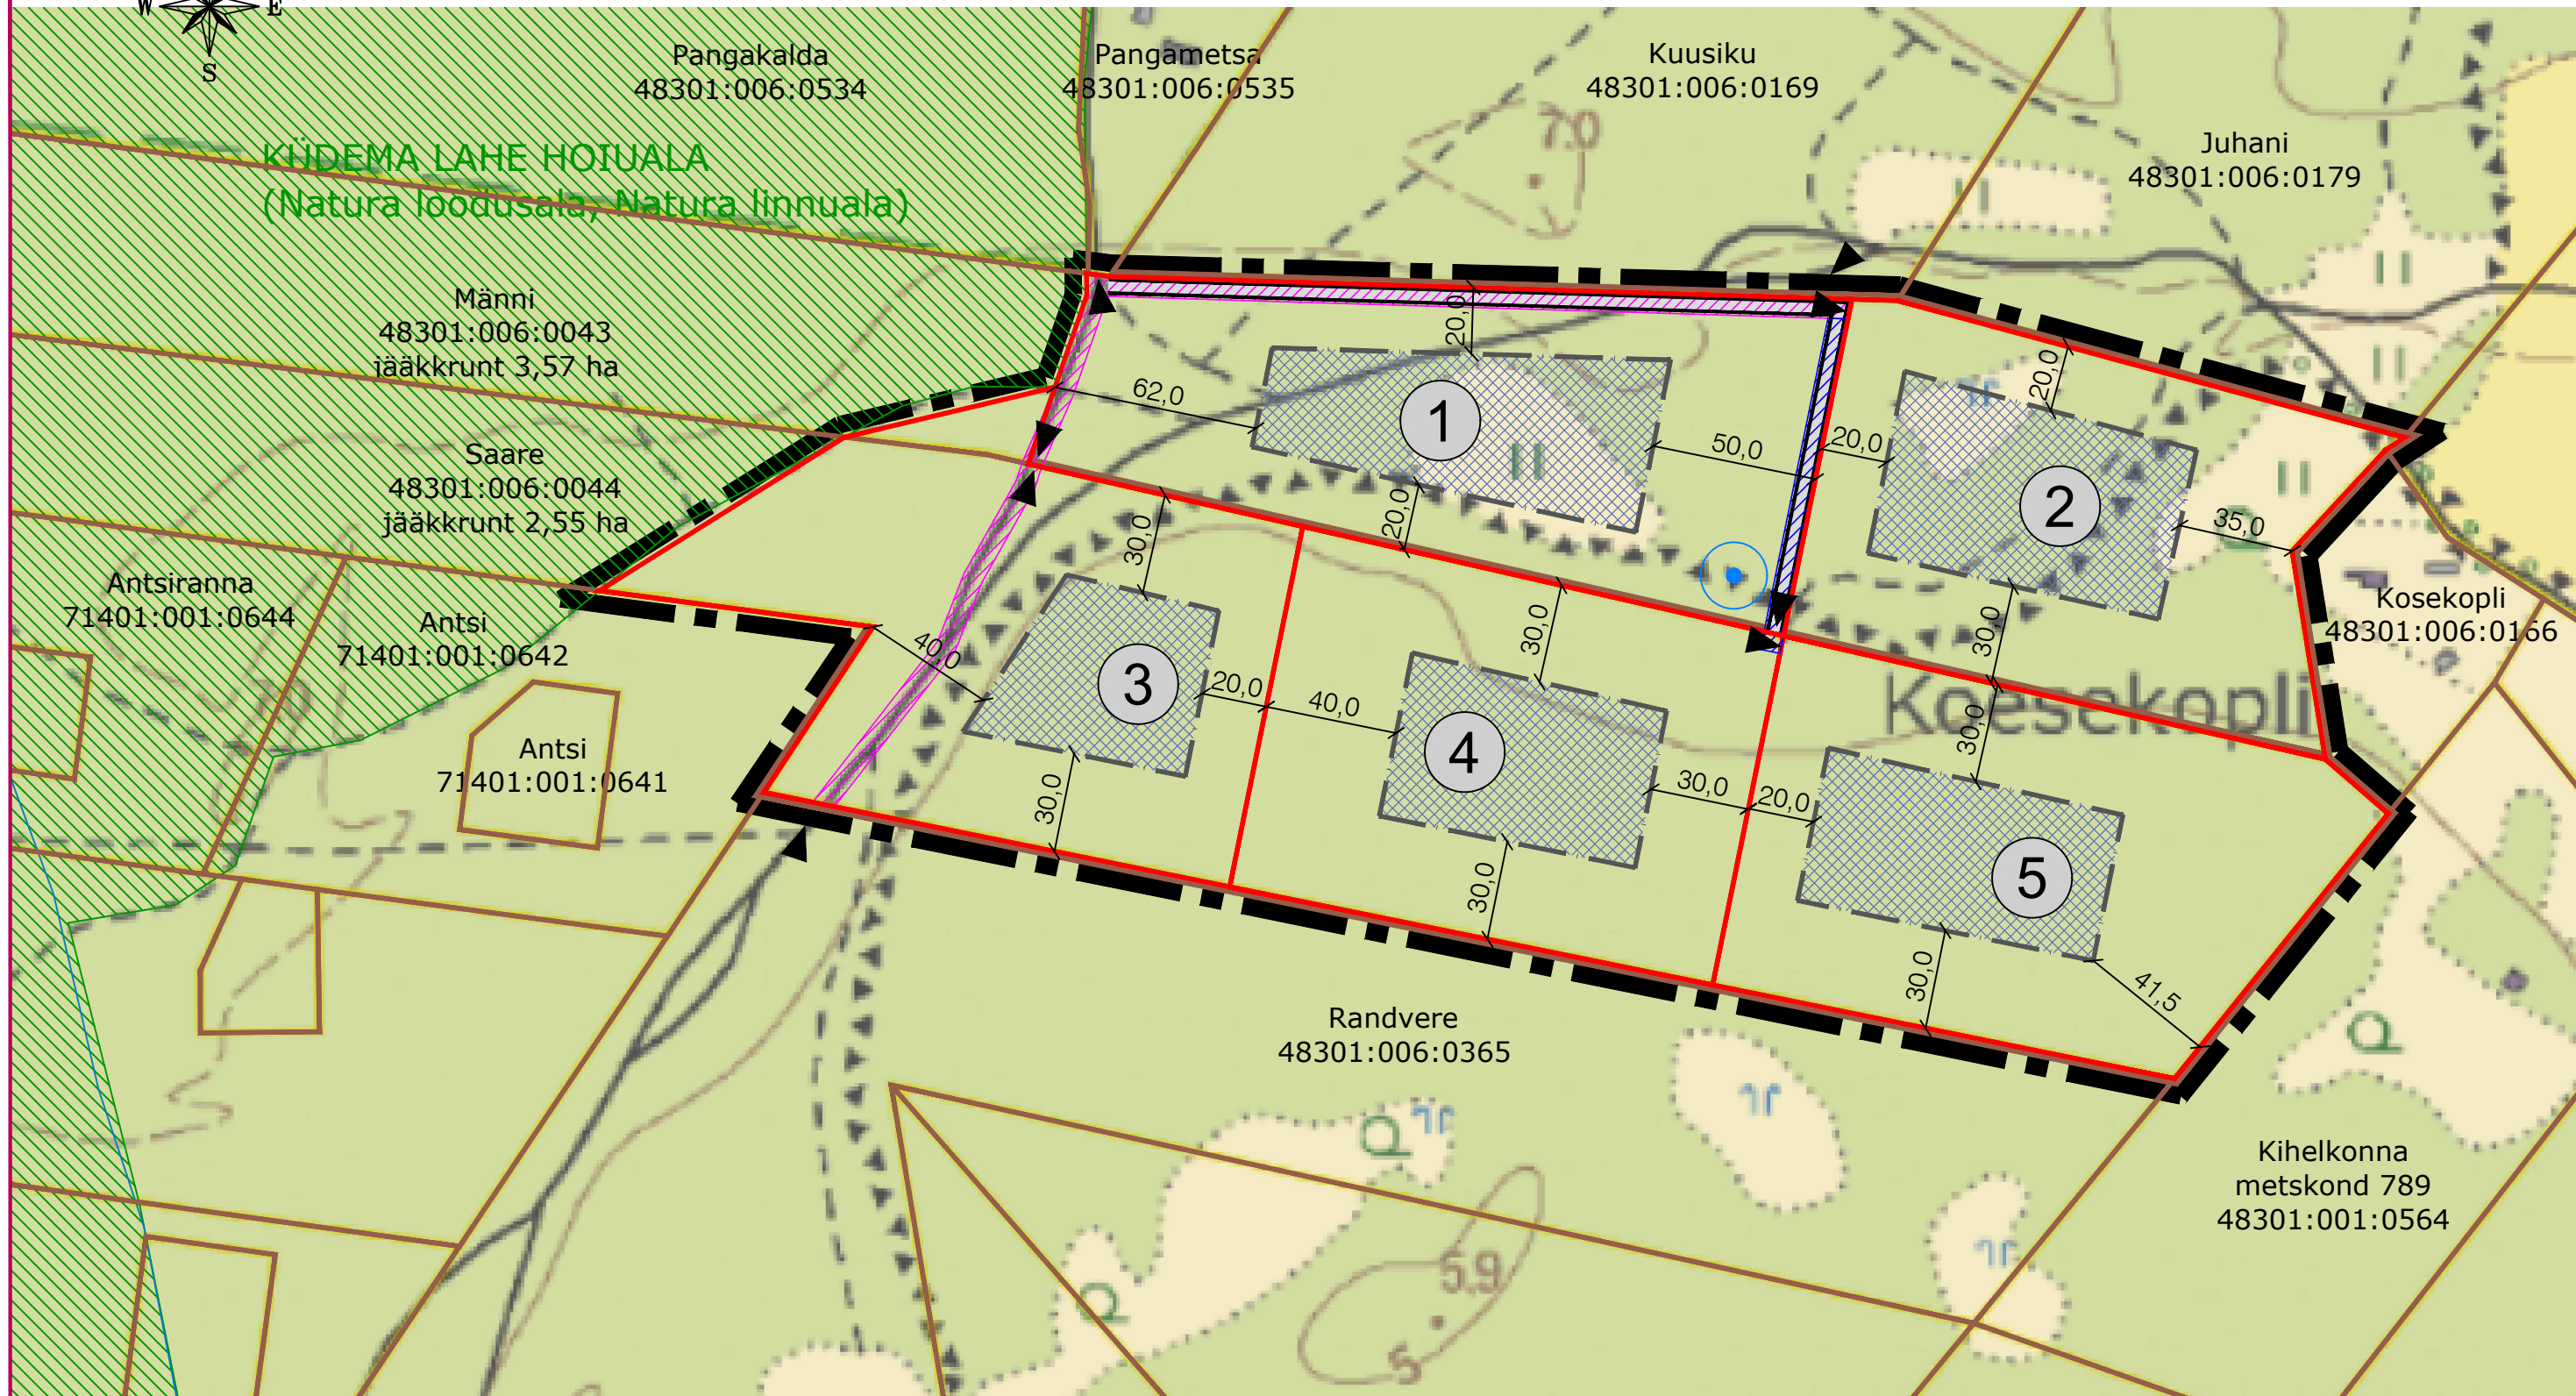


Saaremaa vallas Panga külas Männi ja Saare kinnistute osade  
 DETAILPLANEERINGU ESKIIS  
 M 1:2000

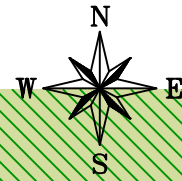

KRUNTIDE EHTUSÕIGUS JA PIIRANGUD

Pos nr	Krunsti aadress või aadressi ettepanek	Krunsti planeeritud suurus [m <sup>2</sup> ]	Hoonetealune pind [m <sup>2</sup> ]	Maksim. korruselisus	Hoone kõrgus olemasolevast maapinnast [m]	Hoonete arv kruntil		Maa sihtotstarve ja osakaalu protsent (detailplaneeringu liikide alusel)	Maa sihtotstarve ja osakaalu protsent (katastriüksuse liikide kaupa)	Tulepõlvkond	Parkimiskohtade arv	
						hooned	abihooned				normatiivne	kavandatud
1		18670	200	2	9m	1	3	EP 100%	E 100%	TP3	3	3
2		16253	200	2	9m	1	3	EP 100%	E 100%	TP3	3	3
3		17714	200	2	9m	1	3	EP 100%	E 100%	TP3	3	3
4		16242	200	2	9m	1	3	EP 100%	E 100%	TP3	3	3
5		17659	200	2	9m	1	3	EP 100%	E 100%	TP3	3	3
Kokku		86538	1000			5	15				15	15

TINGMÄRGID



- Plan. ala piir
- Katastriüksuse piir
- Plan. krunsti piir
- Plan. autoliikluse ala
- Plan. hoonestusala



Krunsti pos. nr



Juurdepääs krunstile



Servituudi vajadusega ala avalikuks kasutuseks



Juurdepääsuservituudi vajadusega ala krunstidele pos 4 ja 5



Küdemäe lahe hoiuala - Natura loodusala, Natura linnuala



Plan. puurkaev kaitsetsooniga 10 m

MÄRKUSED:

- Aluskaardina on kasutatud Maa-ameti kaarti.