
 


























Tingmärgid

Olemasolev


-  Katastriüksuse piir
-  Juurdepääsutee
-  Kraav
-  Sidekaabel
-  Sidetrass ELA093
-  Keskpinge kaabel
-  Keskpinge õhuliin
-  Madalpingekaabel
-  Isevolne kanalisatsioon
-  Survekanalisatsioon
-  Veetrass
-  keskpinge õhuliini kaitsevöönd 20 m
-  Teekaitsevöönd 30 m

Planeeritav

-  Planeeringuala piir
-  Planeeritav krundipiir
-  Planeeritav hoonestusala, krundi täisehitus 20%
-  Kanalisatsiooni ülepump
-  Kanalisatsiooni kontrollkaev
-  Veevarustuse maakraan
-  Liitumiskilp
-  Transiitkilp
-  Madalpingekaabel
-  Isevolne kanalisatsioon
-  Survekanalisatsioon
-  Veetrass
-  Tuletõrje veevõtukoht

POSITSIONI NR	1
SIHOTSTARVE	E 100%
KRUNDI PIND	2850
HOONE MAX KÕRGUS MAAPINNAST	8 / 6
ELAMU/ABIHOONE	2 / 1 400 3
HOONE MAX KORRUSSELISUS	2 / 1
ELAMU/ABIHOONE	1 + 2
HOONETE ARV KRUNDIL	1
ELUHOONE+ABIHOONED	1
MAX EHITISEALUNE PIND	2850

EP ÜKSIKELAMU MAA
LT TEE- JA TÄNAVAMAA

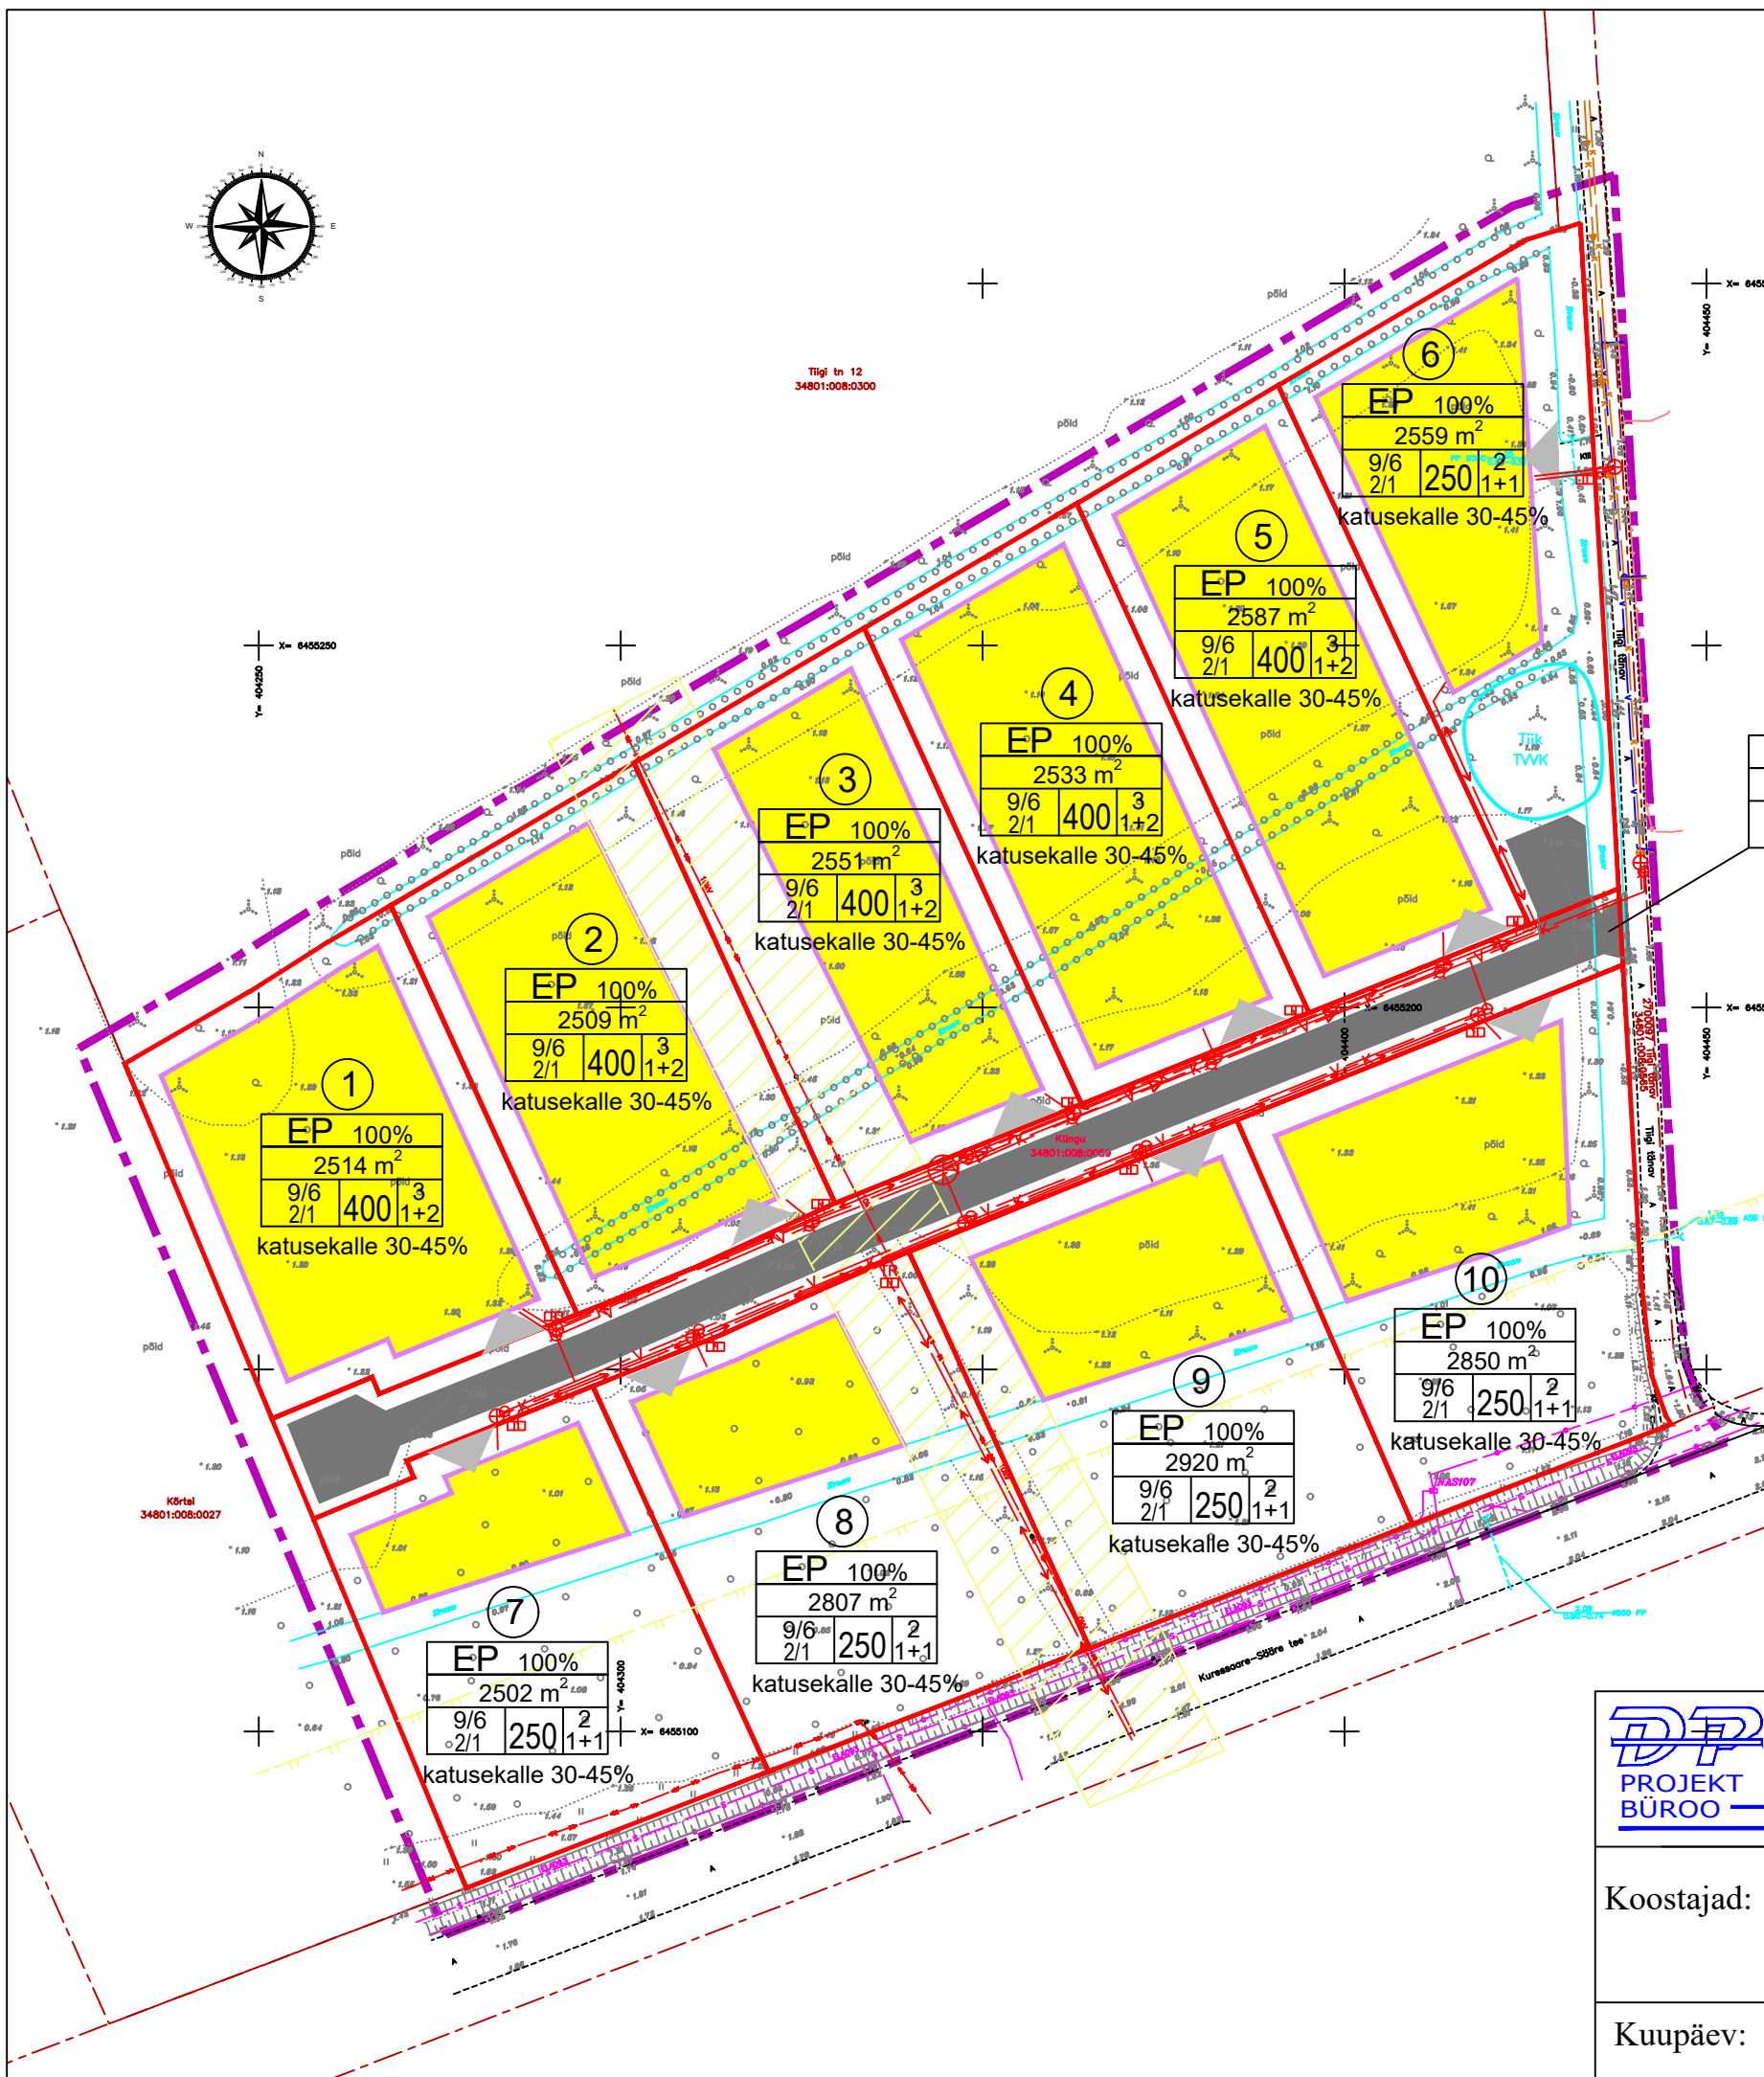

DP PROJEKT BÜROO
 DP Projektbüroo OÜ
 Reg.kood 11217547
 EEP000710, 26.04.2006
 Rohu 5, Kuressaare
 Tel +372 4545491

Koostajad: Alar Oll
 Janika Jürgenson

Kuupäev: 09.02.2022

Detailplaneeringu koostamise tellija
 Saaremaa Vallavalitsus

Töö nimetus ja aadress
 Küngu detailplaneering
 Nasva alevik, Saaremaa vald, Saare maakond

Joonise nimetus
 Eskiislahendus

Mõõt	Töö nr	Stadium	Joonis	Jooniseid
1:1000	19-21-DP	eskiis	1	1