

Saare maakond Saaremaa vald Abruka küla

Jaagu katastriüksuse

topo-geodeetiline uuring

Tegevjuht

/R.Pors/

Kuressaare 2024 a

SISUKORD:

<i>1.Seletuskiri</i>	<i>3</i>
<i>2.Asendiskeem</i>	<i>4</i>
<i>3.Geodeetiline alusplaan M 1:500</i>	<i>5</i>

SELETUSKIRI

1.Üldandmed

Objekti asukoht: Saare maakond Saaremaa vald Abruca küla
Objekti nimetus: Jaagu katastriüksuse maa-ala
Tööde täitmise aeg:
 Välitööd: Juuni 2022 ja Jaanuar 2024
 Kameraaltööd: Jaanuar 2024
Tellija: Urmas Viil
Tööde teostaja: Kristjan Kaljulaid

2.Geodeetiliste lähtepunktide andmed

Lähtepunktide andmed saadud Maa-ameti Geodeesiafondist.
2.1. Koordinaadid riiklikus L-EST97 ristkoordinaatide süsteemis
2.2. Kõrgused EH 2000 süsteemis

3.Objekti geodeetilise sidumise andmed

Koordinaat süsteem L.Est97. Kõrguslik süsteem EH 2000.Kõrguslikult seotud VRS süsteemis. Kõrgused kontrollitud Riikliku geodeetilise võrgu tihendusvõrgu punktilt nr 4873(Abruca01), H=4.505

4.Kasutatud varasemad tööd

Hadwest OÜ Töö nr T-22-314 Jaagu, Abruca G.

5.Mõõtmistööd

Teostati mõõdistamine vastavalt lähteülesandele pindalaga ~ 1.10 ha. Plaan koostati arvutil graafikaprogrammiga AutoCAD LT 2005 (serial nr 342-83763935).

6.Kasutatud instrumendid

Maa-ala mõõdistamiseks kasutati Topcon HR kahesagedusliku reaalaraja GPS aparatuuri.

7.Tehnovõrgud

Mõõdistusallas kulgeb Elektrilevi madalpinge maakaabel ja liitumiskilp.
Mõõdistusallas mõõdistatud klendi maakaabel (mis on ette näidatud omaniku poolt).
Mõõdistusallas mõõdistatud kanalisatsiooni septik ja kanalisatsiooni trass.
Mõõdistusallas mõõdistatud vana salvkaev, mis on sodi täis aetud.

8.Piiri andmed

Maaüksuse piiriandmed kantud plaanile Maa-ametist 02.01.2024.a. saadud andmete alusel.


9.Üleantavate materjalide loetelu

Tellija esindaja: -tehniline aruanne leks.
-digitaalinfo dwg formaadis
Kohalik omavalitsus: -tehniline aruanne leks digitaalselt.

10.Märkused

Projekteerimise käigus kuuluvad tehnovõrgud täiendavale kooskõlastamisele võrkude valdajatega.

Täitja: /allkirjastatud digitaalselt/ /K.Kaljulaid/

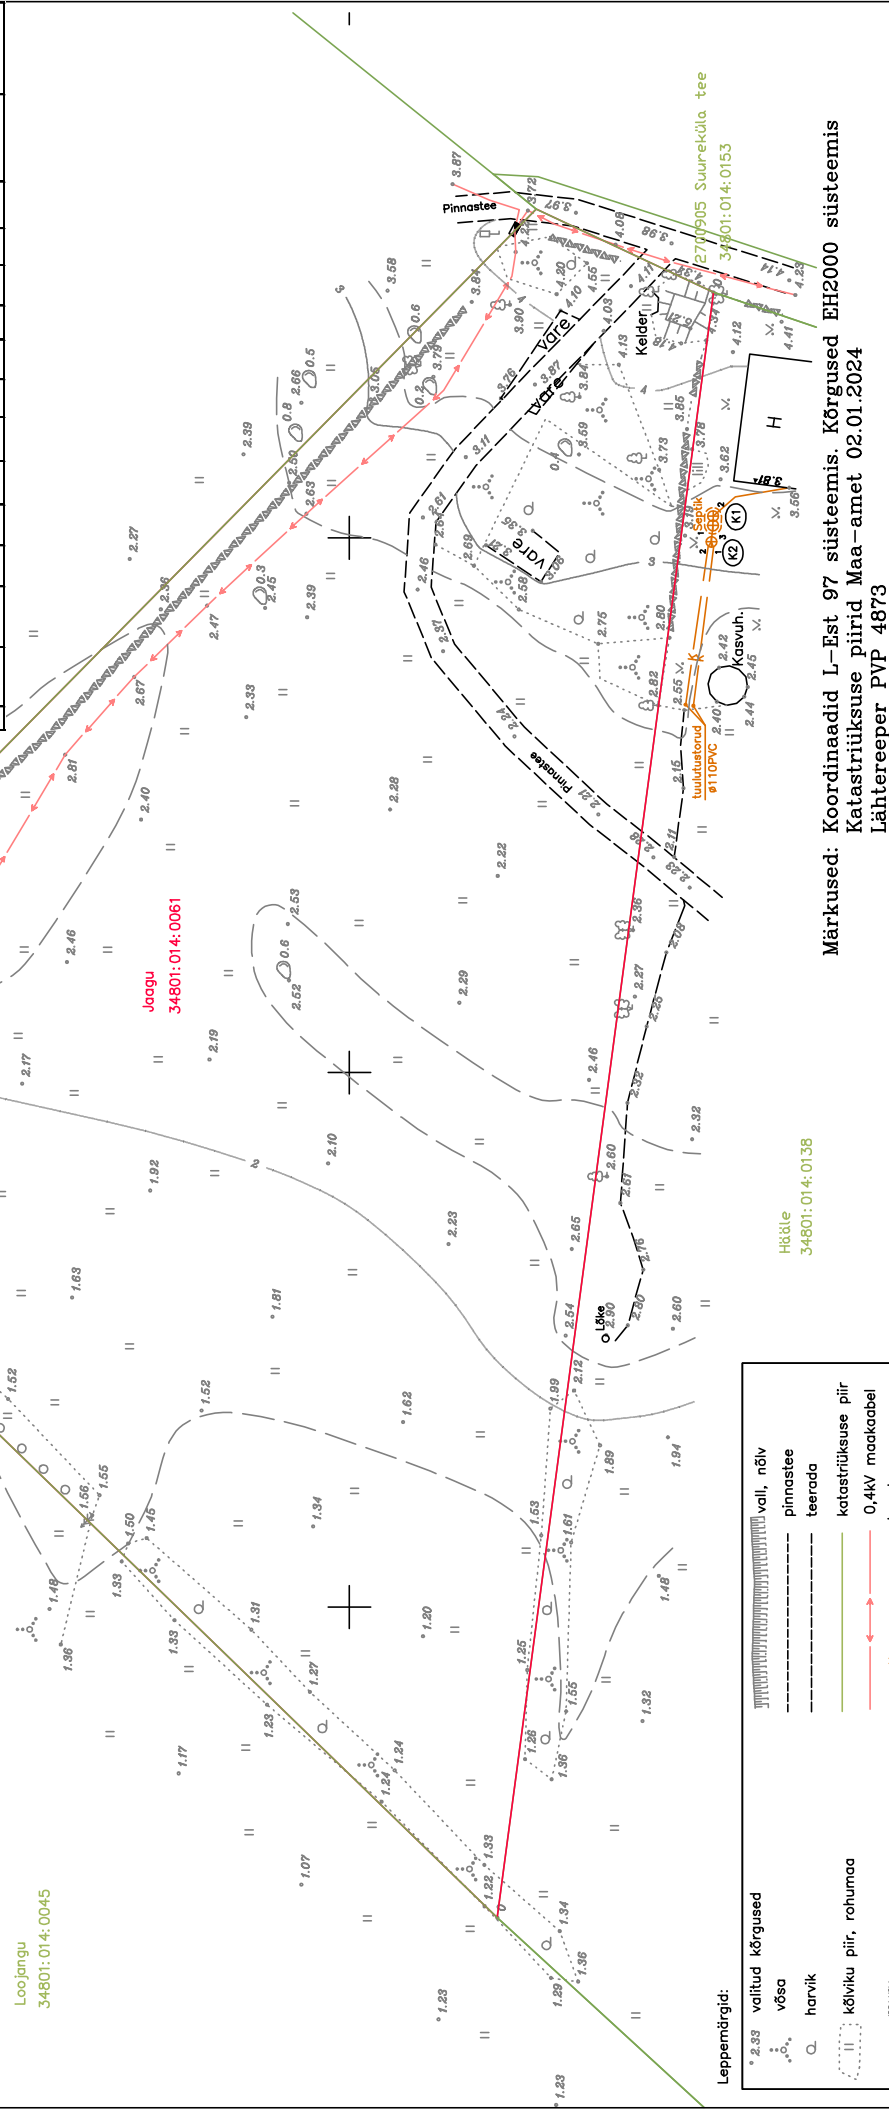

 OÜ HADWEST maamõdubüroo	TÜÜ NR. T-24-006		2024	
	TÜÜ NIMI:			
	Jaagu kü topo-geodeetiline uuring			
	ADDRESS:		LEHT	LEHTI
	Saare maakond, Saaremaa vald, Abruksa küla		1	1
JÕONIS:		1:500		
Asendiplaan				
TEL.: 45 56 470		hadwest@hadwest.ee		

* 2.33	valitud kõrgused	vali, näiv
•••••	võsa	pinnastee
•••••	harvik	terada
Q	kõvik	katastrükkuse piir
II	kõvik	0,4kV
—	piir, rohuma	maakaabel
—	muru	kanal
—	lettpuu	samakõrgusjooned
—	üksik kivi/kõrgus maapinnast	puuderida
—	koordinaatvõrgu rist	kivisead
—	kaevu ja toru nr	salvikaev
—	kanalikaeu luuk	
—	hoone sokkel	
—	liitumiskilp	