


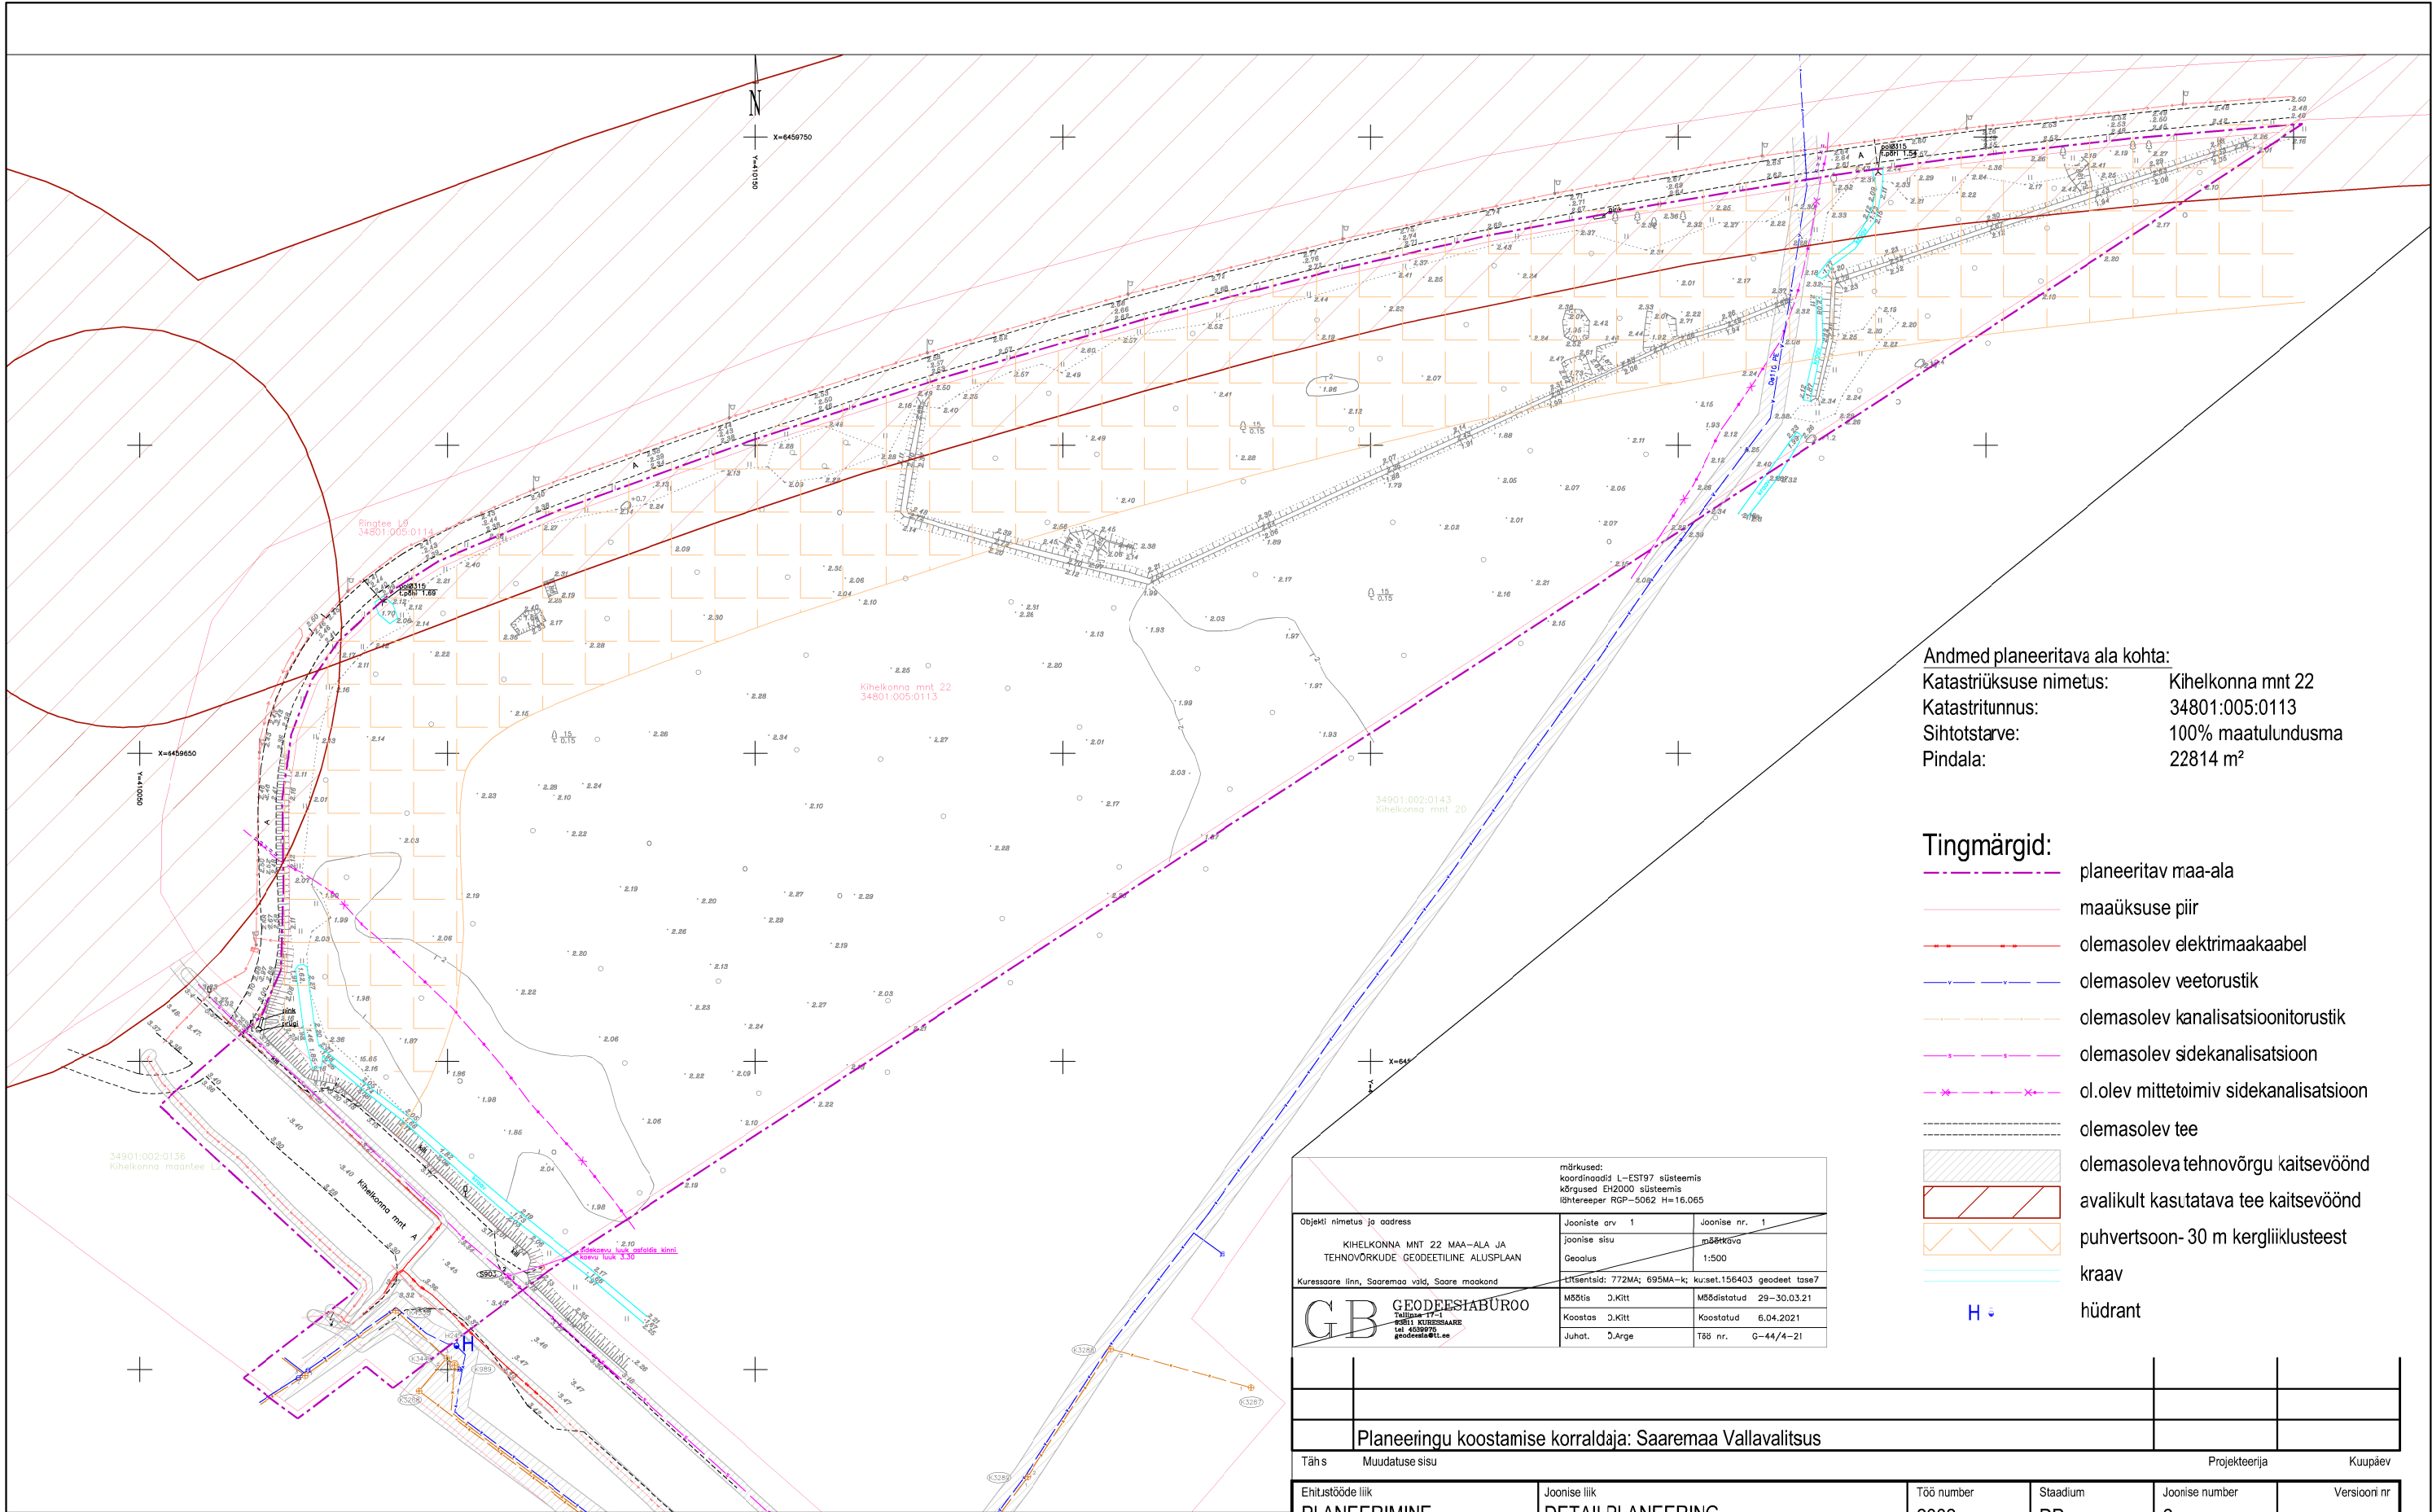

Andmed planeeritava ala kohta:
Katastriüksuse nimetus: Kihelkonna mnt 22
Katastritunnus: 34801:005:0113
Sihtotstarve: 100% maatulundusmaa
Pindala: 22814 m²

- Tingmärgid:**
- planeeritav maa-ala
 - maaüksuse piir
 - olemasolev elektrimaakaabel
 - olemasolev veetorustik
 - olemasolev kanalisatsioonitorustik
 - olemasolev sidekanalisatsioon
 - olev mittetöimiv sidekanalisatsioon
 - olemasolev tee
 - olemasoleva tehnorõrgu kaitsevöönd
 - avalikult kasutatava tee kaitsevöönd
 - puhvertsioon- 30 m kergliiklusteest
 - kraav
 - hüdrant

mõrkused: koordinaadid L-EST97 süsteemis kõrgused EH2000 süsteemis Ihtereeper RGP-5062 H=16.065		
Objekti nimetus ja aadress	Jooniste arv 1	Joonise nr. 1
KIHELKONNA MNT 22 MAA-ALA JA TEHNORÖRÜKUD GEODEETILINE ALUSPLAAN	joonise sisu	plaan
Kuressaare linn, Saaremaa vald, Saare maakond	Geodul	1:500
Tihedusid: 772MA; 695MA-k; kusel.156403 geodeet. tase 7		
GB GEODEESTABÜROO Tallinn 11100, Kihelkonna 11100 Tel 4038770 geodeet@gb.ee	Mõõtis J.Kitt	Mõõdistatud 29-30.03.21
	Koostas J.Kitt	Koostatud 6.04.2021
	Juhat. J.Arge	Töö nr. G-44/4-21

Planeeringu koostamise korraldaja: Saaremaa Vallavalitsus			Projekteerija		Kuupäev
Tähts	Muudatuse sisu				

Ehitustööde liik	Joonise liik	Töö number	Stadium	Joonise number	Versioni nr
PLANEERIMINE	DETAILPLANEERING	2332	DP	2	
Objekt	Joonise nimetus				
KIHELKONNA MNT 22 DETAILPLANEERING	TUGIPLAAN				
Aadress	Projektijuh				Mõõtka
KIHELKONNA MNT 22, KURESSAARE LINN, SAAREMAA VALD	Kai Keel				1:1000
 KOMPRO OÜ Tiigi tn 2-2, 93813 Kuressaare info@kompro.ee www.kommunaalprojekt.ee		Vast. spetsialist		Kuupäev	
		Andrus Kilumets		25.03.2024	
		Projekteerija		Leht/lehti	
		Sirje Kolk			

Märkused:

- Joonise loetavuse huvides on planeeritava ala piir näidatud tegelikust asukohast 1 m väljapoole.
- Detailplaneeringu seletuskiri kuulub lahutamatu osana joonise juurde.