


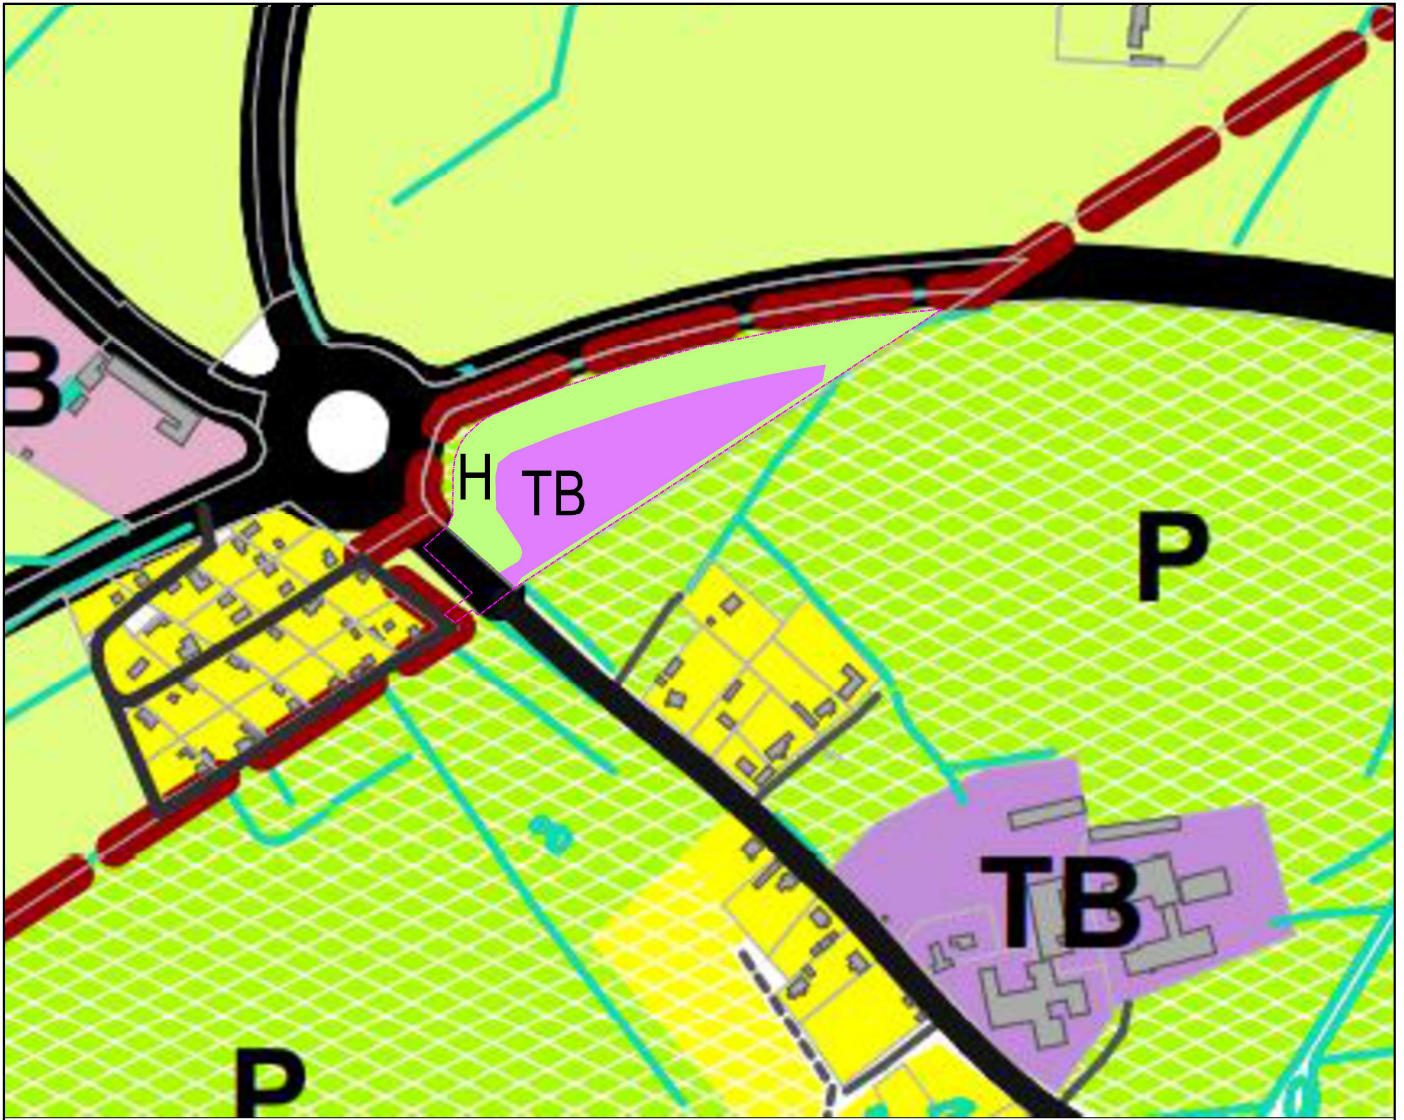

Tingmärgid:

- planeeritav maa-ala
- TB ettevõtlusala
- H haljasmaa

	Planeeringu koostamise korraldaja: Saaremaa Vallavalitsus				
Tähis	Muudatuse sisu			Projekteerija	Kuupäev
Ehitustööde liik	Joonise liik	Töö number	Staadium	Joonise number	Versiooni nr
PLANEERIMINE	DETAILPLANEERING	2332	DP	4	
Objekt	Joonise nimetus				
KIHELKONNA MNT 22 DETAILPLANEERING	ÜLDPLANEERINGU MUUTMISE ETTEPANEK				
Aadress	Projektijuht			Möötkava	
KIHELKONNA MNT 22, KURESSAARE LINN, SAAREMAA VALD	Kai Keel			-	
 KOMPRO [®] ARHITEKTUURI- JA INSENERIBÜROO	KOMPRO OÜ Tiigi tn 2-2, 93813 Kuressaare info@kompro.ee www.kommunaalprojekt.ee			Kuupäev	
	Vast. spetsialist			16.02.2024	
	Projekteerija			Leht/lehti	
Sirje Kolk					