


**TINGMÄRGID:**

- Kinnistu piir
- Likvideeritud objekt
- Projekteeritud haljasala (muru)
- Projekteeritud teepeenar
- Projekteeritud betoonkivisillutus
- Projekteeritud murukivi
- Projekteeritud nõlv
- Projekteeritud sõidutee betoonist äärekivi h=0 cm
- Projekteeritud piirdeaed
- Projekteeritud tiibvärav
- Projekteeritud lipumast
- Projekteeritud horisontaal

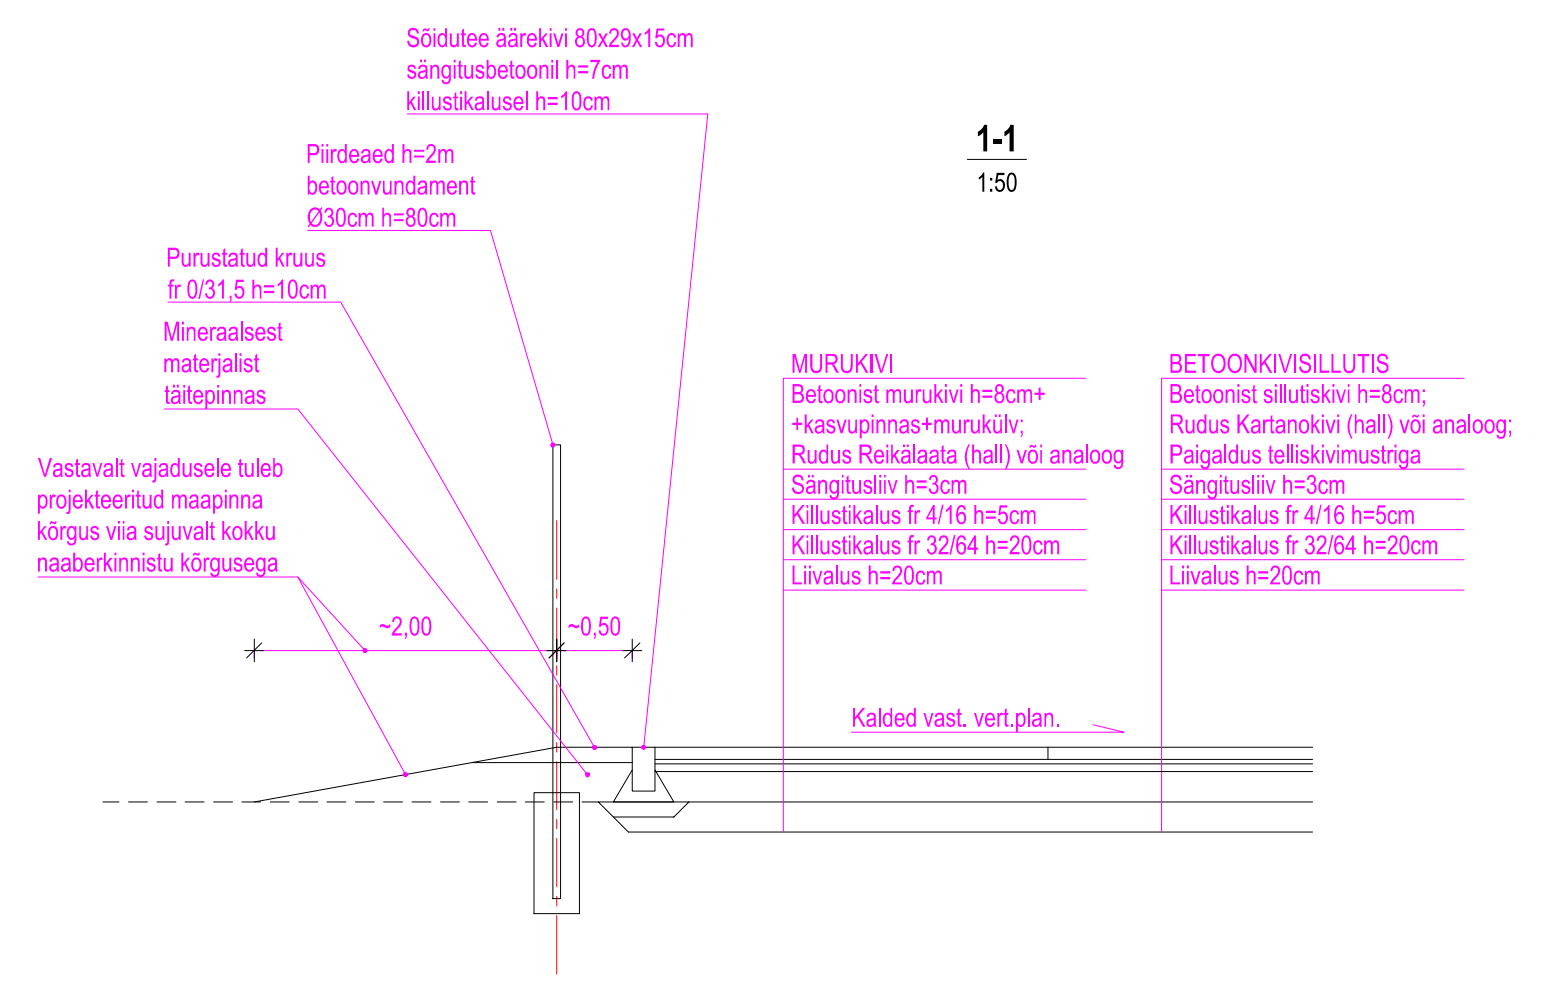

**JUHISED:**

1. Joonise alusplaanina on kasutatud geodeetilist mõõdistust. Geodeetilise mõõdistuse on koostanud OÜ Võrgurist, töö nr 134-112018.
2. Koordinaadid L-Est 97 süsteemis.
3. Kõrgused EH2000 süsteemis.
4. Nõuded tee-ehitus materjalidele ja ehitustöödele vt seletuskirjast.

Muudatus	Arv	Muudatuse kirjeldus	Projekteeris	Kuupäev

Address Papiisaare sadam, Rootsiküla, Saare maakond Ehitusprojekt <b>PAPISSAARE JA VIKATI SADAMATE REKONSTRUEERIMISE EHTUSPROJEKT</b>		Staadium Tööprojekt Joonise nimi <b>ASENDIPLAAN</b>	
Ehitus <b>PAPISSAARE SADAM</b> OÜ EstKONSULT Sõpruse pst 151 sissepääs A 13417 Tallinn	Ehitise nr <b>B867</b>	Töö nr <b>TL</b>	Osa <b>4-01</b>
		Joonise nr <b>v01</b>	Muudatus <b>v01</b>
Projekti juht P. Põldre Projekteeris M. Pihi Joonestas M. Pihi Kontrollis P. Põldre		Kuupäev <b>01.03.2022</b> Mõõtkava <b>1:500</b> Formaati <b>A2</b>	