

Vallimaa tänav  
34901:007:0129

X= 6458450  
Y= 411100




X= 6458400  
Y= 411050

X= 6458400  
Y= 411150



X= 6458350  
Y= 411100

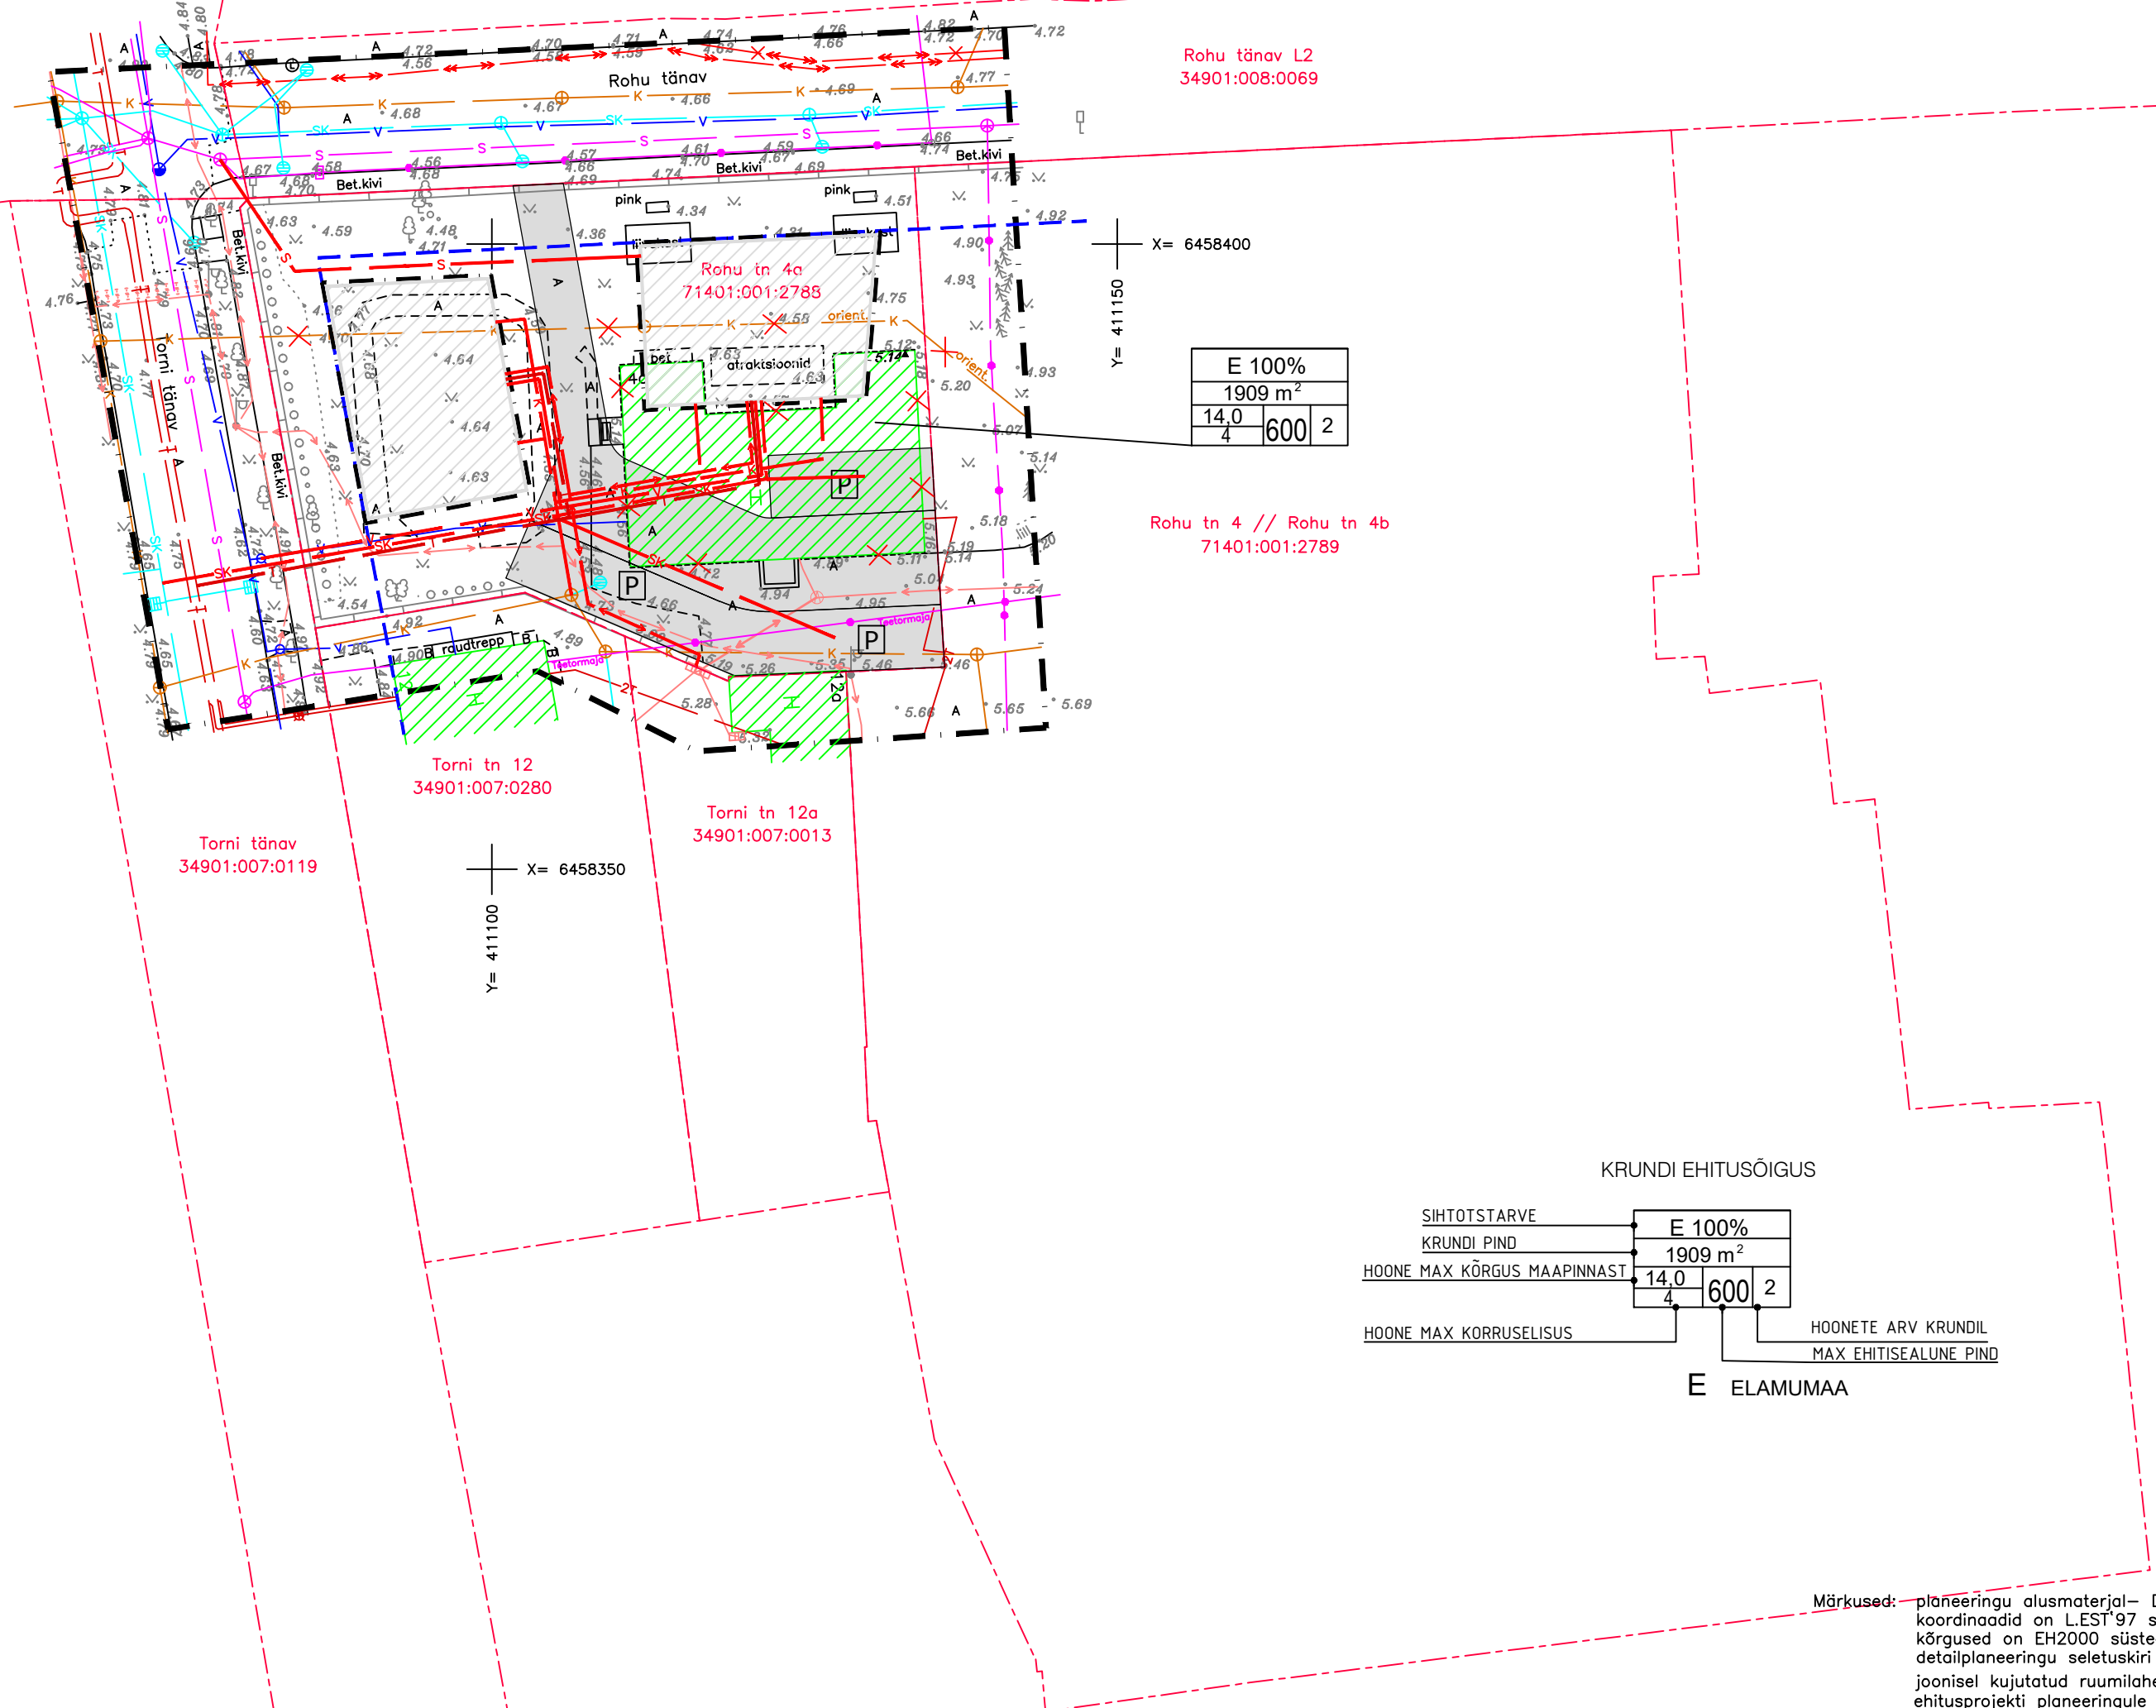

Rohu tänav L2  
34901:008:0069

Rohu tn 4 // Rohu tn 4b  
71401:001:2789

Torni tn 12  
34901:007:0280

Torni tänav  
34901:007:0119

Torni tn 12a  
34901:007:0013

KRUNDI EHTUSÕIGUS

SIHTOTSTARVE	E 100%
KRUNDI PIND	1909 m <sup>2</sup>
HOONE MAX KÕRGUS MAAPINNAST	14,0
HOONE MAX KORRUSELISUS	600
	2

HOONETE ARV KRUNDIL  
MAX EHTISEALUNE PIND

E ELAMUMAA

TINGMÄRGID

Olemasolev

- Katastriüksuse piir
- Hoonestus
- Soojatorustik
- Sademevee torustik
- Kanalisatsioonitorustik
- Veetorustik
- Sidekanalisatsioon
- Sidekaabel
- Side õhuliin
- Madalpingekaabel
- Keskpingekaabel
- Sidekaev
- Sademeveekaev
- Sademevee restkaev
- Maa-alune hüdrantkaev
- Veetorustiku maakraan
- Kanalisatsioonikaev
- Elektri kaev
- Soojatorustiku maakraan
- Elektri liitumiskilp

Planeeritav

- Planeeringuala piir
- Ehitusjoon
- Hoonestusala piir
- Lamutatav hoone
- Tinglik hoone asukoht
- Veetrass
- Kanalisatsioonitrass
- Likvideeritav kanalisatsioonitrass
- Sademeveetrass
- Soojatrass
- Sidekanalisatsioon
- Madalpingekaabel
- Parkimisala ja juurdepääsutee

Märkused: planeeringu alusmaterjal – DP Projektbüroo OÜ poolt koostatud geodeetilise alusplaan, töö nr 70–22–G; koordinaadid on L.EST 97 süsteemis; kõrgused on EH2000 süsteemis; detailplaneeringu seletuskiri kuulub lahutamatu osana joonise juurde; joonisel kujutatud ruumilahendus on tinglik ja täpsustatakse ehitusprojektidega; ehitusprojekti planeeringule vastavust kaalutleb Saaremaa Vallavalitsus, võttes arvesse avalikud ja erahuid ning planeeringu üldise lahenduse.

<p>DP Projektbüroo OÜ Reg.kood 11217547 EEP000710, 26.04.2006 Rohu 5, Kuressaare Tel +372 4545491</p>	Detailplaneeringu koostamise huvitatud isik				
	Saarte Metsamajanduse OÜ				
<p>Koostajad: Alar Oll Janika Jürgenson</p>	Töö nimetus ja aadress				
	Rohu tn 4a detailplaneering Kuressaare linn, Saaremaa vald				
<p>Kuupäev: 09.08.2022</p>	Joonise nimetus				
	Eskiislahendus				
Mõõt	Töö nr	Stadium	Joonis	Jooniseid	
1:500	10-22-DP	eskiis	1	1	