


# Lümanda külas Laumapõllu detailplaneeringu eskiisjoonis



- Võimalik ühiskondlikult kasutatav ala
- Võimalik hoonestusala (kummagile kuni 2-korruseline rida- või korterelamu)
- Katastriüksuse piir

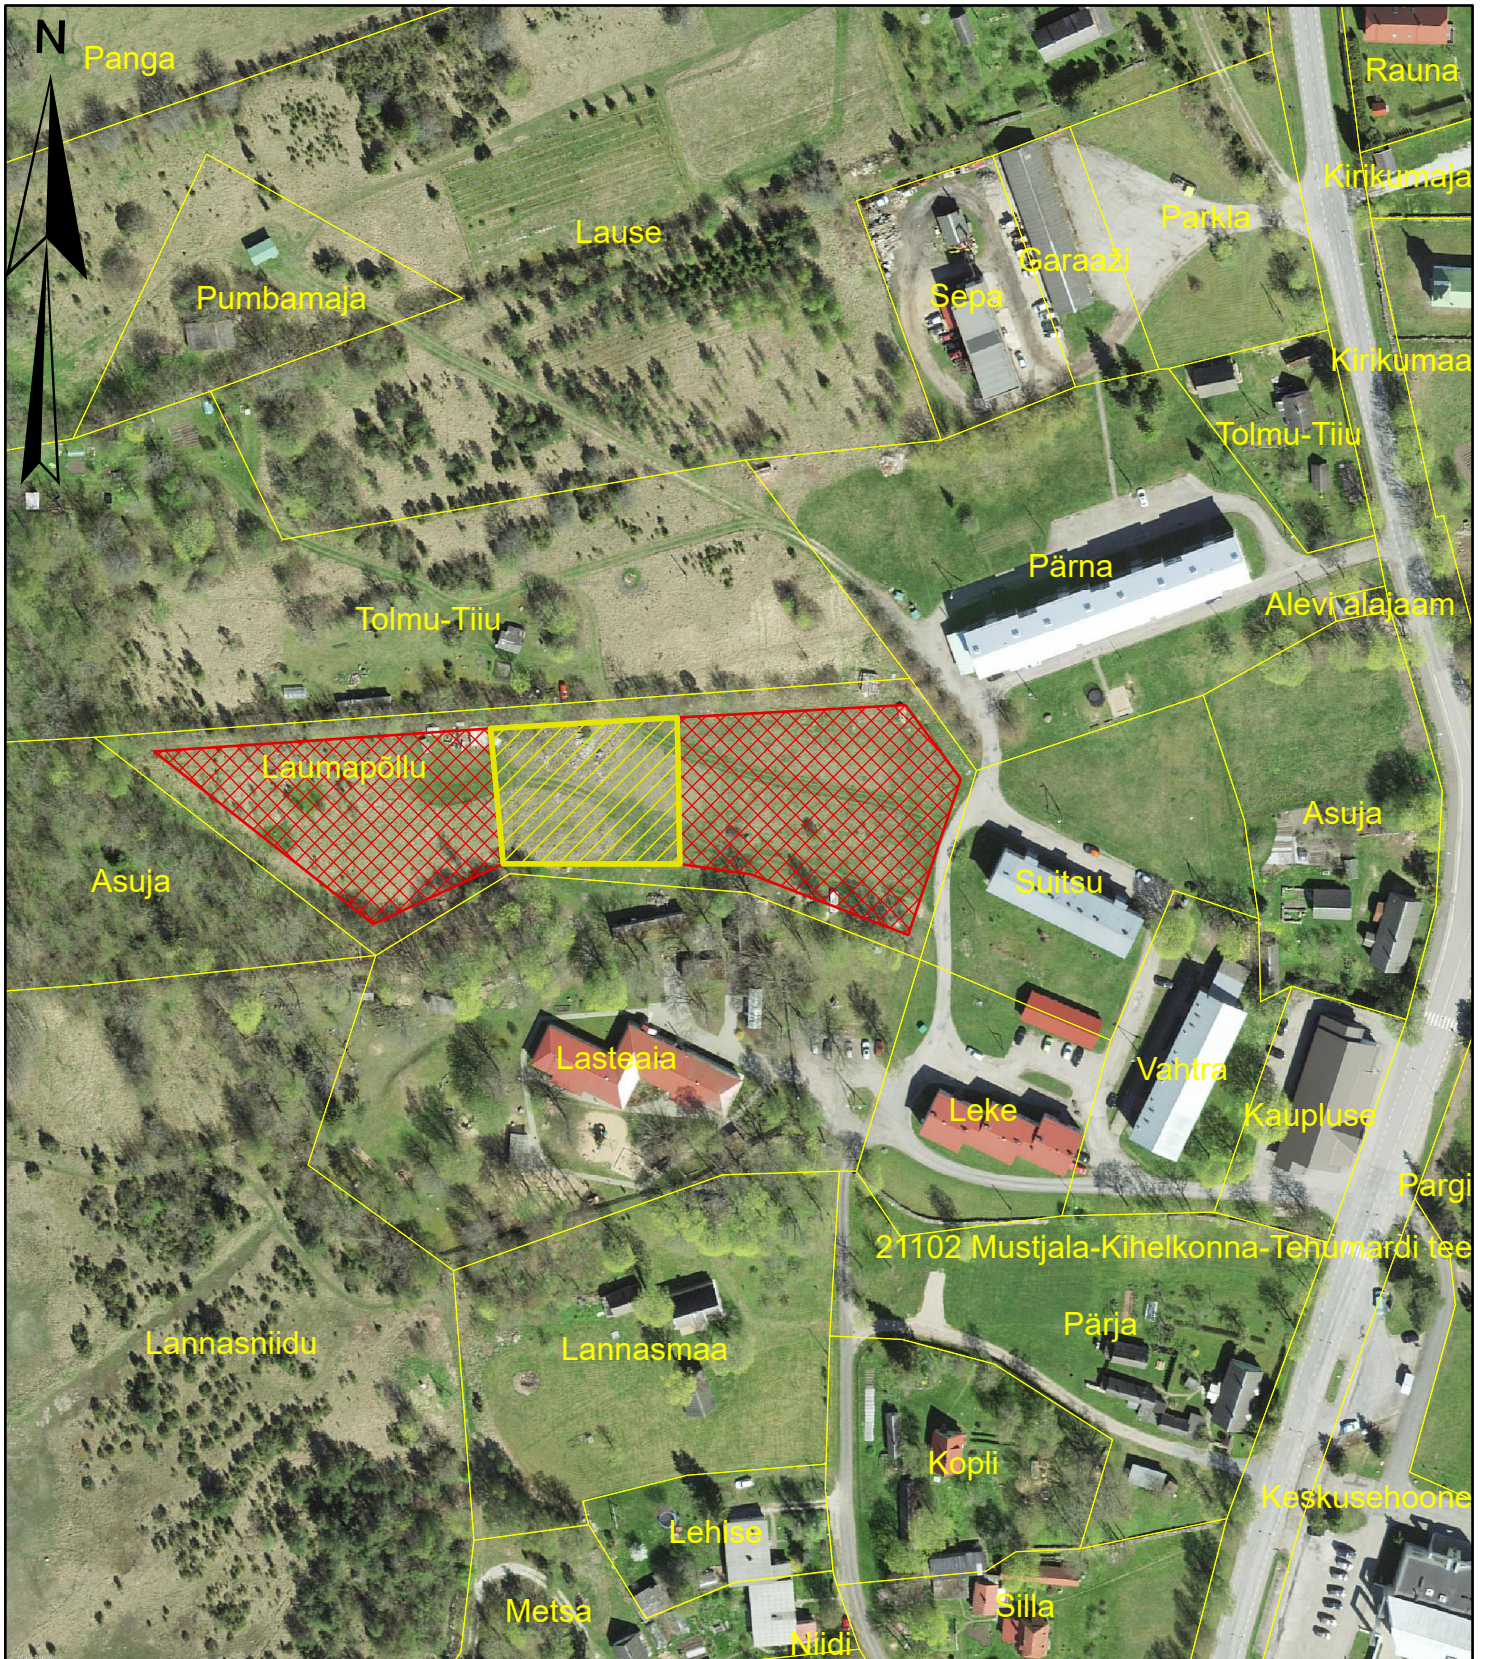