

X= 6447800  
Y= 396400



Künka  
72101:002:0642

X= 6447750  
Y= 396350


Viase tee 15  
72101:002:0796

X= 6447750  
Y= 396500

Viase tee 19  
72101:002:0852

Jalgpalli  
72101:002:0844

X= 6447700  
Y= 396400

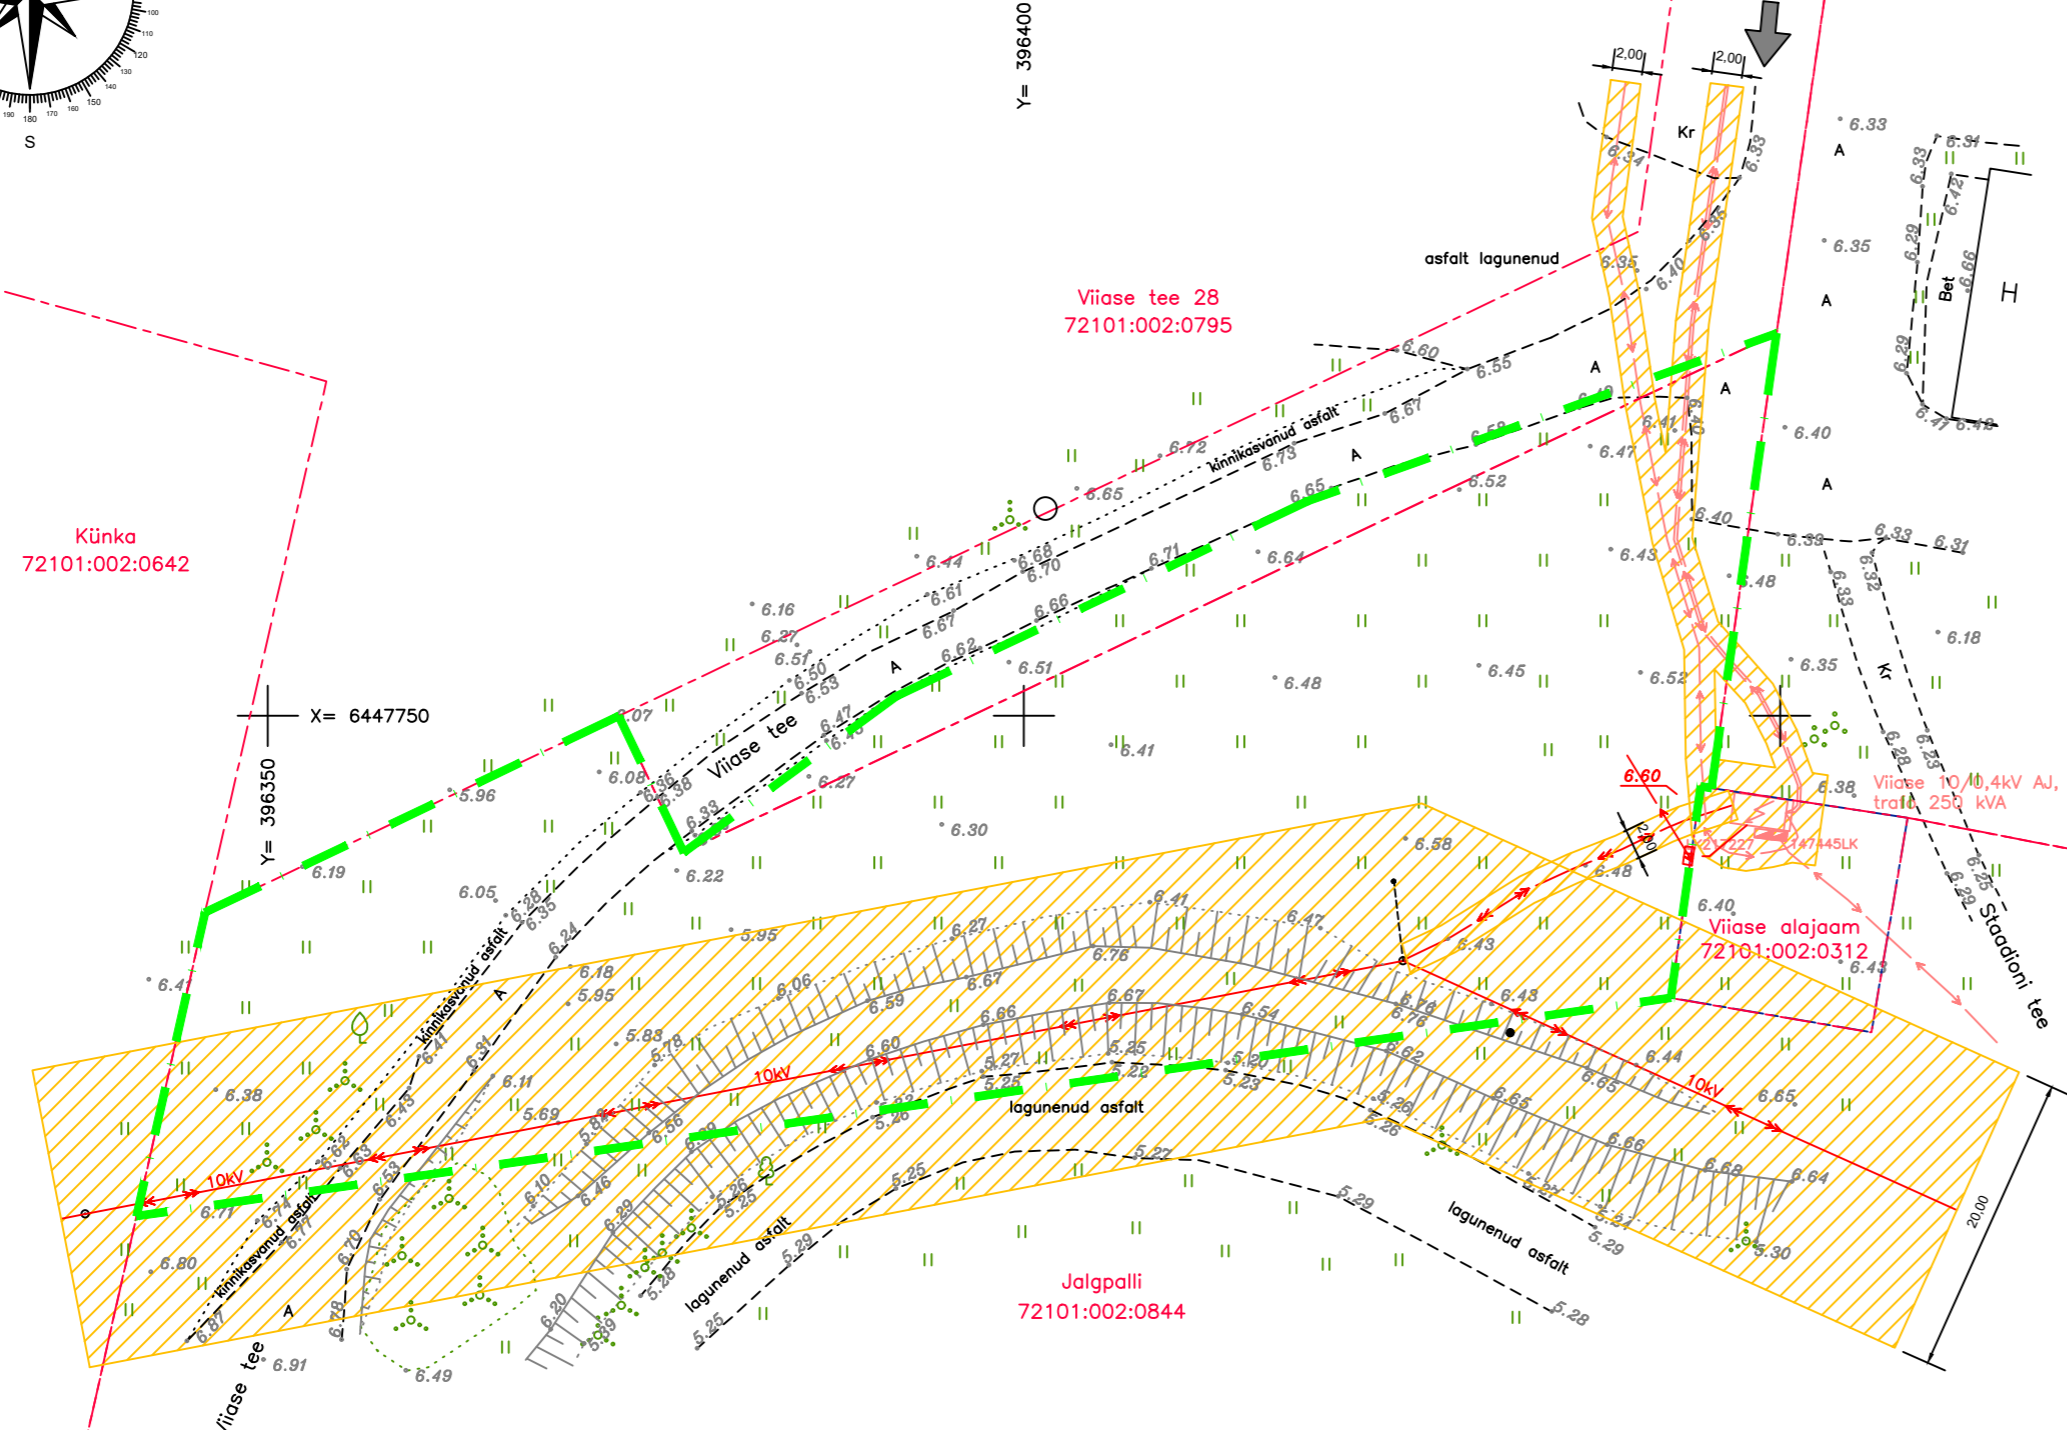

**TINGMÄRGID**

- — — — — Planeeringuala piir
- - - - - Katastriüksuse piir
- Elektripaigaldise kaitsevöönd
- Liitumiskilp
- <—>— Madalpingekaabel
- <—>— Keskpingeakaabel
- <—>— Keskpinge õhuliin
- <—>— 10kV
- <—>— Juurdepääsutee
- <—>— A
- ➔ Juurdepääs planeeringualale

**Piirangud**

1. Elektriõhuliini 1–20 kV kaitsevöönd 10 m mõlemale poole liini telge
2. Elektri maakaablite kaitsevöönd 1 m kaabli teljest mõlemale poole
3. Alajaama kaitsevöönd 2 m alajaama seinast

Märkused:  
 1) Geodeetilise alusplaani on koostatud DP Projektbüroo OÜ 05.05.2023.a, töö nr 30-23-G.  
 2) Koordinaadid L-Est '97 süsteemis ja kõrgused EH2000 süsteemis.  
 3) Detailplaneeringu seletuskiri kuulub lahutamatu lisana joonise juurde.  
 4) Planeeritavate tehnovõrkude asukohad täpsustuvad eriosade projektide koostamise käigus.  
 Detailplaneeringus on esitatud põhimõtteline lahendus.

**PLANEERINGUALA ANDMED**

Katastriüksuse nimetus	Katastritunnus	Huvitatud isik	Allkiri	Kuupäev
Jalgpalli	72101:002:0844	Saaremaa Prügila OÜ		
Viiase tee	72101:002:0845	Saaremaa Prügila OÜ		



**DP Projektbüroo OÜ**  
 Reg.kood 11217547  
 EEP000710, 26.04.2006  
 Rohu 5, Kuressaare  
 Tel +372 4545491

Detailplaneeringu koostamise korraldaja Saaremaa Vallavalitsus				
Huvitatud isik OÜ Saaremaa Prügila				
Töö nimetus ja aadress Salme jäätme punkti detailplaneering				
Saaremaa vald, Salme alevik, Jalgpalli ja Viase tee katastriüksused				
Joonise nimetus Tugijoonis				
Mõõt	Töö nr	Staadium	Joonis	Jooniseid
1:500	09-23-DP	eskiis	DP2	4

Koostajad: Alar Oll  
 Janika Jürgenson  
 Kuupäev: 03.04.2024