


Kruntide moodustamine, ehitusõigus ja piirangud.										
Pos. nr.	Plan. krundi suurus, m	Max ehitusalune pind, m	Hoonete kõrgus Põhihoone/abihoone	Hoonete korruselisus Põhihoone/abihoone	Hoonete arv krundil	krundi kasutamise sihtotstarbe/ sihtotstarbe/ osakaal	Min. Tulepüüv klass	Käitsekalden.	Parkimis-kohtade arv, plan.	Piirangud, servituudid, märkused
1	10023	800	8,5/5	1,5/1	1+2	Elamumaa (E) 80% Majutushoone maa () 20%	TP 3	0-45°	3	Munitsipaaltee kaitsevöönd 20m. Eelvöönd kaitsevöönd 12m.

KOKKU: 10023

KINNISTU OLEMASOLEVAD TEHNILISED NÄITAJAD:
 Tunnus 37301:002:0537
 Lähiaadress: Kaiti, Paiküla, Saaremaa vald, Saare maakond.
 Sihtotstarve 1 Elamumaa 100%
 Pindala 10023 m²

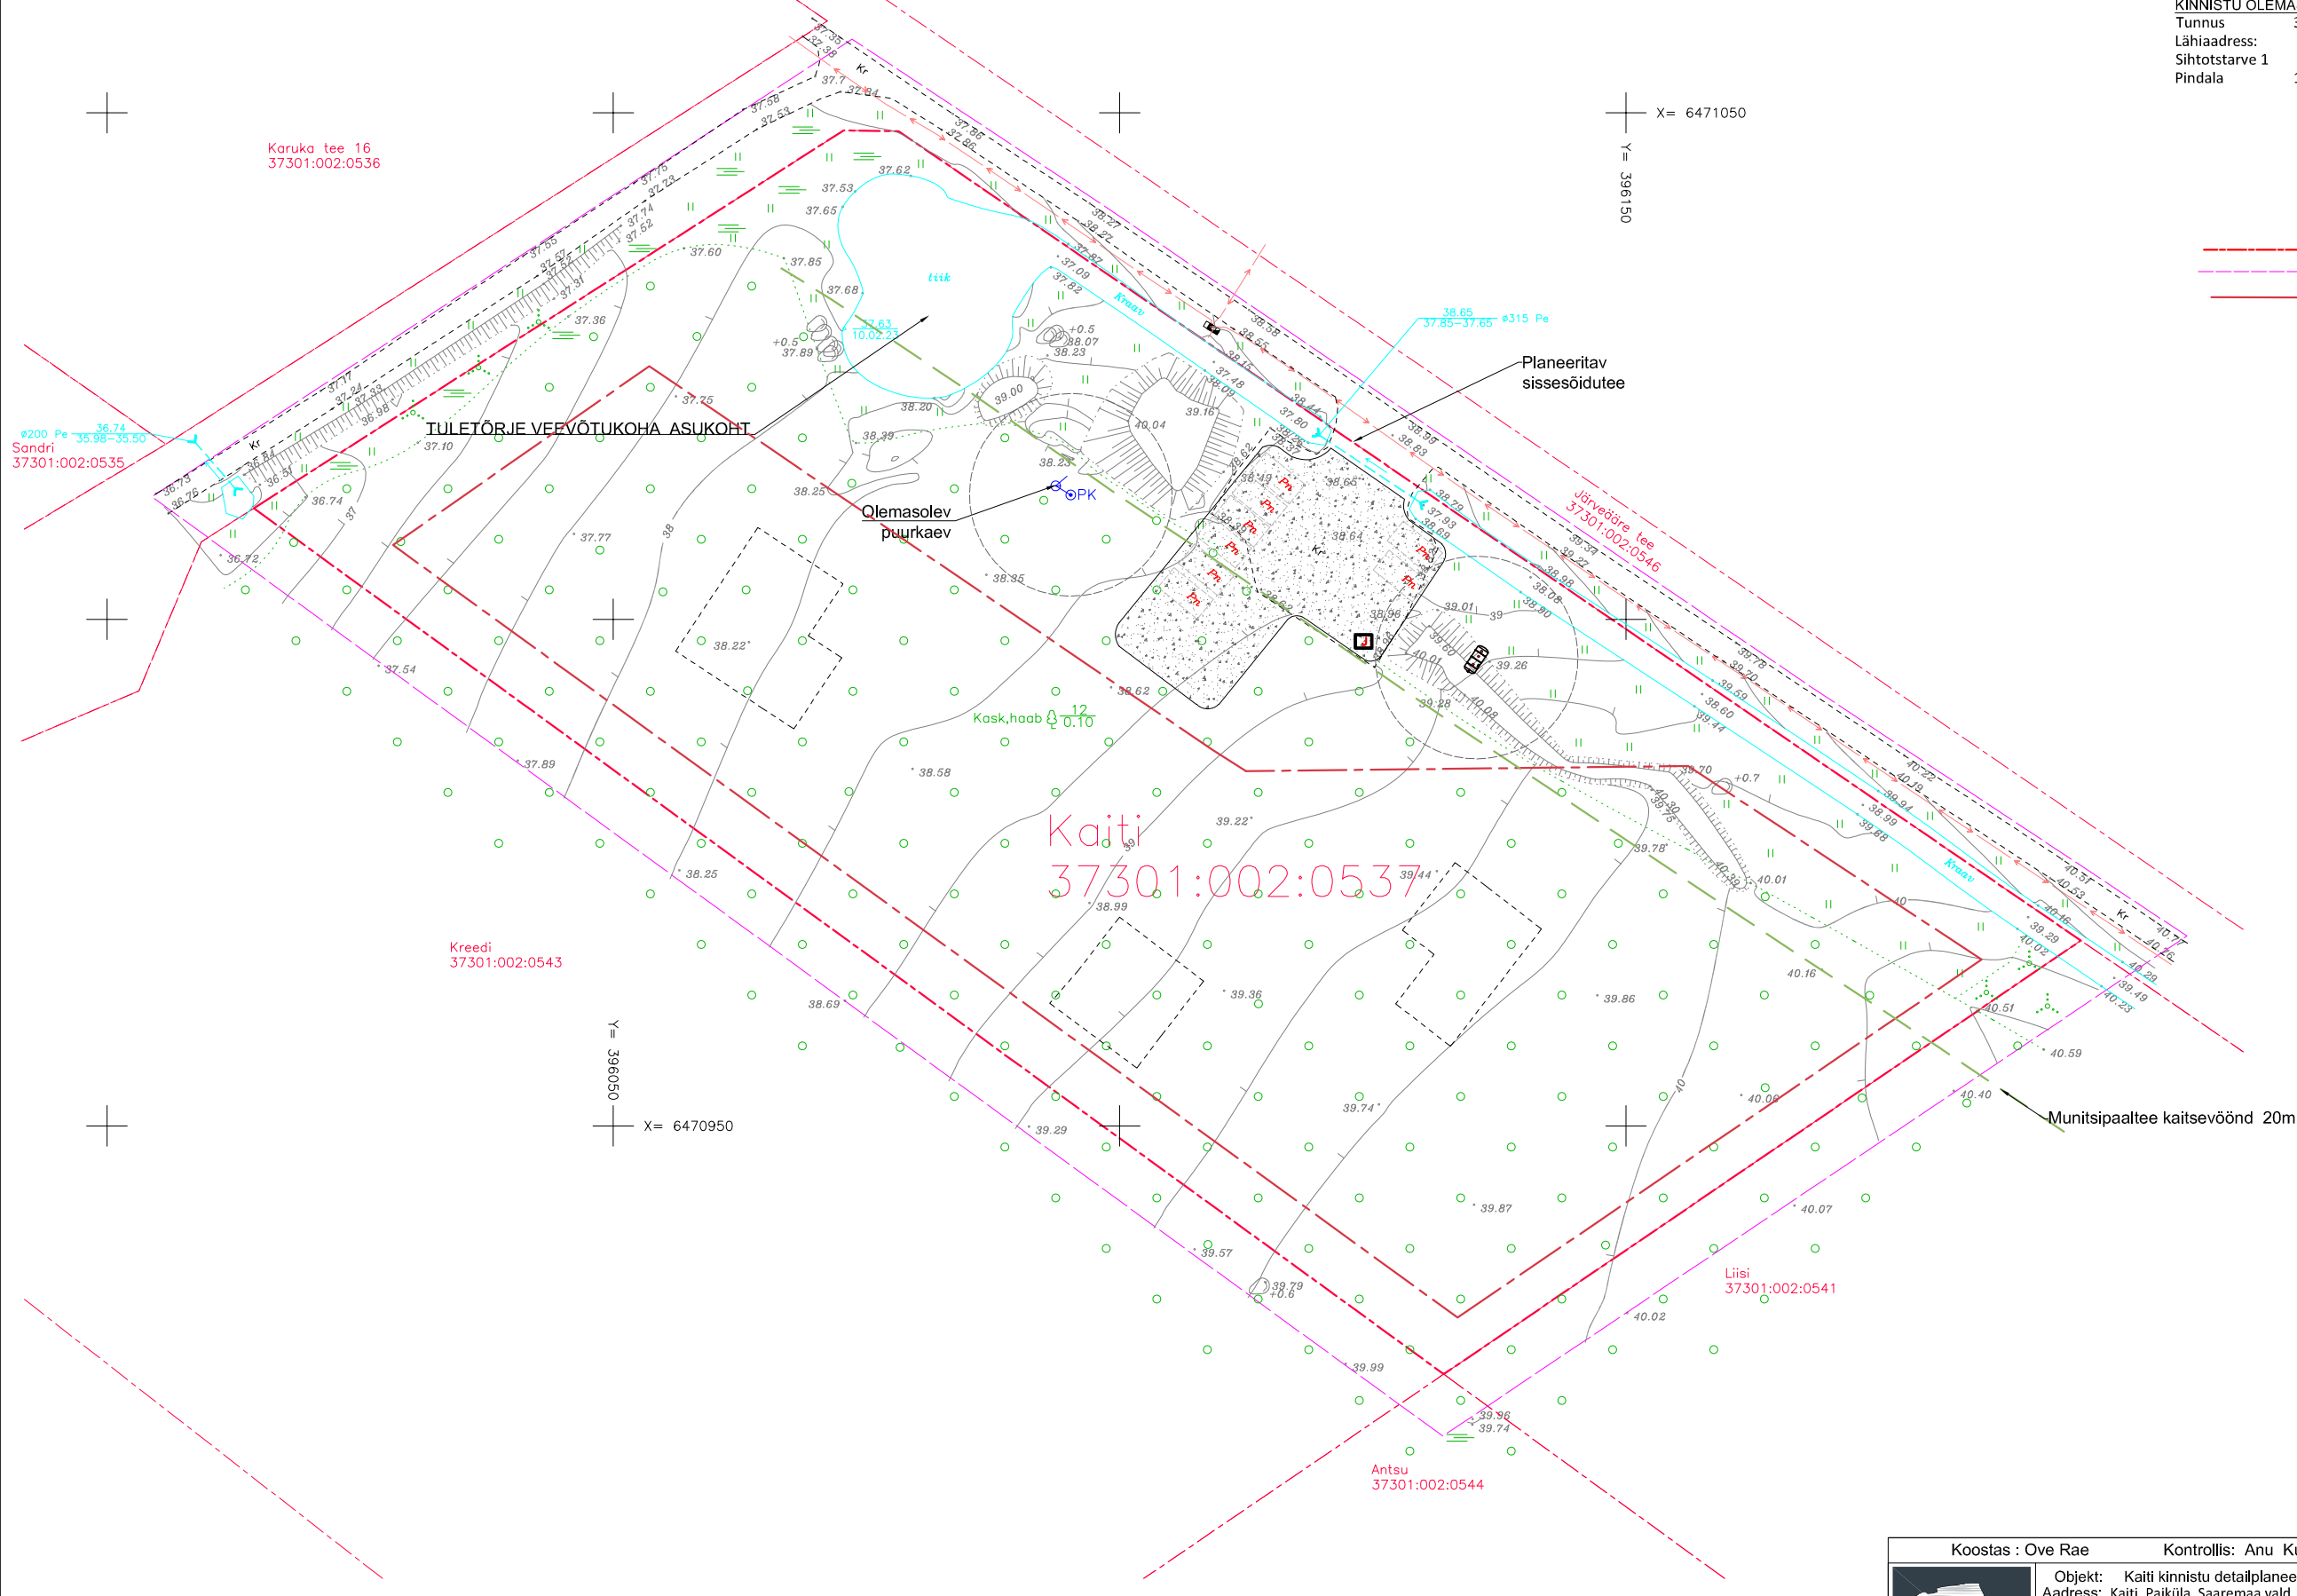

X = 6471050
 Y = 396150

- TINGMÄRGID**
- KINNISTU PIIR
 - PLANEERINGUALA PIIR
 - PLAN. HOONESTUSALA PIIR
 - KATASTRIRÜKSUSE NR
 - 1,5H PLANEERITAVAD HOONED
 - OLMEPRÜGI KONTEINER
 - ▨ PLANEERITAV SISSESÕIDUTE JA PARKLA
 - Pn PLANEERITAVAD PARKIMISKOHAD
 - OLEMASOLEVAD TEED
 - PLANEERITAVAD TEERAJAD
 - ▨ PRLANEERITAV REOVEE PUHASTI

X = 6470950
 Y = 396050

Koostas : Ove Rae		Kontrollis: Anu Kuningas		Kuup: 04/04/2023		Mõõt: 1 : 500	F: A-2
Objekt: Kaiti kinnistu detailplaneering.		Töö nr: DP-3/2023		Aadress: Kaiti, Paiküla, Saaremaa vald, Saare maakond.		Stadium: Eskiis	
Joonis: Põhijoonis		Tellija: J&T Projekt OÜ		Joonis nr: DP01			
Artest Projekt Artest Projekt Eri OÜ, Ilumetsa tee 4, Kopli küla, Rae vald, Harjumaa, 75321 Reg: 14167258 tel: 55993445, e-mail: artestprojekt@gmail.com							