


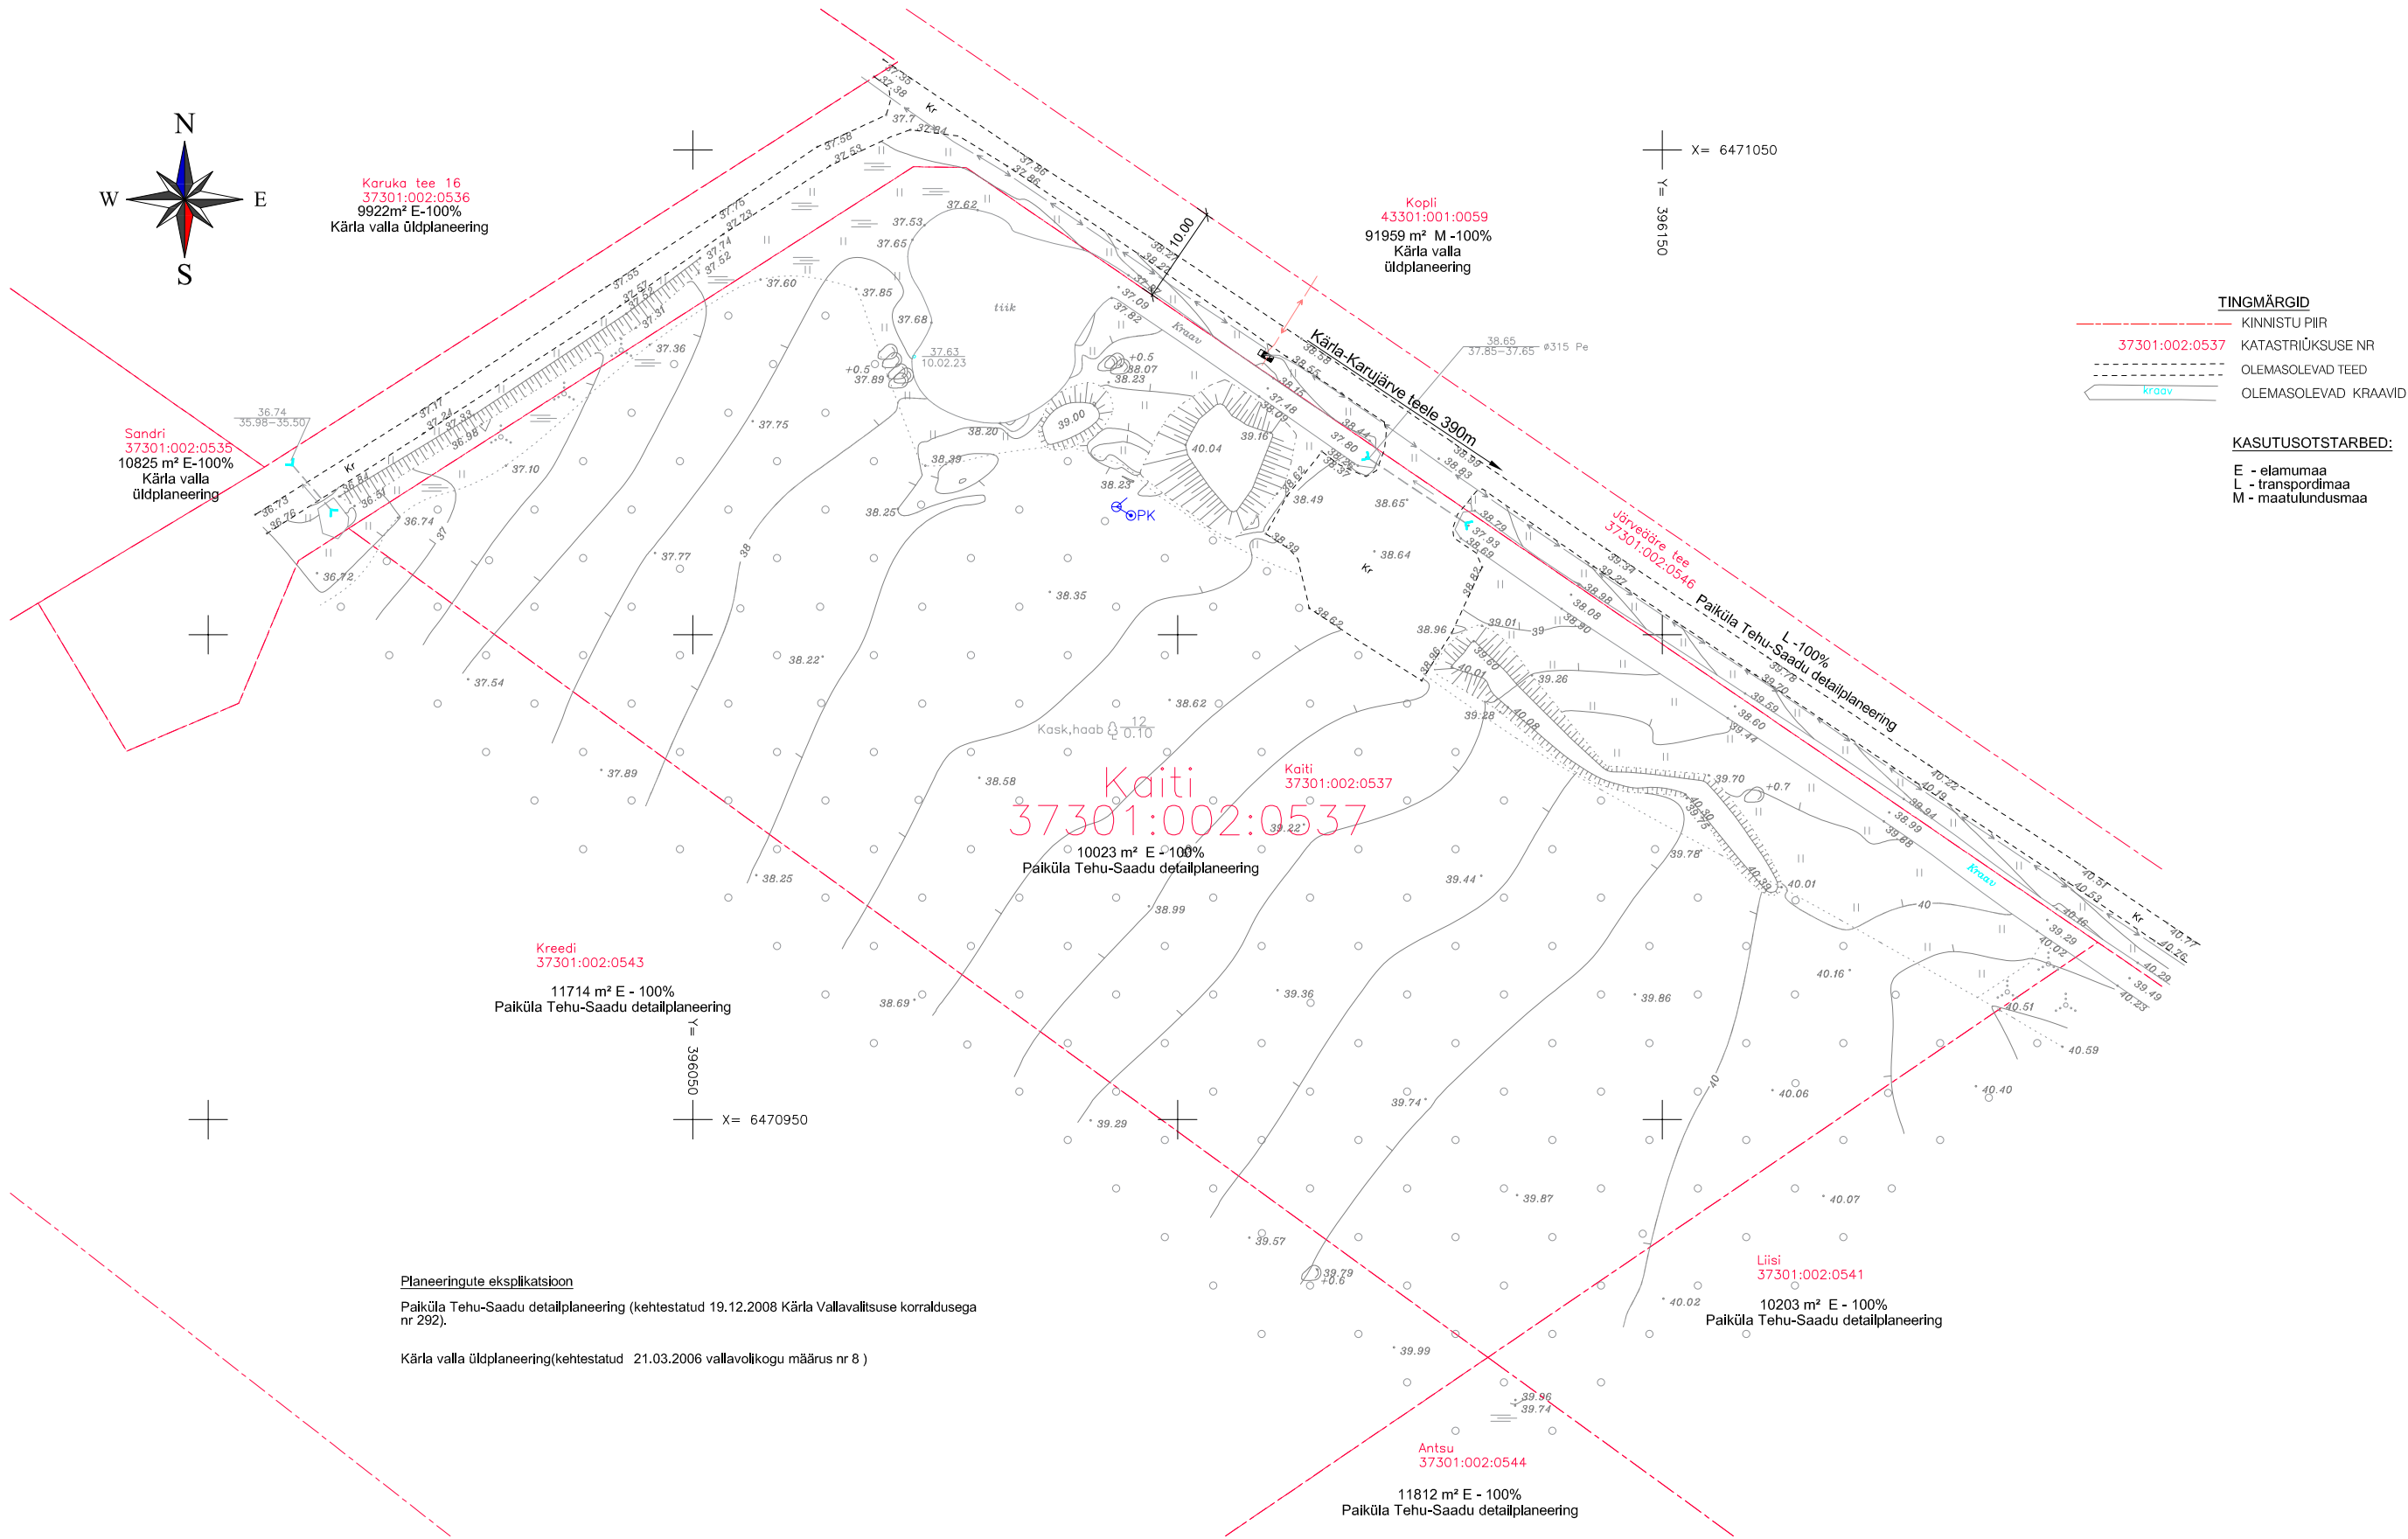

Planeeringute eksplikatsioon

Paiküla Tehu-Saadu detailplaneering (kehtestatud 19.12.2008 Kärla Vallavalitsuse korraldusega nr 292).

Kärla valla üldplaneering(kehtestatud 21.03.2006 vallavolikogu määrus nr 8)

- Märkused: 1. Koordinaadid L-Est 97 süsteemis. Kõrgused EH2000 süsteemis
2. Lähtereeper Hadese Invest OÜ GNSS püsijaamade võrk
3. Katastriüksuste piirid saadud Maa-ameti ruumiandmeteenuste büroost

				TÖÖ NR. T-23-064		2023		
OÜ HADWEST maamõõdubüroo				TÖÖ NIMI: Kaiti kü topo-geodeetiline uurimistöö				
Tallinna tn.58 Kuresaare 93818								
LTSINTS NR. 379 MA MTR E010500844-0001				ADDRESS:		LEHT	LEHTI	MÕÖT
AMET	NIMI	ALLKIRI	KP.	Saare maakond Saaremaa vald Paikula		1	1	1:500
Teostaja		S.Kobin		Joonis:				
Mõõdistaja		S.Kobin		TOPO-GEODEETILINE UURIMISTÖÖ				
Kaiti G.dwg TEL.: 45 56 470 FAX: 45 55 402								

Kaiti G.dwg

Planeeringu koostamise korraldaja: Saaremaa Vallavalitsus			
Koostas : Ove Rae		Arhitekt: Anu Kuningas	Kuup: 17/03/2025
		Objekt: Kaiti detailplaneering.	Töö nr: DP 02/2024
		Aadress: Kaiti, Paiküla, Saaremaa vald, Saare maakond.	Huvit.isik:J&T Projekt OÜ
Joonis: Tugiplaan		Mõõt: 1 : 500 F: A-2	
		Staadium: DP	
		Joonis nr: DP02	