
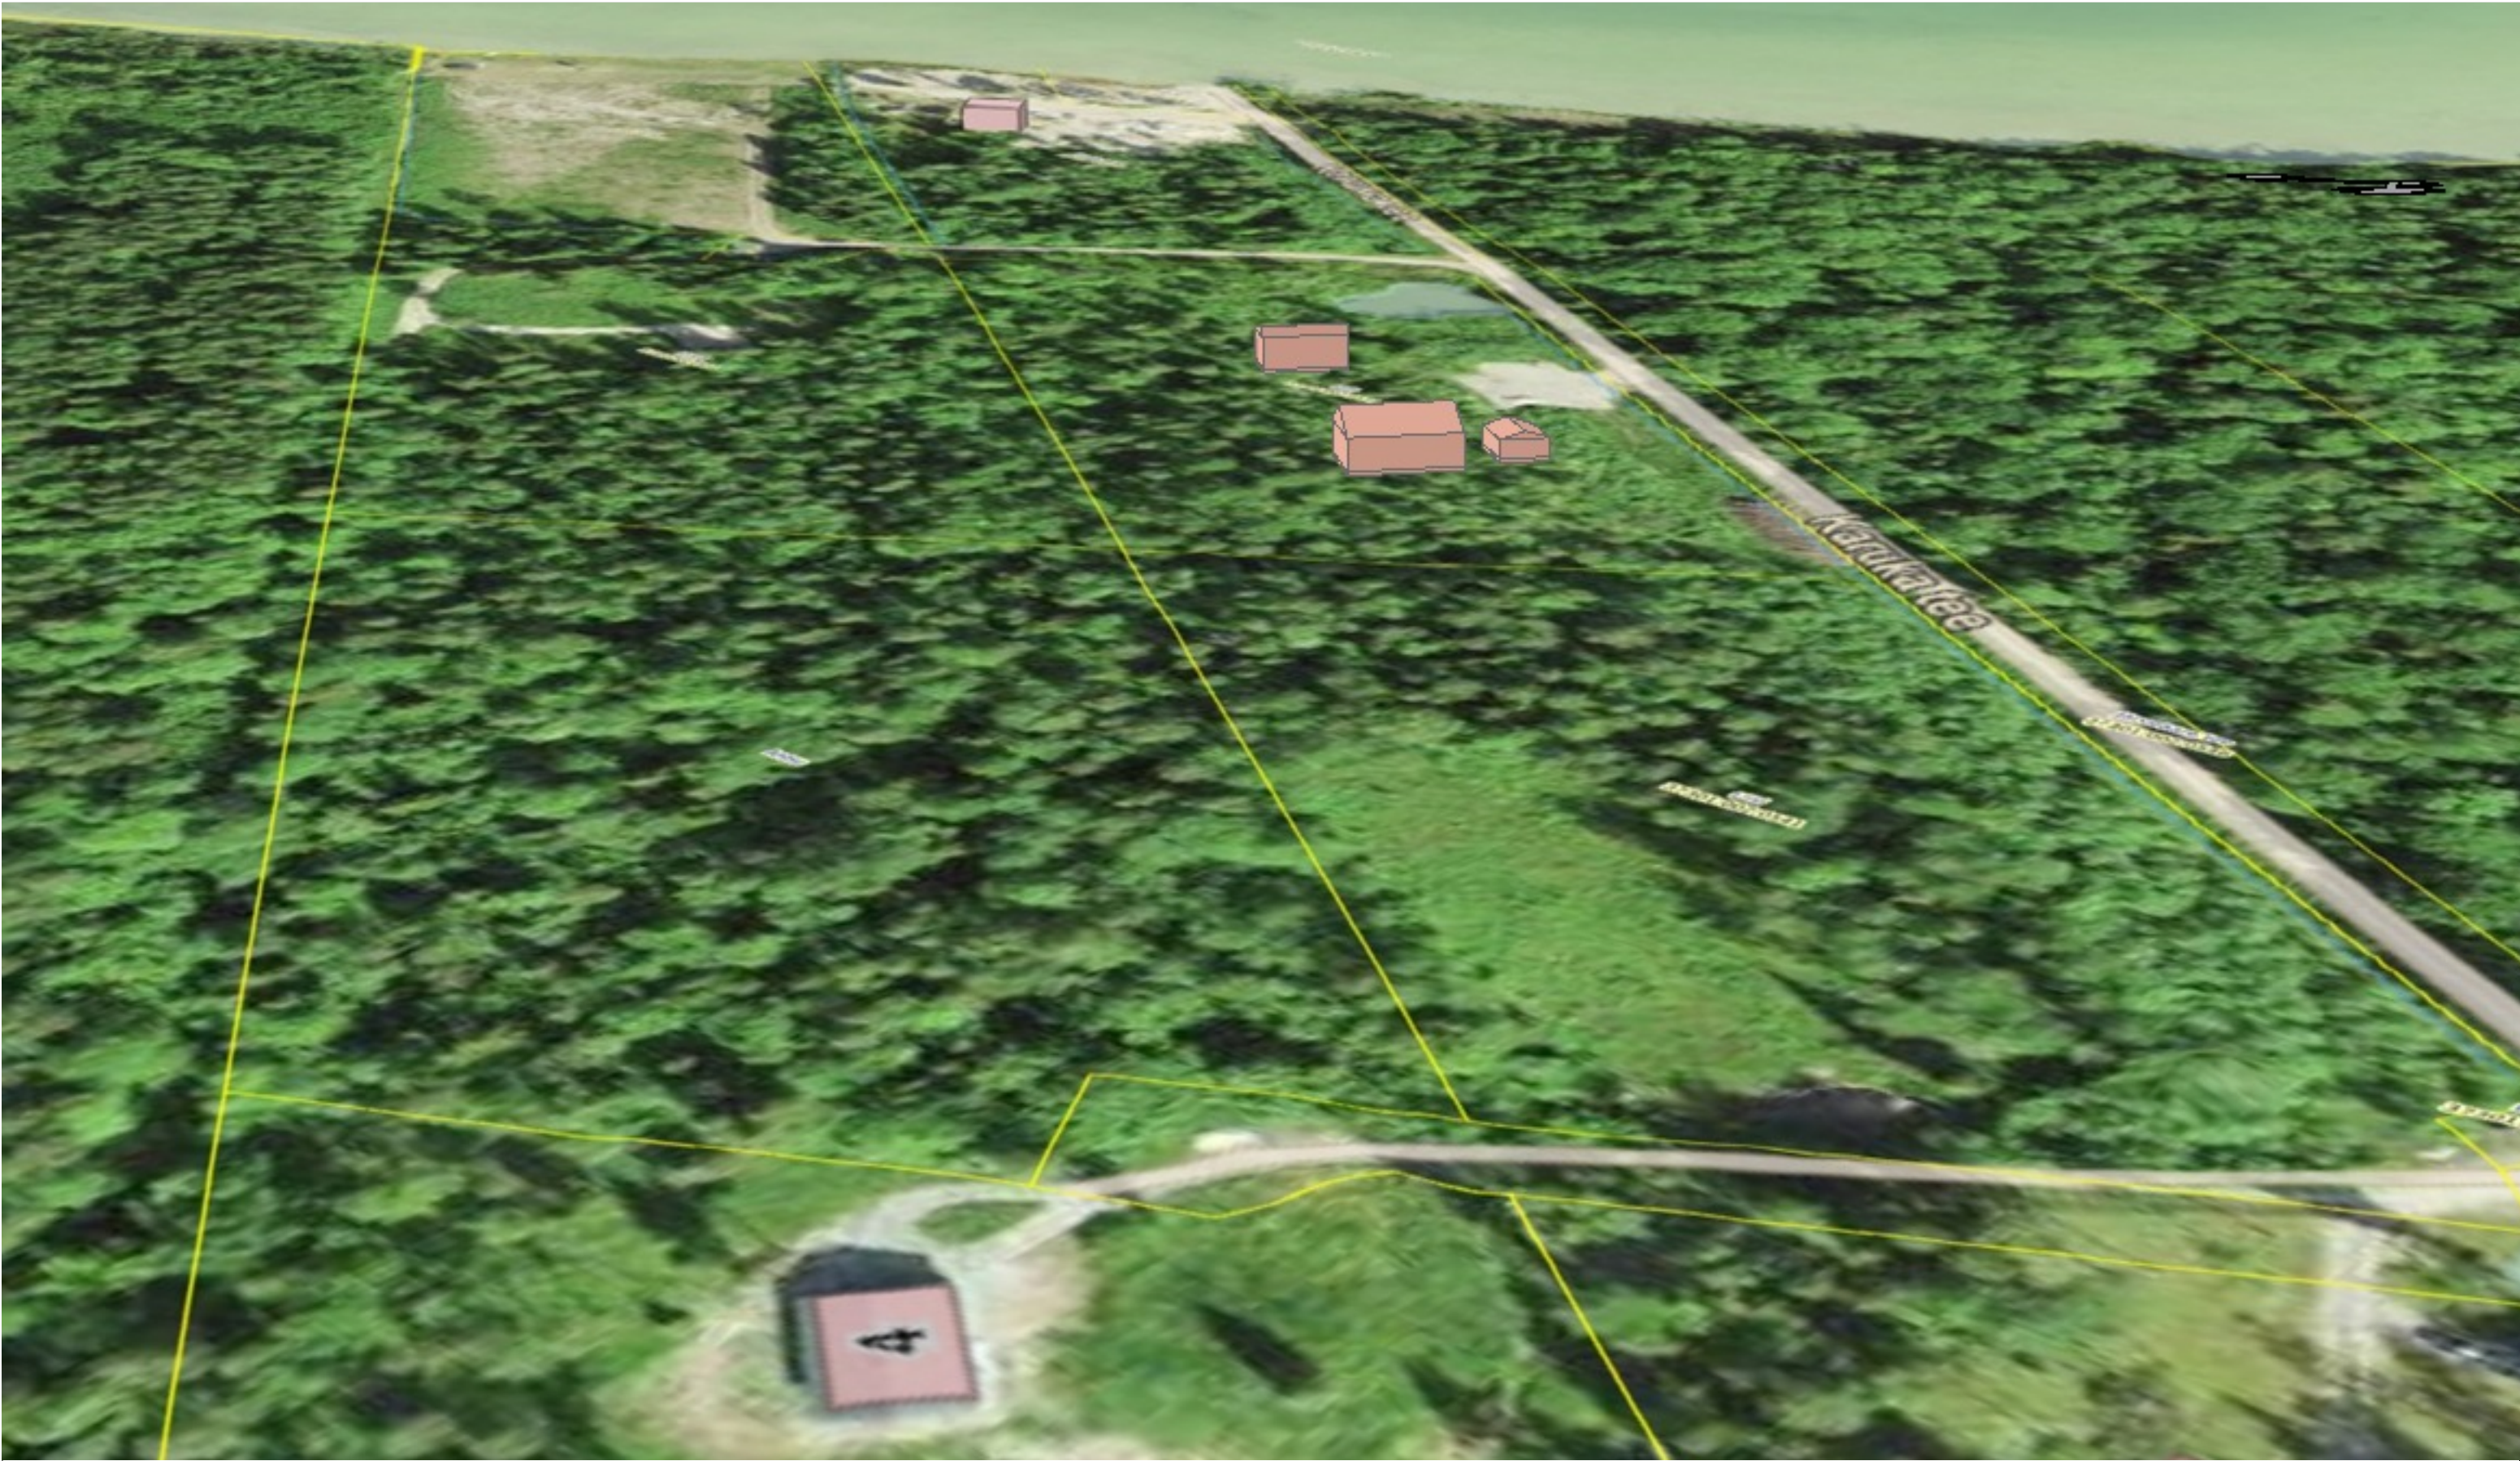


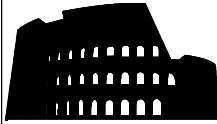

Planeeringu koostamise korraldaja: Saaremaa Vallavalitsus			
Koostas : Ove Rae		Arhitekt: Anu Kuningas	Kuup: 22/04/2025
 ARTEST	Objekt: Kaiti detailplaneering.		Töö nr: DP 02/2024
	Aadress: Kaiti, Paiküla, Saaremaa vald, Saare maakond.		Huvit.isik: J&T Projekt OÜ
	Joonis:	3D Illustratsioon	
		Artestplan OÜ, Tuleviku tn 30, Kehra linn, Anija vald, Harjumaa. 74305	
		Reg: 16836731 tel: 55993445, e-mail: artestprojekt@gmail.com	
			Mõõt: 1 : 1000 F: A-3
			Stadium: DP
			Joonis nr: DP04