


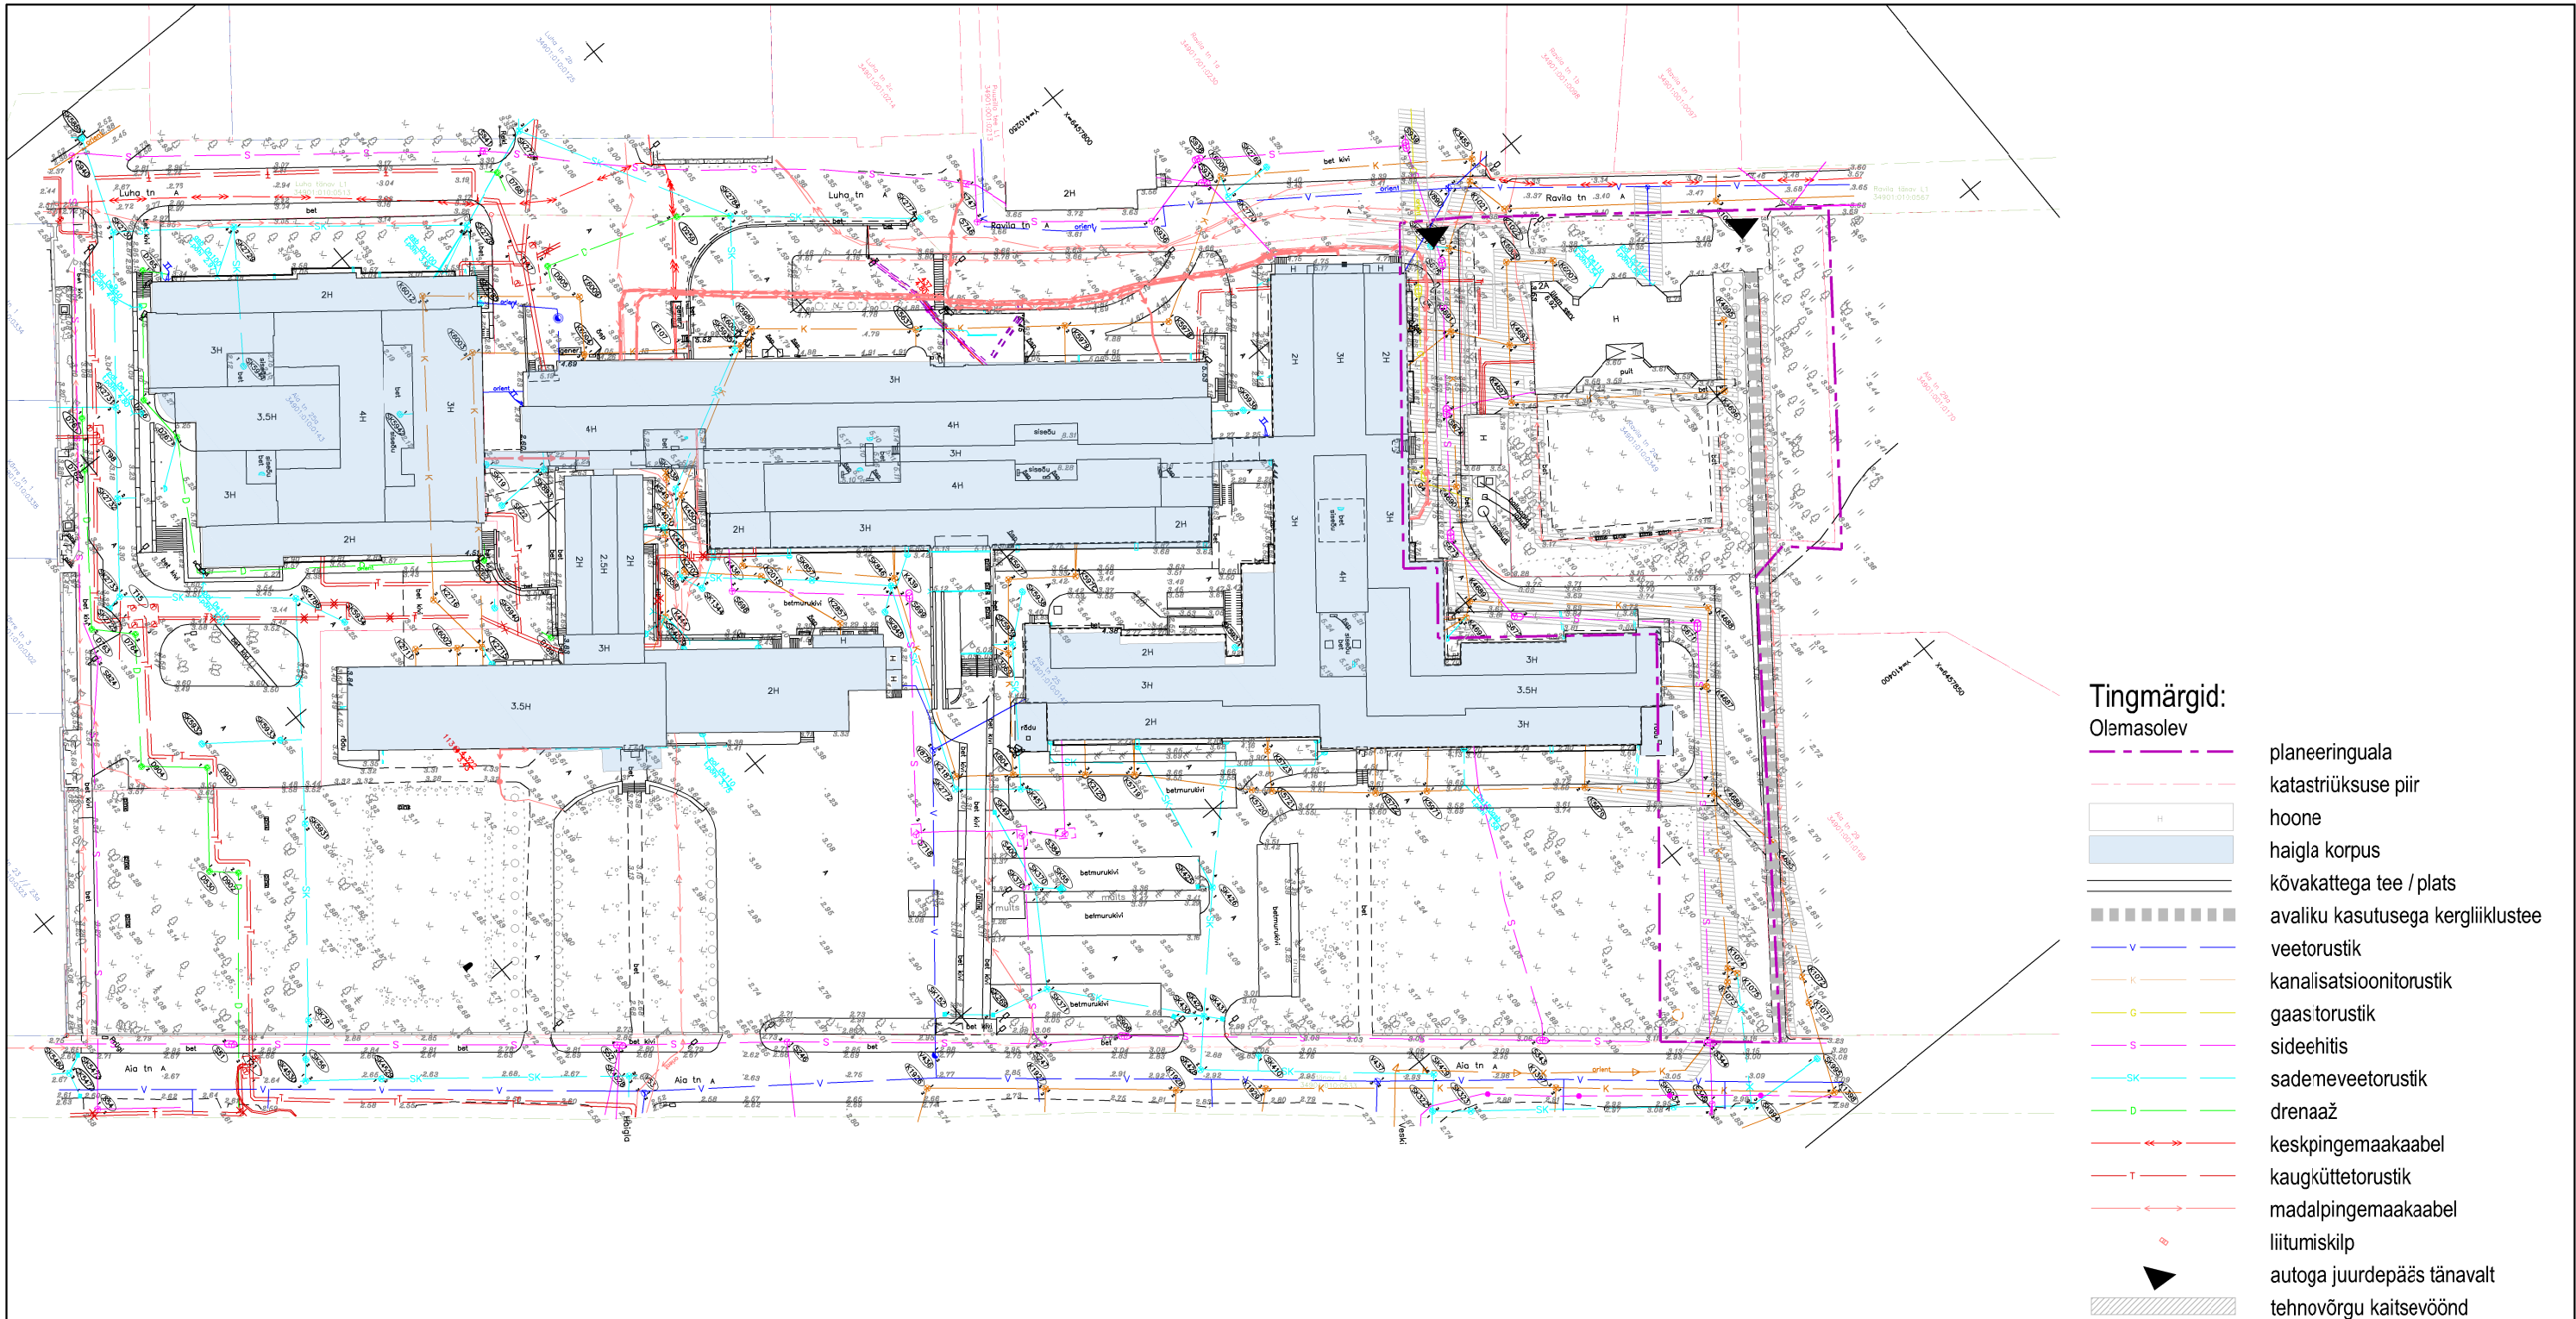

Märkused:

- Joonise loetavuse huvides on planeeritava ala piir näidatud tegelikust asukohast 1 m väljapoole.
- Detailplaneeringu seletuskiri kuulub lahutamatu osana joonise juurde.
- Planeeringuala lahendus on koostatud OÜ Geodeesibüroo mõeldistatud geodeetilise alusplaanile, töö nr G-1-2024.

märkused:
koordinaadid L-EST97 süsteemis
kõrgused EH2000 süsteemis
hüterepeer RGP-5062 H=18.065
enamus kaablrõõs on kaablatejaga mõeldistatud
varasemate teostusjooniste vihesuse tõttu võib trasside ja kaablate arvus ning
kajastamises esineda ebatäpsusi või on kujutatud orienteeruvalt

Andmed planeeritava ala kohta:
Katastriüksuste nimetused: Ravila tn 2a, Aia tn 25
Katastritunnused: 34901:010:0349, 34901:010:0142
Sihtotstarbed: 100% ärimaa, 100% ühiskondlike ehitiste maa
Katastriüksuste pindalad: 2895 m², 24769 m²

Objekti nimetus ja aadress	Jooniste arv	Joonise nr.
AIA TN 25, AIA TN 25A JA RAVILA TN 2A MAA-ALA JA TEHNIVÕRKUDE GEODEETILISE ALUSPLAANI Kuressaare linn, Saaremaa vald, Saare maakond	1	mõeldistatav 1:500
	Ettevalmistaja: 772MA; 695MA-k; kutset.156403 geodeet toase7	
	Mõeldistatud: 0.Kitt	Mõeldistatud: nov-dets.2023
	Koostanud: 0.Kitt	Koostatud: jaanuar 2024
	Jurat: 0.Arge	Tõlg nr.: 0-1-2024

	Planeeringu koostamise korraldaja: Saaremaa Vallavalitsus				
Tähis	Muudatuse sisu	Projekteerija		Kuupäev	
Ehitustööde liik PLANEERIMINE	Joonise liik DETAILPLANEERING	Töö number 2537	Stadium DP	Joonise number 2	Versiooni nr
Objekt RAVILA TN 2A DETAILPLANEERING		Joonise nimetus TUGIPLAAN			
Aadress RAVILA TN 2A, KURESSAARE LINN, SAAREMAA VALD		Projektijuh Kai Keel		Mõõtkava 1:1000	
 KOMPRO® ARHITEKTUURI- JA INSENERIBÜROO KOMPRO OÜ Tiigi tn 2-2, 93813 Kuressaare info@kompro.ee www.kommunaalprojekt.ee		Vast. spetsialist Andrus Kilumets		Kuupäev 02.09.2024	
		Projekteerija Sirje Kolk		Leht/lehti	