

## Merikotka 47 kinnistu detailplaneeringu muutmine


1. Planeeritava tegevuse vastavus liigilt üldisemale planeeringule: vastavalt Kuressaare linna üldplaneeringule
2. Krundi kasutamise olemasolev ja/või planeeritav sihtotstarve või sihtotstarbed: elamumaa
3. Planeeritava ehitise kasutamise otstarve: eramu
4. Olemasolev ja/või planeeritav krundijaotus: olemasolev 1574m<sup>2</sup>, planeeritav Merikotka 49 830m<sup>2</sup> ja Merikotka 47 744m<sup>2</sup>
5. Olemasolevate ja/või planeeritavate hoonete või olulise avaliku huviga rajatiste suurim lubatud arv või nende puudumine maa-alal: 2
6. Olemasolevate ja/või planeeritavate hoonete või olulise avaliku huviga rajatiste suurim lubatud ehitisealune pind: 200m<sup>2</sup>
7. Olemasolevate ja/või planeeritavate hoonete või olulise avaliku huviga rajatiste lubatud maksimaalne kõrgus: 7,5 m
8. Planeeritavalt alalt juurdepääsulahendus avalikule teele - Kaardil näidatud.

22. jaanuar 2024

# Merikotka 47

Mõõtkava: 1:500

X = 6458363, Y = 409854

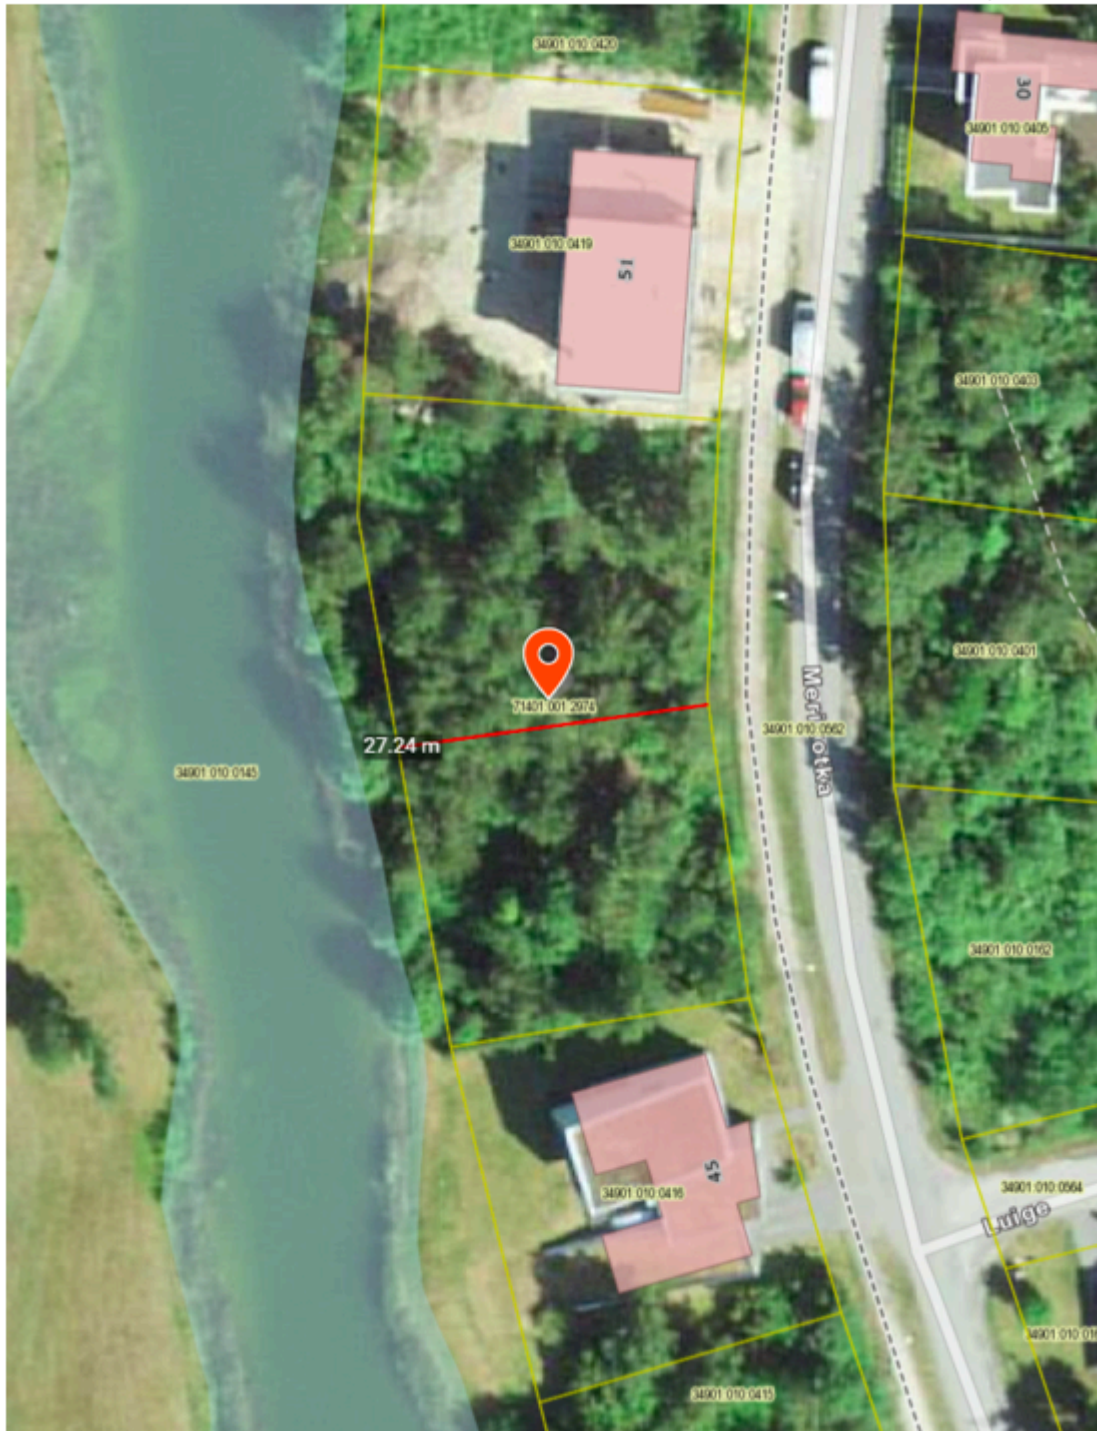

X = 6458237, Y = 409758

Leht 1/2

X-GIS2. Maa-amet. Kõik õigused kaitstud.