


Vallimaa tn 10
34901:007:0338

Torni tn 7
34901:007:0316

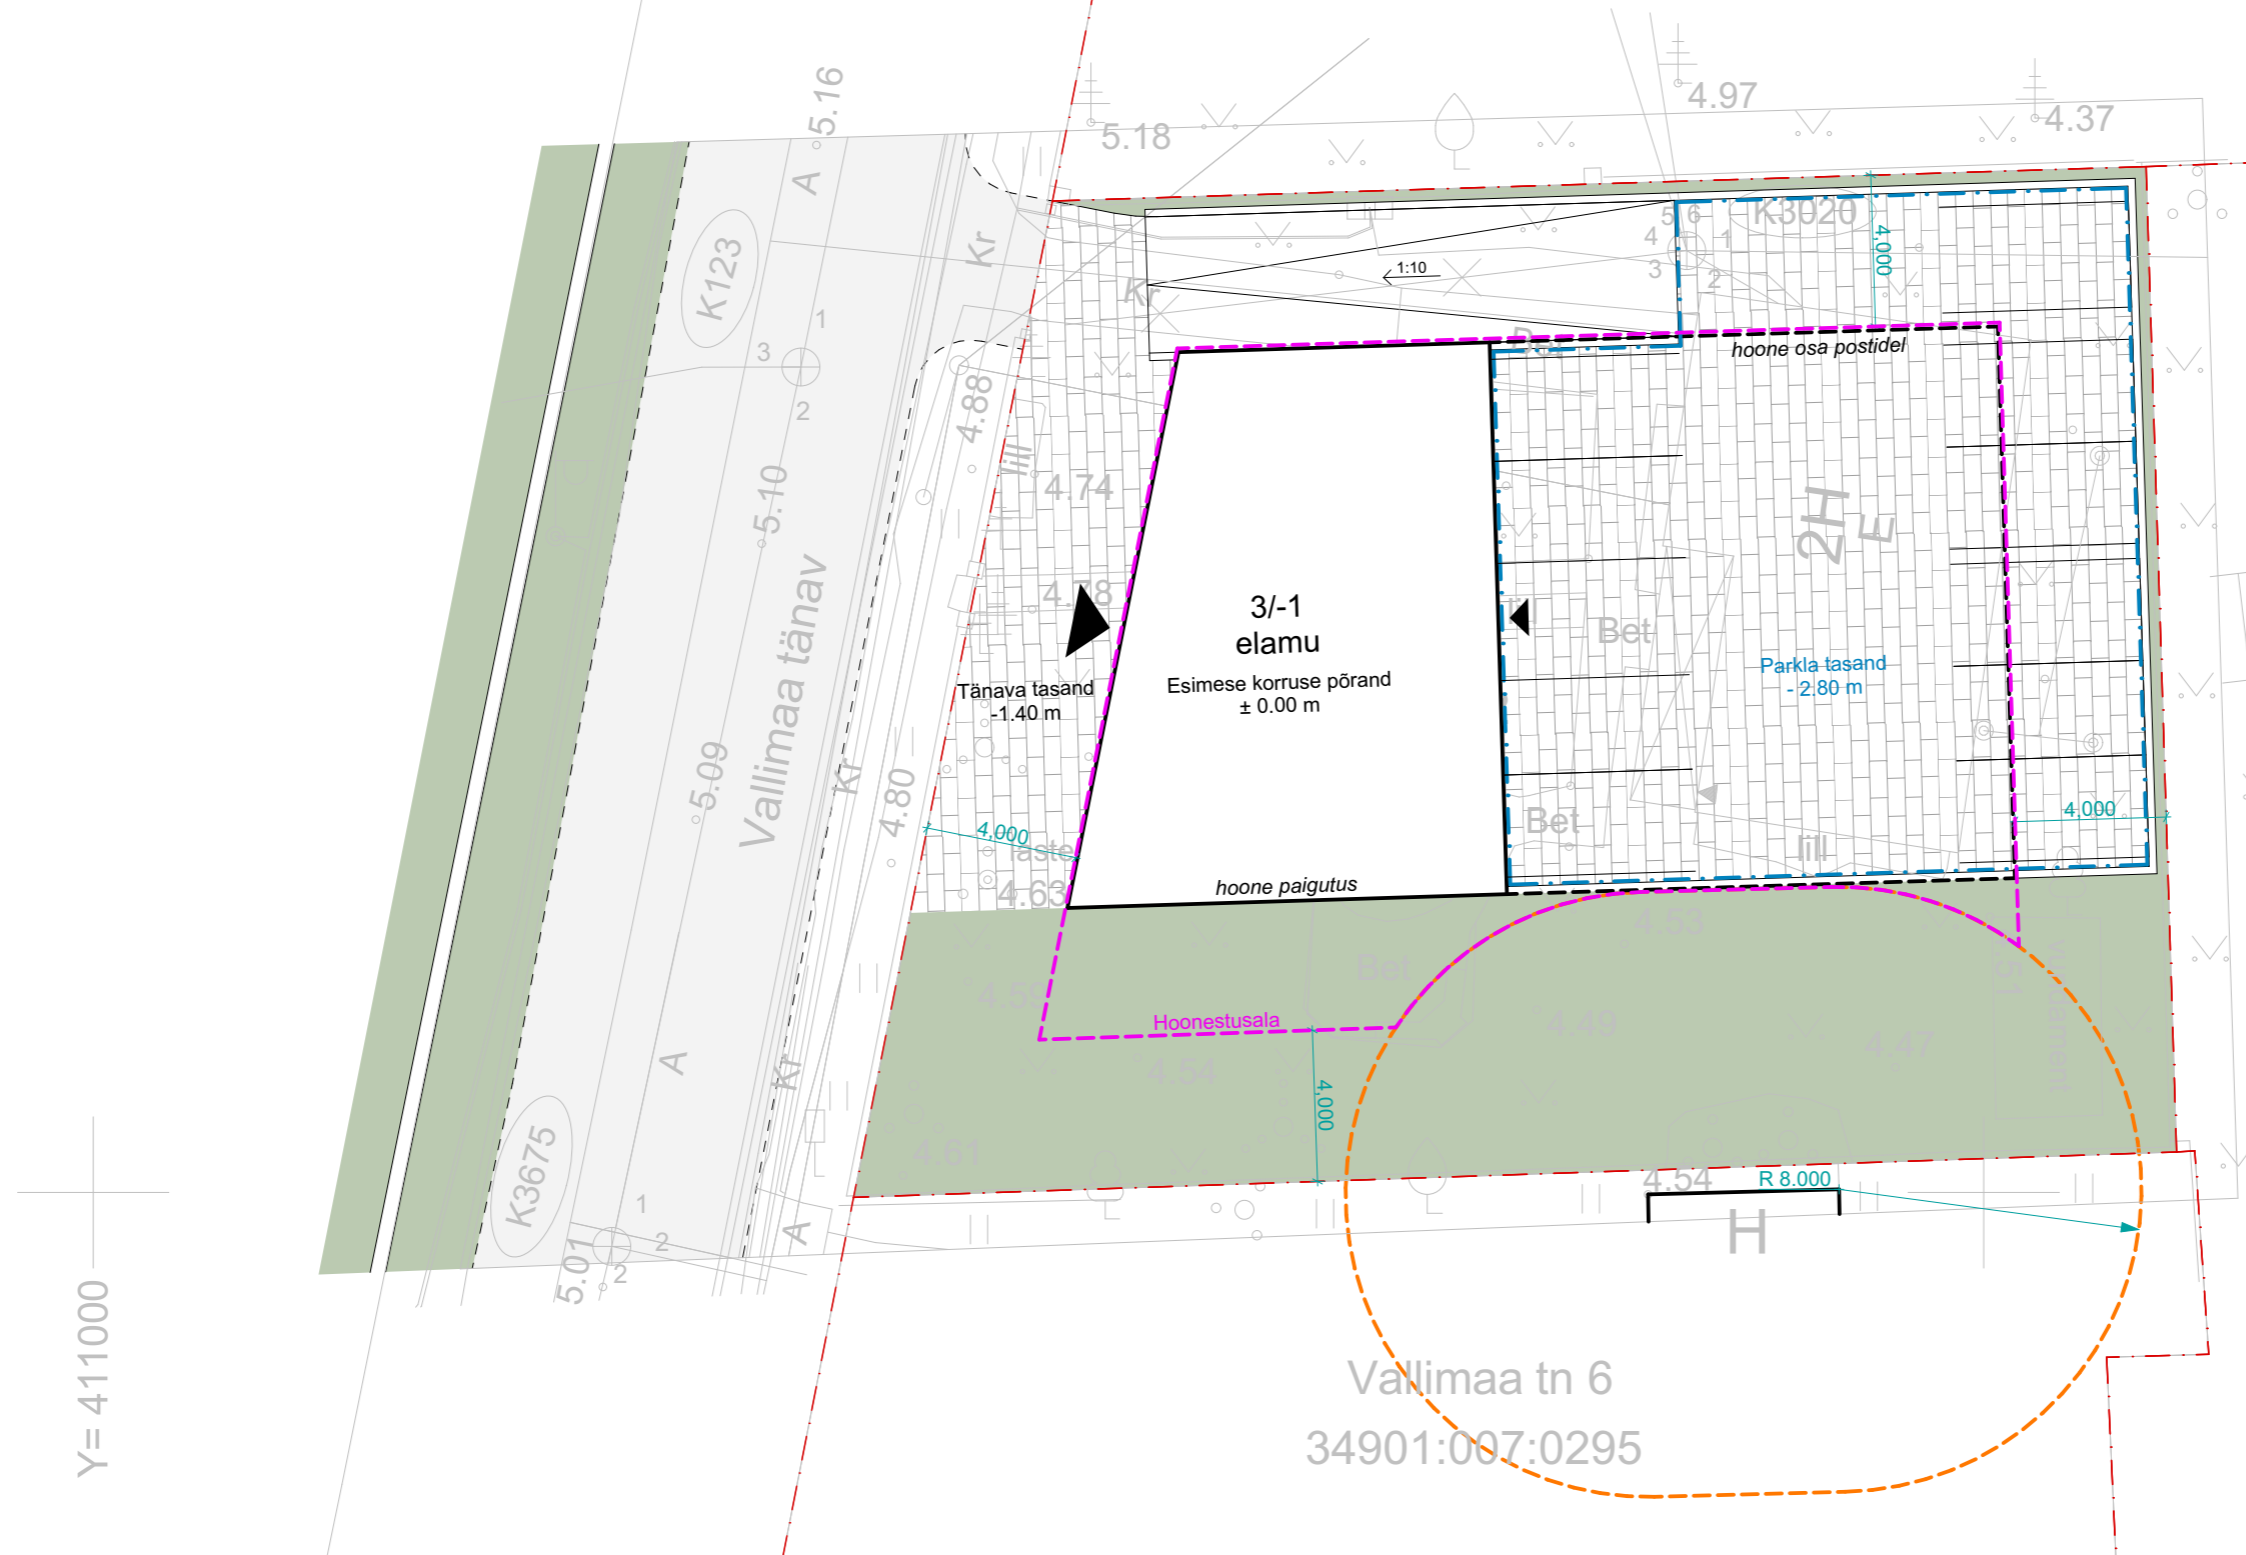

Y= 411000

VALLIMAA 8:
KRUNDI ANDMED
Kadastritunnus:
Sihtpstarve:
Kruundi pindala:
Hoonestusala:
Korruselisus:
Haljastuse osakaal:
Parkimiskohti:

34901:007:0242
elamumaa 100%
835 m²
386 m²
3/-1
267 m²
(32%)
10

ESMASE PAKUTAVAHOONEMAHU ANDMED

Ehitusala: 343 m²
Täisehitus: 41%
Hoone kõrgus: 13 m
Hoone sügavus: -1,4m (abs=+3,3m)
Suletud bruto: 1175 m²
(sh -1 korrus: 146 m²)
4 korteriga korrus (korterite keskmine bruto): 82 m²
5 korteriga korrus (korterite keskmine bruto): 65 m²

TELLIJA
VELLDON INVEST OÜ

Reg. nr. 10058058
MTR - EP10058058-0001
Muinsuskaitse - E 15/2002

Sadama 15
Kärda 92412
Hiiumaa
Kreutzwaldi 24
Tallinn 10147
Harjumaa

tel: 46 320 24
dagopen@dagopen.ee
www.dagopen.ee

TÖÖ NR. 24-01

JUHATAJA: arh. Jaan Kuusemets
ARHITEKT: Ahto Aasma
ARHITEKT: Allar Esko

OBJEKT
VALLIMAA TN 8 KORTERELAMU
Vallimaa tn 8, Kuressaare linn, Saaremaa vald, Saare maakond

DAGOpen
ARHITEKTUURIBÜROO

KUUPÄEV 30/01/2024

JOONIS
Asendiplaan

STAADIUM ES JOONIS NR. AS.01
MÕÖT 1:200 FORMAAT A3