


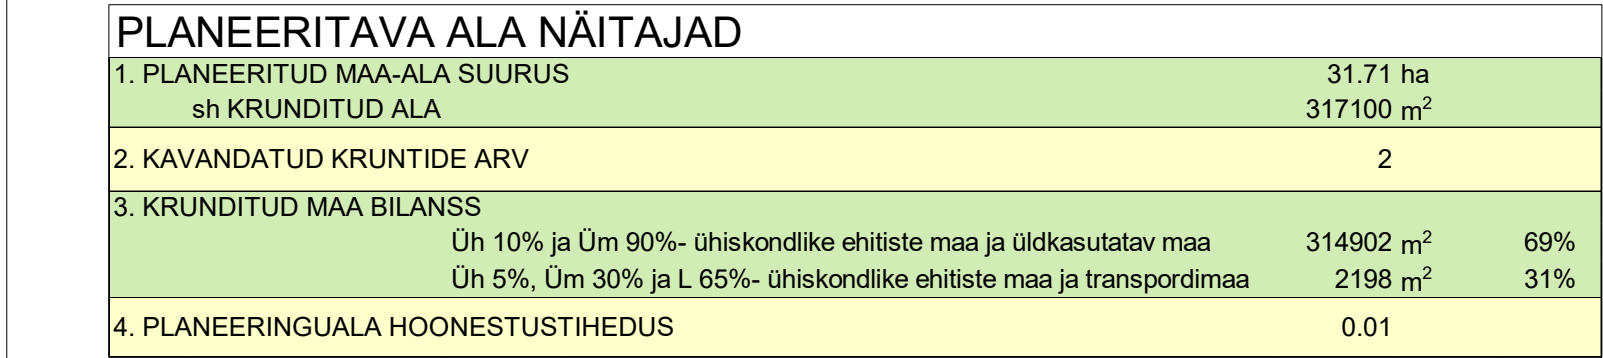

Jrk	Krundi pos nr	Krundi planeeritud suurus, m²	Suurim lubatud ehitistseaduse pind, m²	Suurim lubatud korrusellisuus	Suurim lubatud hoone kõrgus plane. maapinnast, m	Suurim lubatud plane. hoonet arv krundil	Plan. krundi kasutamise lubatud sihtotstarbed	Plan. katastritükkuse lubatud sihtotstarbed ja osakaalu protsent	Suurim lubatud suletud brutopind, m²	Planeeritud parkimiskohtade arv	Kitsendused/ piirangud/ märkused
1	Krunt pos 1	314902	1000	2	9	11	P, PK, PS, PT, HM	Üh 10% ja Üm 90%	2000	15	kaitsevöönd plan. sidekanalisatsioonile kordoris lausega 2 m; kaitsevöönd plan. veetوره kordoris lausega 4 m; kaitsevöönd plan. kanalisatsioonikõrre kordoris lausega 4 m; servituutid vöönduse ala plan. kanalisatsiooni survetõrke kordoris laius
2	Krunt pos 2	2198	100	1	6	4	P, PK, PS, PT, LT	Üh 5%, Üm 30% ja L 65%	100	40	kaitsevöönd plan. sidekanalisatsioonile kordoris lausega 2 m; kaitsevöönd plan. veetوره kordoris lausega 4 m; kaitsevöönd plan. kanalisatsioonikõrre kordoris lausega 4 m; servituutid vöönduse ala plan. kanalisatsiooni survetõrke kordoris laius
Kokku:		317100	1100			15			2100	55	Planeeringuala väliselt tehakse järgmised servituutide seadmise

Projektjuht-planeerija: Evelly Erikas Vastutav isik: Liina Ollerna ThinkTerra OÜ registrikood: 16734833 www.thinkterra.ee 	Töö nimetus: Tervisepargi detailplaneering <table border="1" style="width: 100%; border-collapse: collapse;"> <tr> <td style="padding: 5px;">Joonis:</td> <td style="padding: 5px;">Põhijoonis</td> <td style="padding: 5px;">Mõõtkava:</td> <td style="padding: 5px;">1:1000</td> </tr> <tr> <td style="padding: 5px;">Töö nr.:</td> <td style="padding: 5px;">1-06/2024</td> <td style="padding: 5px;">Joonise nr.:</td> <td style="padding: 5px;">3</td> </tr> <tr> <td style="padding: 5px;">Huvitatud isik:</td> <td colspan="2" style="padding: 5px;">Saaremaa Vallavalitsus</td> <td style="padding: 5px;">Kuupäev:</td> </tr> <tr> <td colspan="4" style="padding: 5px;">14.05.2025</td> </tr> </table> Detailplaneeringu koostamise korraldaja: Saaremaa Vallavalitsus	Joonis:	Põhijoonis	Mõõtkava:	1:1000	Töö nr.:	1-06/2024	Joonise nr.:	3	Huvitatud isik:	Saaremaa Vallavalitsus		Kuupäev:	14.05.2025				Auskuot: Saare maakond, Kuressaare linn
Joonis:	Põhijoonis	Mõõtkava:	1:1000															
Töö nr.:	1-06/2024	Joonise nr.:	3															
Huvitatud isik:	Saaremaa Vallavalitsus		Kuupäev:															
14.05.2025																		

Projektjuht-planeerija: Evelly Erikas Vastutav isik: Liina Ollerna ThinkTerra OÜ registrikood: 16734833 www.thinkterra.ee	Töö nimetus: Tervisepargi detailplaneering <table border="1" style="width: 100%; border-collapse: collapse;"> <tr> <td style="padding: 5px;">Joonis:</td> <td style="padding: 5px;">Põhijoonis</td> <td style="padding: 5px;">Mõõtkava:</td> <td style="padding: 5px;">1:1000</td> </tr> <tr> <td style="padding: 5px;">Töö nr.:</td> <td style="padding: 5px;">1-06/2024</td> <td style="padding: 5px;">Joonise nr.:</td> <td style="padding: 5px;">3</td> </tr> <tr> <td style="padding: 5px;">Huvitatud isik:</td> <td colspan="2" style="padding: 5px;">Saaremaa Vallavalitsus</td> <td style="padding: 5px;">Kuupäev:</td> </tr> <tr> <td colspan="4" style="padding: 5px;">14.05.2025</td> </tr> </table> Detailplaneeringu koostamise korraldaja: Saaremaa Vallavalitsus	Joonis:	Põhijoonis	Mõõtkava:	1:1000	Töö nr.:	1-06/2024	Joonise nr.:	3	Huvitatud isik:	Saaremaa Vallavalitsus		Kuupäev:	14.05.2025			
Joonis:	Põhijoonis	Mõõtkava:	1:1000														
Töö nr.:	1-06/2024	Joonise nr.:	3														
Huvitatud isik:	Saaremaa Vallavalitsus		Kuupäev:														
14.05.2025																	