





ORISSAARE ALEVIK, SAAREMAA
VÕIDU TN 22
KORRUS
ARHITEKTUURIBÜROO

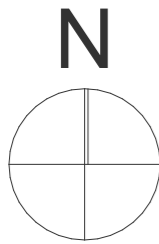

Koidu tänav L1
55001:008:0381

Kuivastu mnt 24a
55001:008:0366

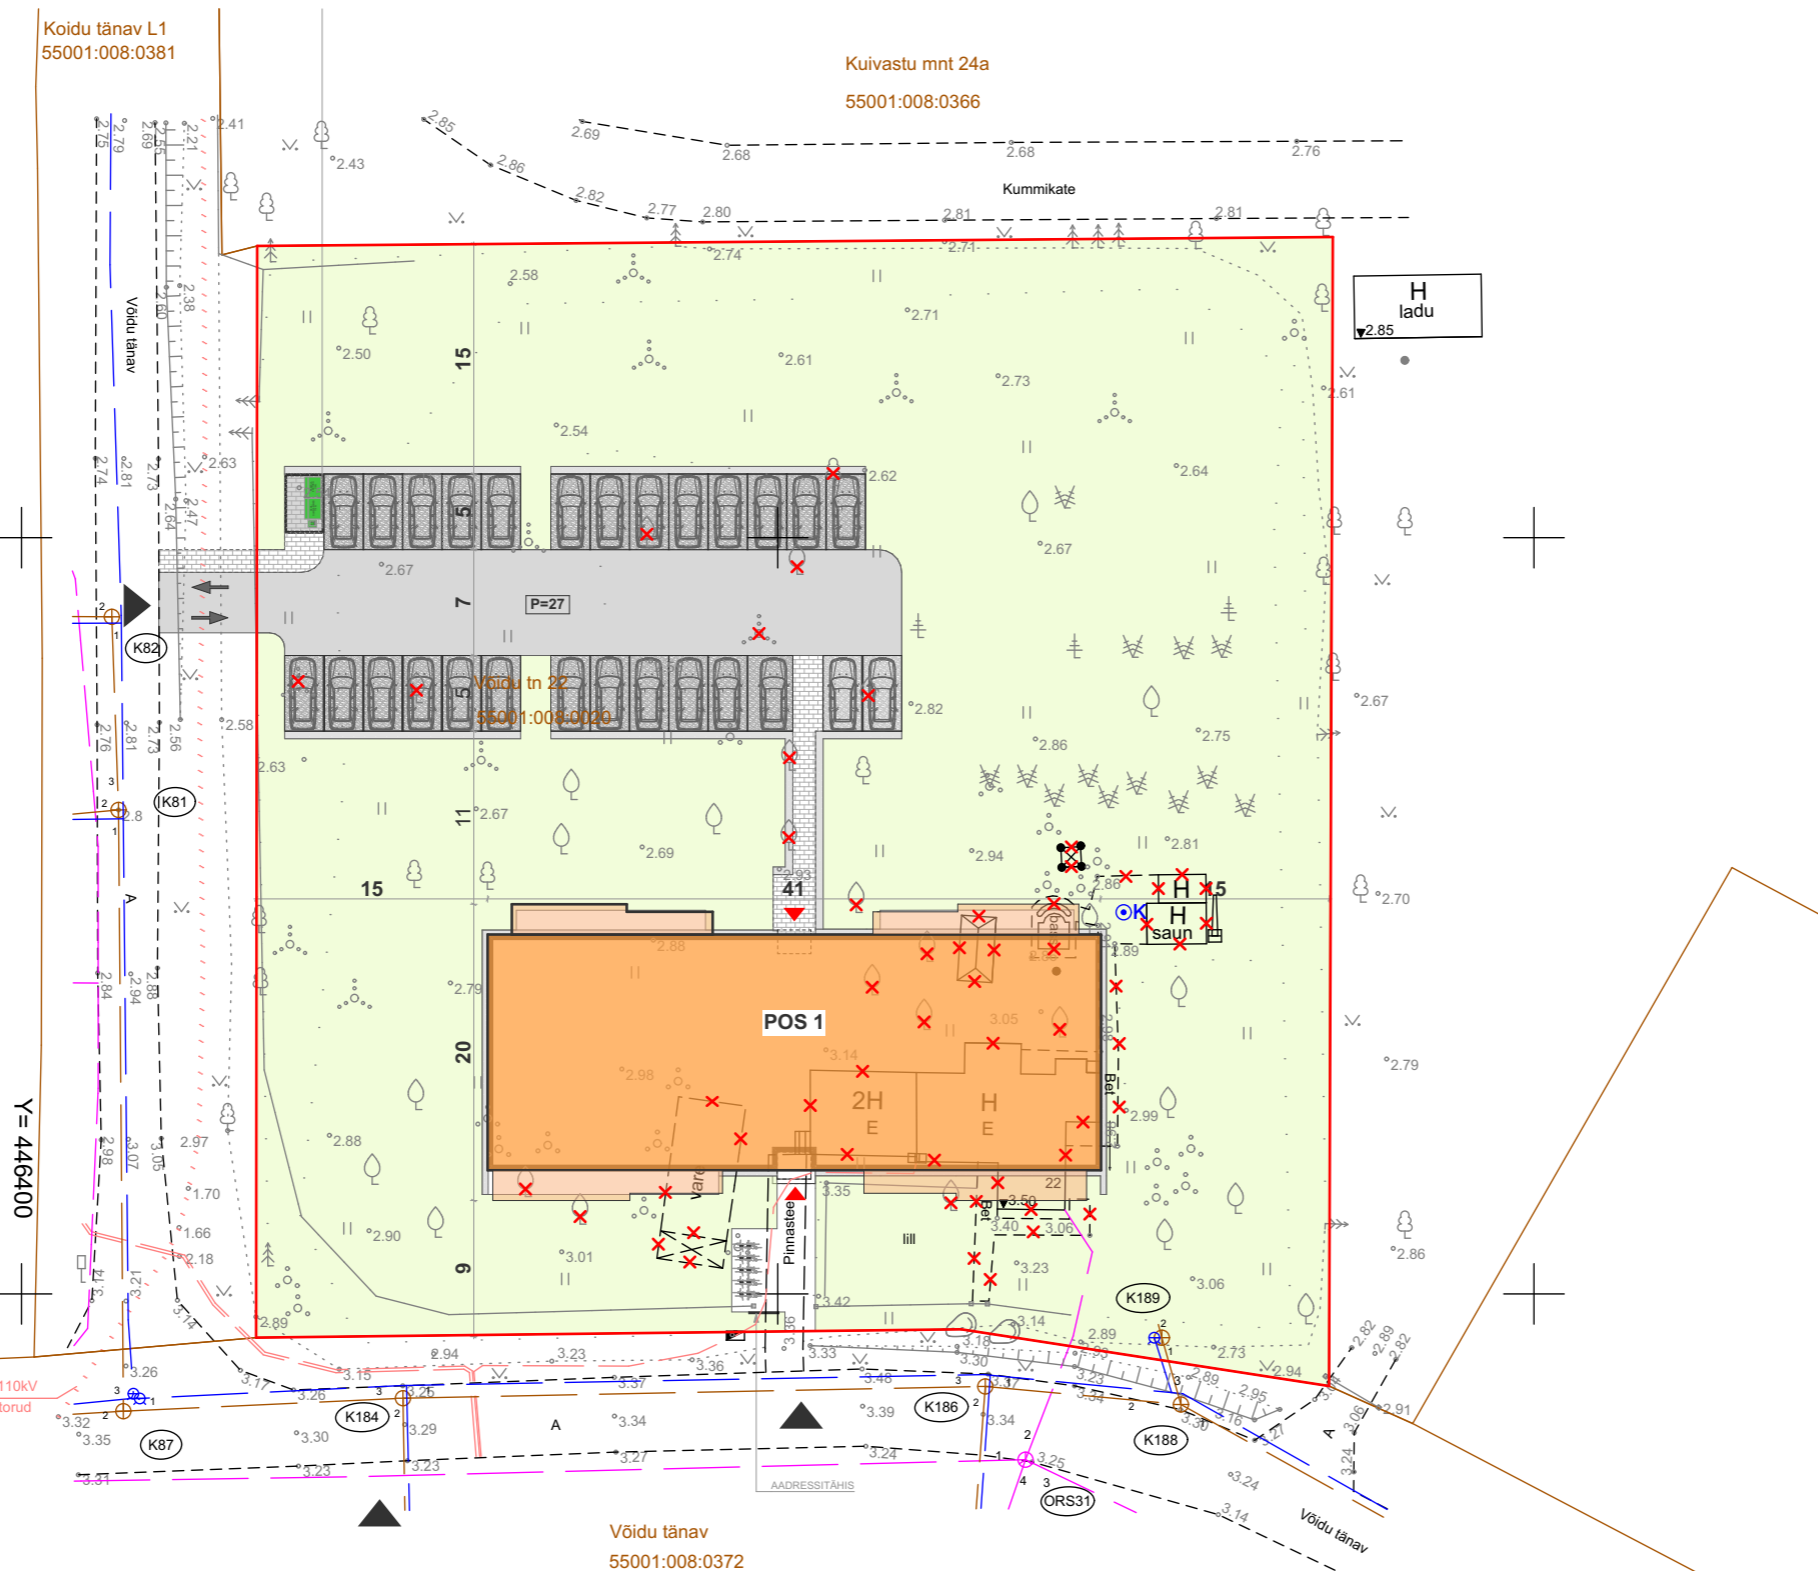













X= 6491250

Y= 446400

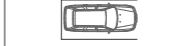Väikese väina 110kV
kaabrite reservorud

Võidu tänav
55001:008:0372

TINGMÄRGID

-  KINNISTU PIIR
-  NAABERKINNISTUTE PIIRID
-  PROJEKTEERITUD HOONE/
PROJEKTSIOON - RÖDU
-  PROJEKTEERITUD JÄÄTMETE KOGUMISKOHT
-  PROJEKTEERITUD PARKIMISKOHT
-  PROJEKTEERITUD SISSESÖIT / SISSEPÄÄS
-  PROJEKTEERITUD KILLUSTIK
-  PROJEKTEERITUD BETOONKIVISILLUTISEGA TEE
-  PROJEKTEERITUD ASFALTKATE
-  PROJEKTEERITUD MURUKIVI
-  OLEMASOLEV KÕRGHALJASTUS / PUU
-  LAMMUTATAV OBJEKT / LIKVIDEERITAV PUU

PROJEKTEERITAV POS 1

KINNISTU PINDALA	5166 m ²
EHITISEALUNE PIND	734,4 m ²
SULETUD BRUTOPIND	1260,0 m ²
SULETUD NETOPIND	1060,7 m ²
ELURUUMIDE PIND	902,2 m ²
TEHNOPIIND	7,1 m ²
ÜLDKASUTATAV PIND	151,4 m ²
KÕETAV PIND	1060,7 m ²
KORRUSTE ARV	2
EHITISE KÕRGUS (ABSOLUUTNE)	10,53 m
EHITISE KÕRGUS	7,5 m
EHITISE SÜGAVUS	-
EHITISE PIKKUS	41,0 m
EHITISE LAIUS	20,0 m
EHITISE MAHT	4797,0 m ³
HOONETE ARV	1
KATUSE KALLE	0°
TULEPÜSIVUSKLASS	TP3
KRUNDI TÄISEHITUSE %	14,2%
HOONESTUSTIHEDUS	0,24
HALJASTUSE OSAKAAL	70%
PARKIMISKOHTADE ARV	27

KORRUS

ARHITEKTUURIBÜROO

Järvevana tee 7b 10132 Tallinn
Telefon: 6 070 808
E-mail: abkorrus@abkorrus.ee
MTR reg. nr. EEP000617

Tellija EstNor Arendus OÜ

Objekt Korteralamu

Address Võidu tn 22, Orissaare alevik,
Saaremaa vald, Saare maakond

Joonis Asendiskeem

Arhitekt Indrek Kallas
Mariin Kroon

Töö number PR075/24

Staadium E


Projekti osa AR

Joonise nr. AS-4-01

Möötkava 1:500

ISO A3

Kuupäev 26/09/2024

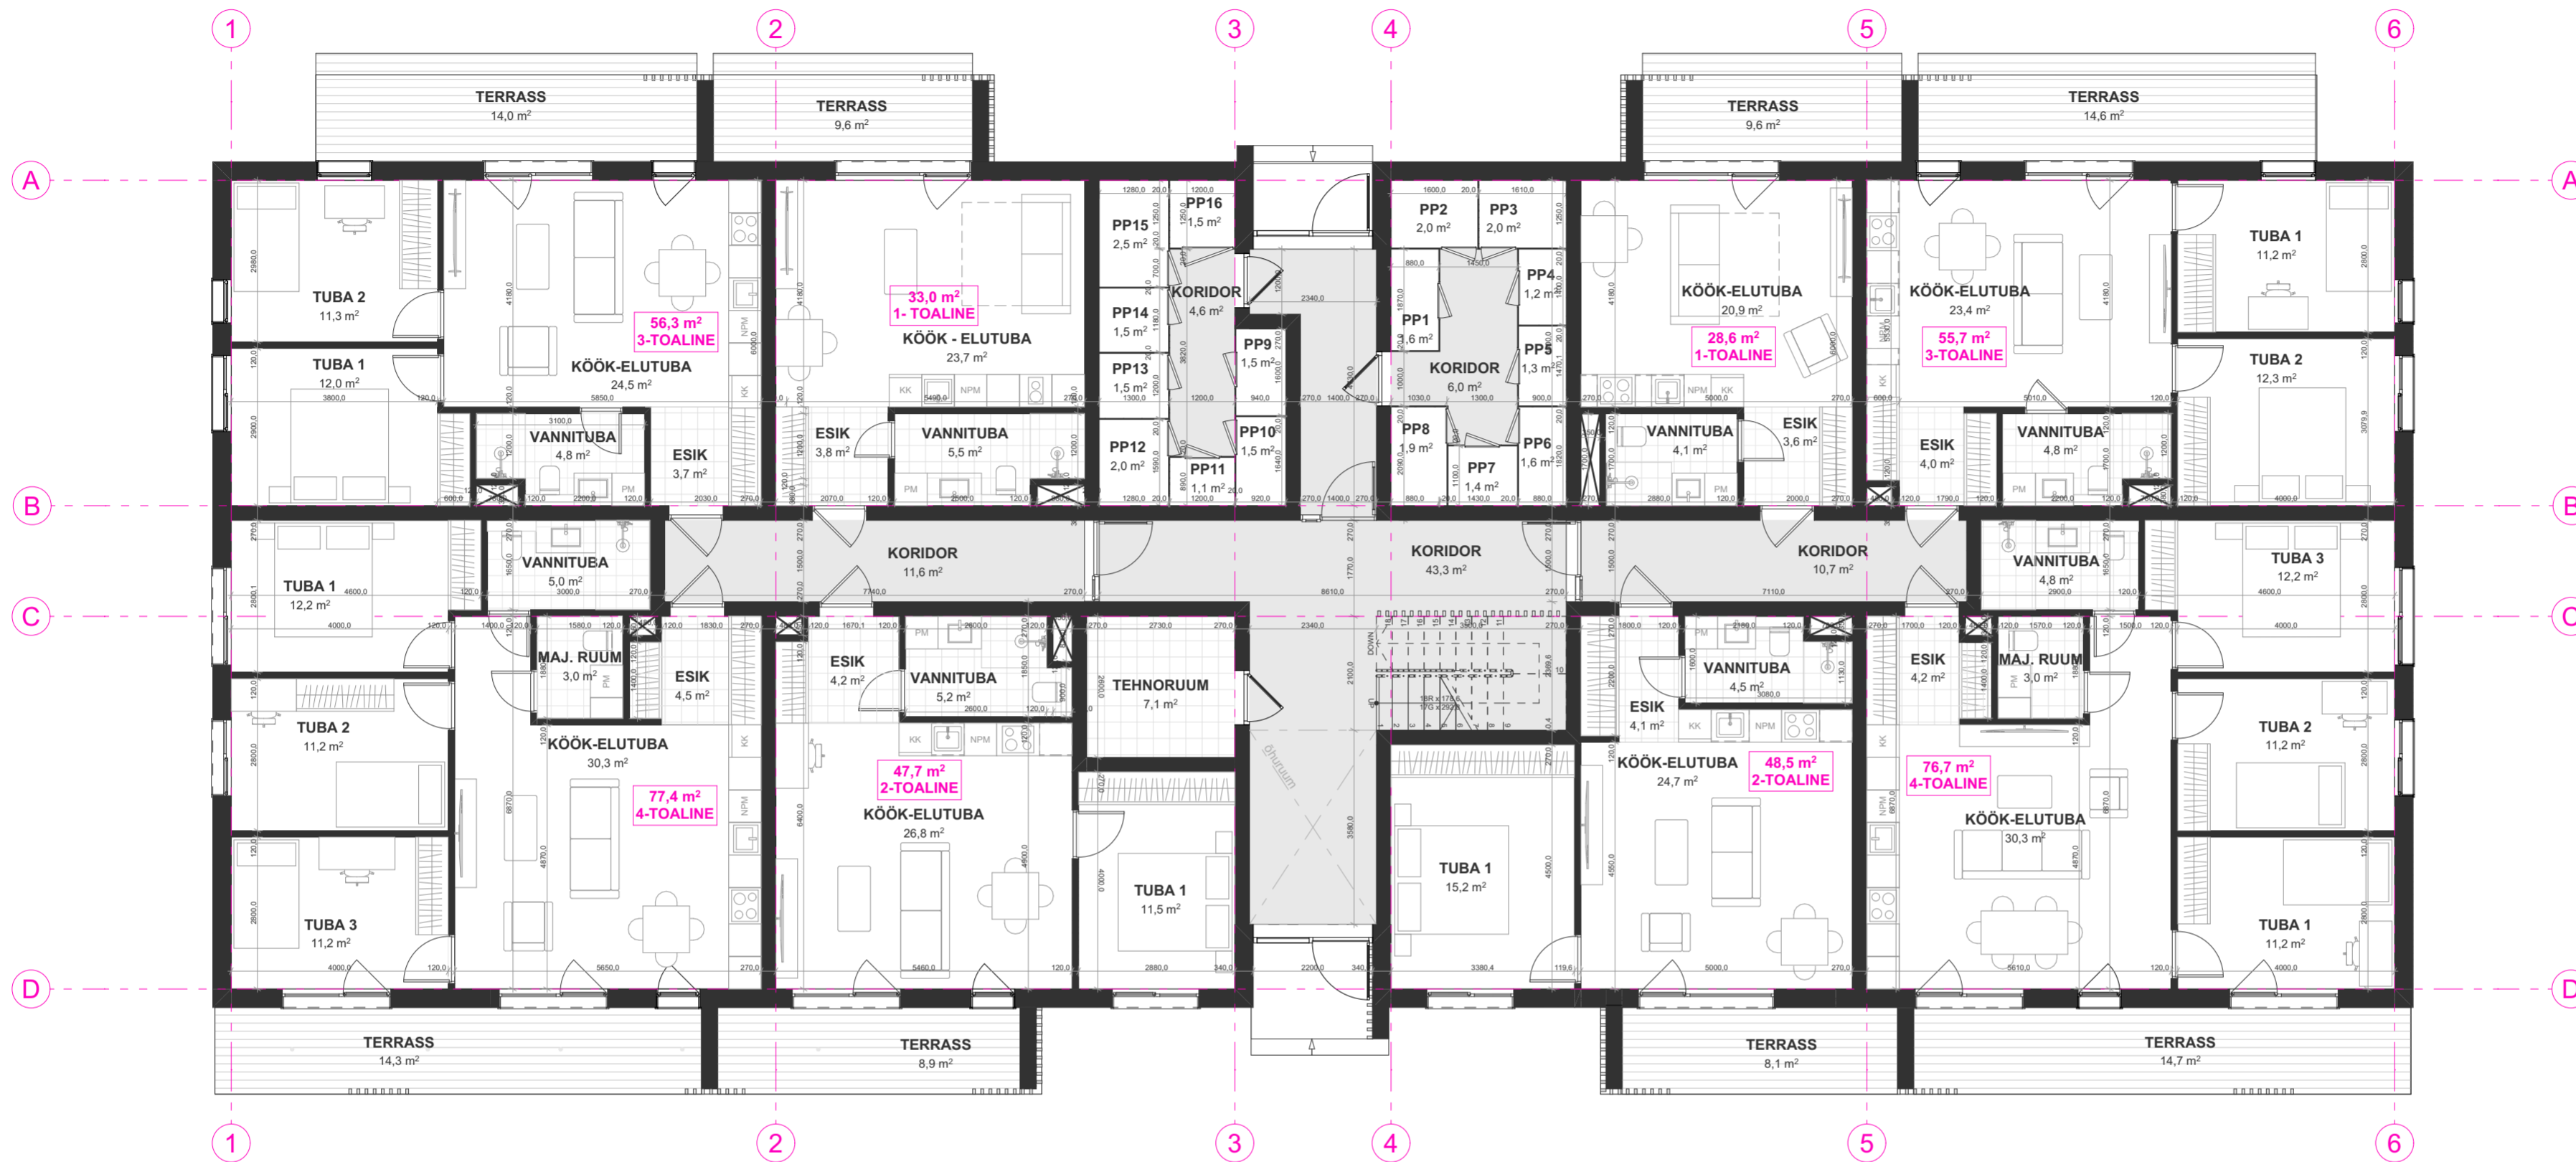

1 ▲

KORRUS
ARHITEKTUURIBÜROO

Järvevana tee 7b 10132 Tallinn
Telefon: 6 070 808
E-mail: abkorus@abkorus.ee
MTR reg. nr: EEP000617

Tellija EstNor Arendus OÜ

Objekt Kortrelamu
Võidu tn 22, Orissaare alevik,
Saaremaa vald, Saare maakond
Joonis Esimese korruse plaan

Arhitekt Indrek Kallas
Mariin Kroon

Töö number	PR075/24
Staadium	E
Projekti osa	AR
Joonise nr.	AR-5-01
Mõõkava	1:100
ISO	A3
Kuupäev	26/09/2024



KORRUS
ARHITEKTUURIBÜROO

Järvevana tee 7b 10132 Tallinn
Telefon: 6 070 808
E-mail: abkorus@abkorus.ee
MTR reg. nr.: EEP000617

Tellija	EstNor Arendus OÜ	Töö number	PR075/24
Objekt	Korterelamu	Staadium	E
Address	Võidu tn 22, Orissaare alevik, Saaremaa vald, Saare maakond	Projekti osa	AR
Joonis	Teise korruse plaan	Joonise nr.	AR-5-02
		Mõõkava	1:100, 1:1
Arhitekt	Indrek Kallas Mariin Kroon	ISO	A3
		Kuupäev	26/09/2024





VÕIDU TN
22







KORUS



