


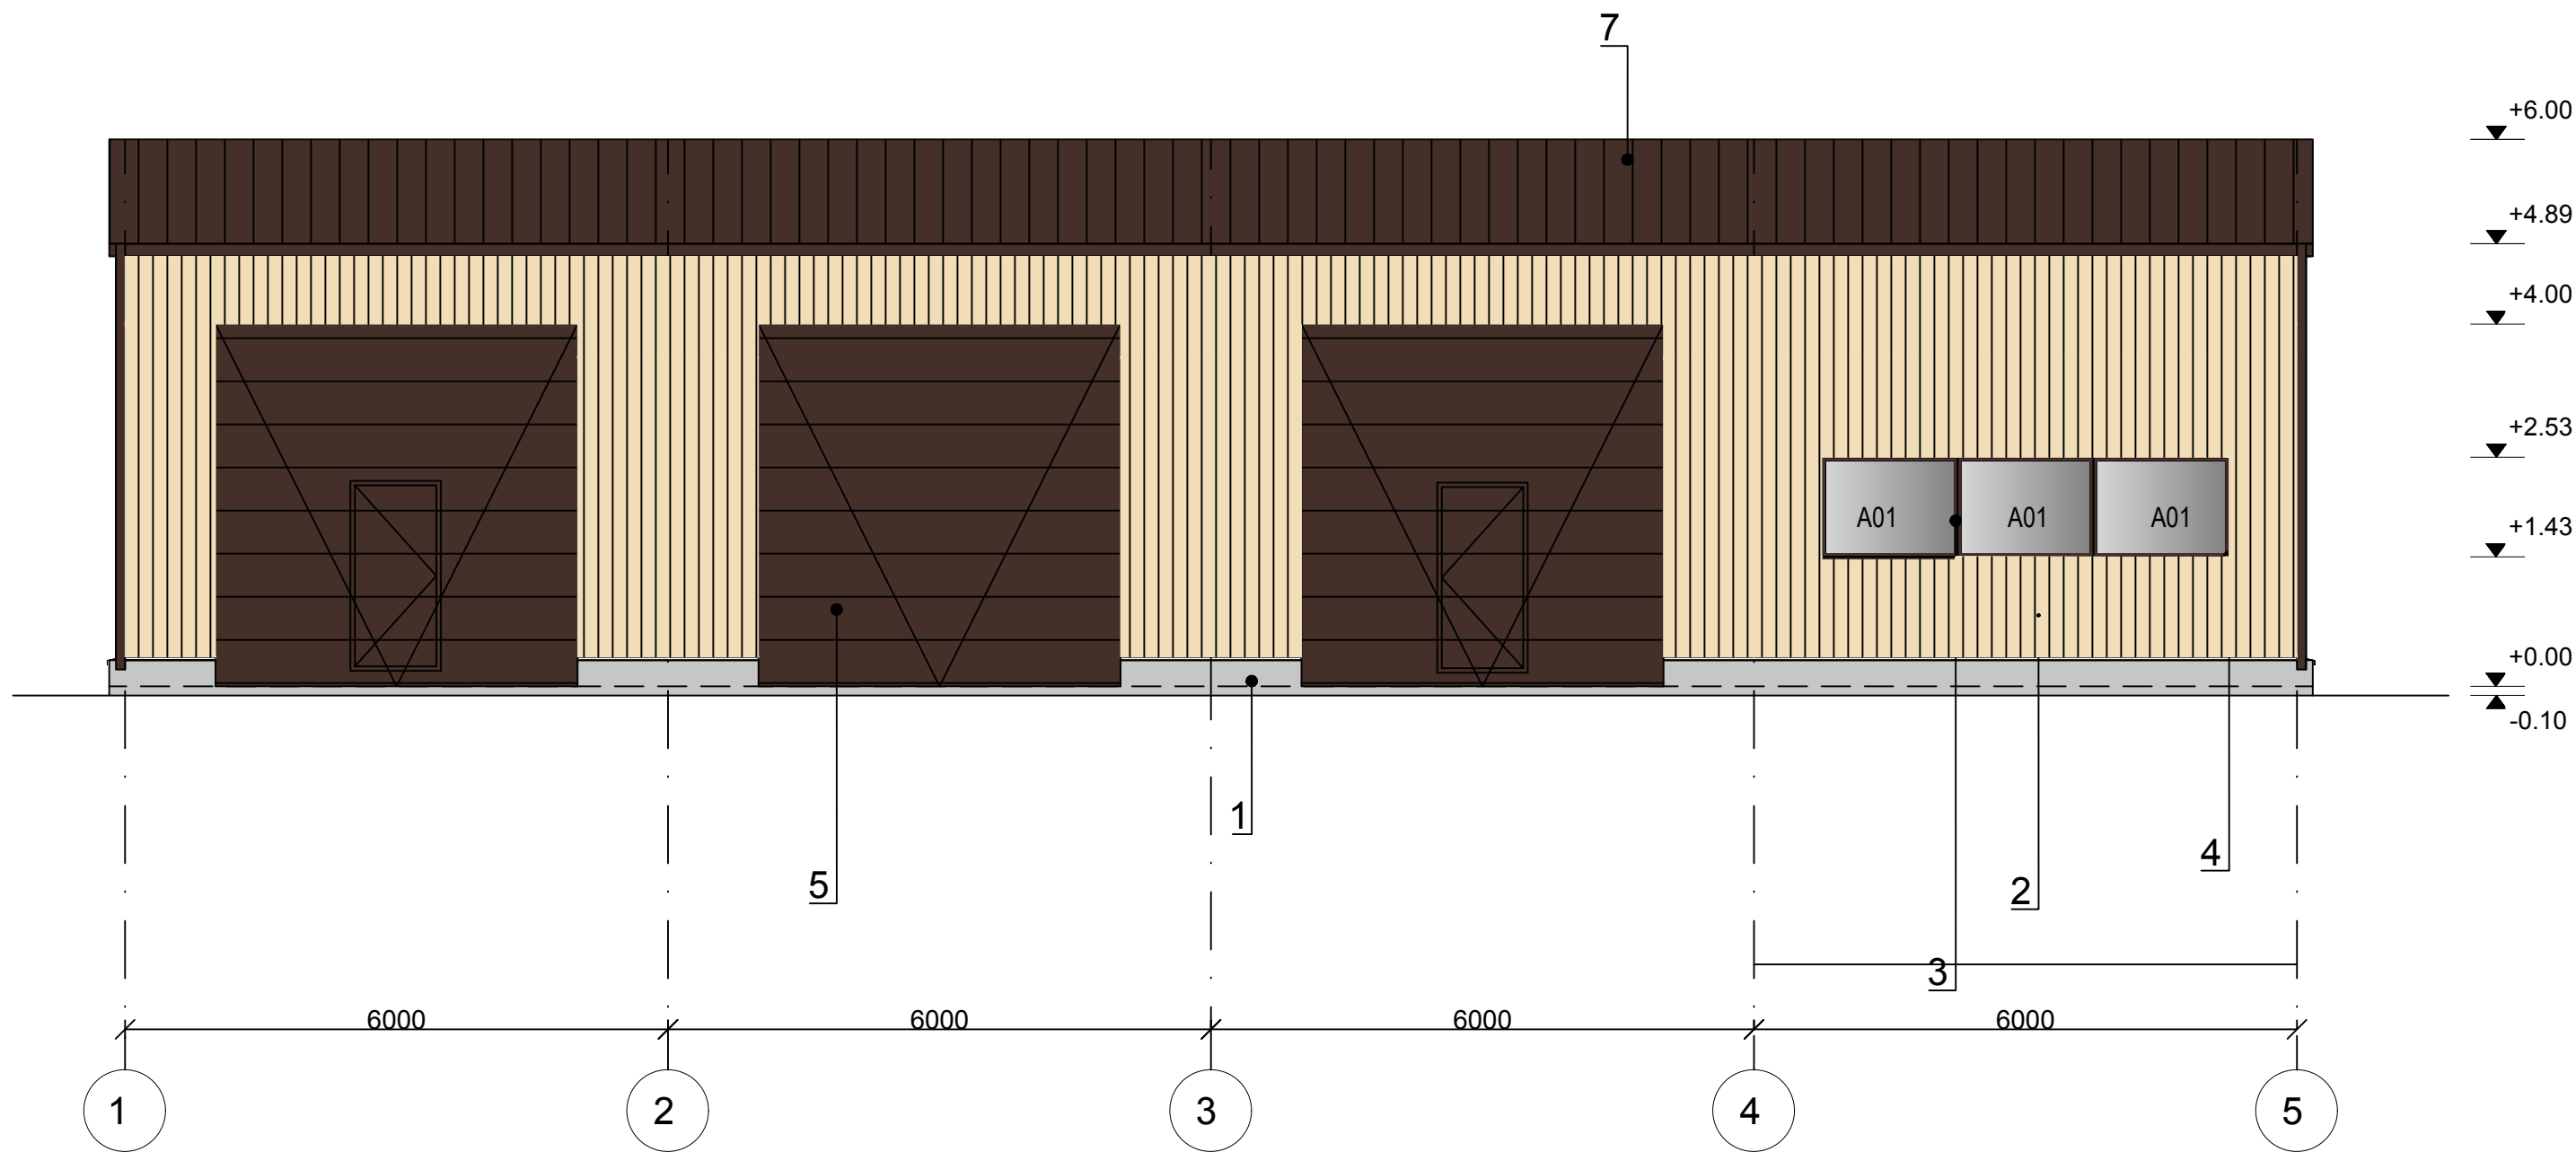

Nr.	Hoone osa	Materjal	Toon	Värvikood
1.	Sokkel	Raudetoon	Helehall	RAL7035
2.	Välisseinad	Puitvooder	Beež	GINGSTER 85
3.	Aknaraam	PVC	Pruun	RAL8017
4.	Aknaplekk	Tsinkplekk	Pruun	RAL8017
5.	Tõstuks	Paneeluks	Pruun	RAL8017
6.	Välisuks	Metalluks	Pruun	RAL8017
7.	Katusekate	PIR katusepaneel	Pruun	RAL8017

 Grosberg Consulting OÜ Reg.nr. 14803725 Otsa tee 7-2, Järvaküla, Rae vald	Töö nr 3948	Tähis AR-6-01	Kuupäev 22.01.2024	Staadium EELPROJEKT	Mõõtkava M1:75
	Tellija Eraisik	/allkirjastatud digitaalselt/		Joonise nimetus Vaade A	
	Joonestaja Sten Suurmäe	/allkirjastatud digitaalselt/		Objekti nimi ja asukoht Abihoone, Kohu-Hindreku, Kõrkküla,	
	Vastutav arhitekt Veiko Koppe	/allkirjastatud digitaalselt/		Saaremaa vald, Saare maakond	