


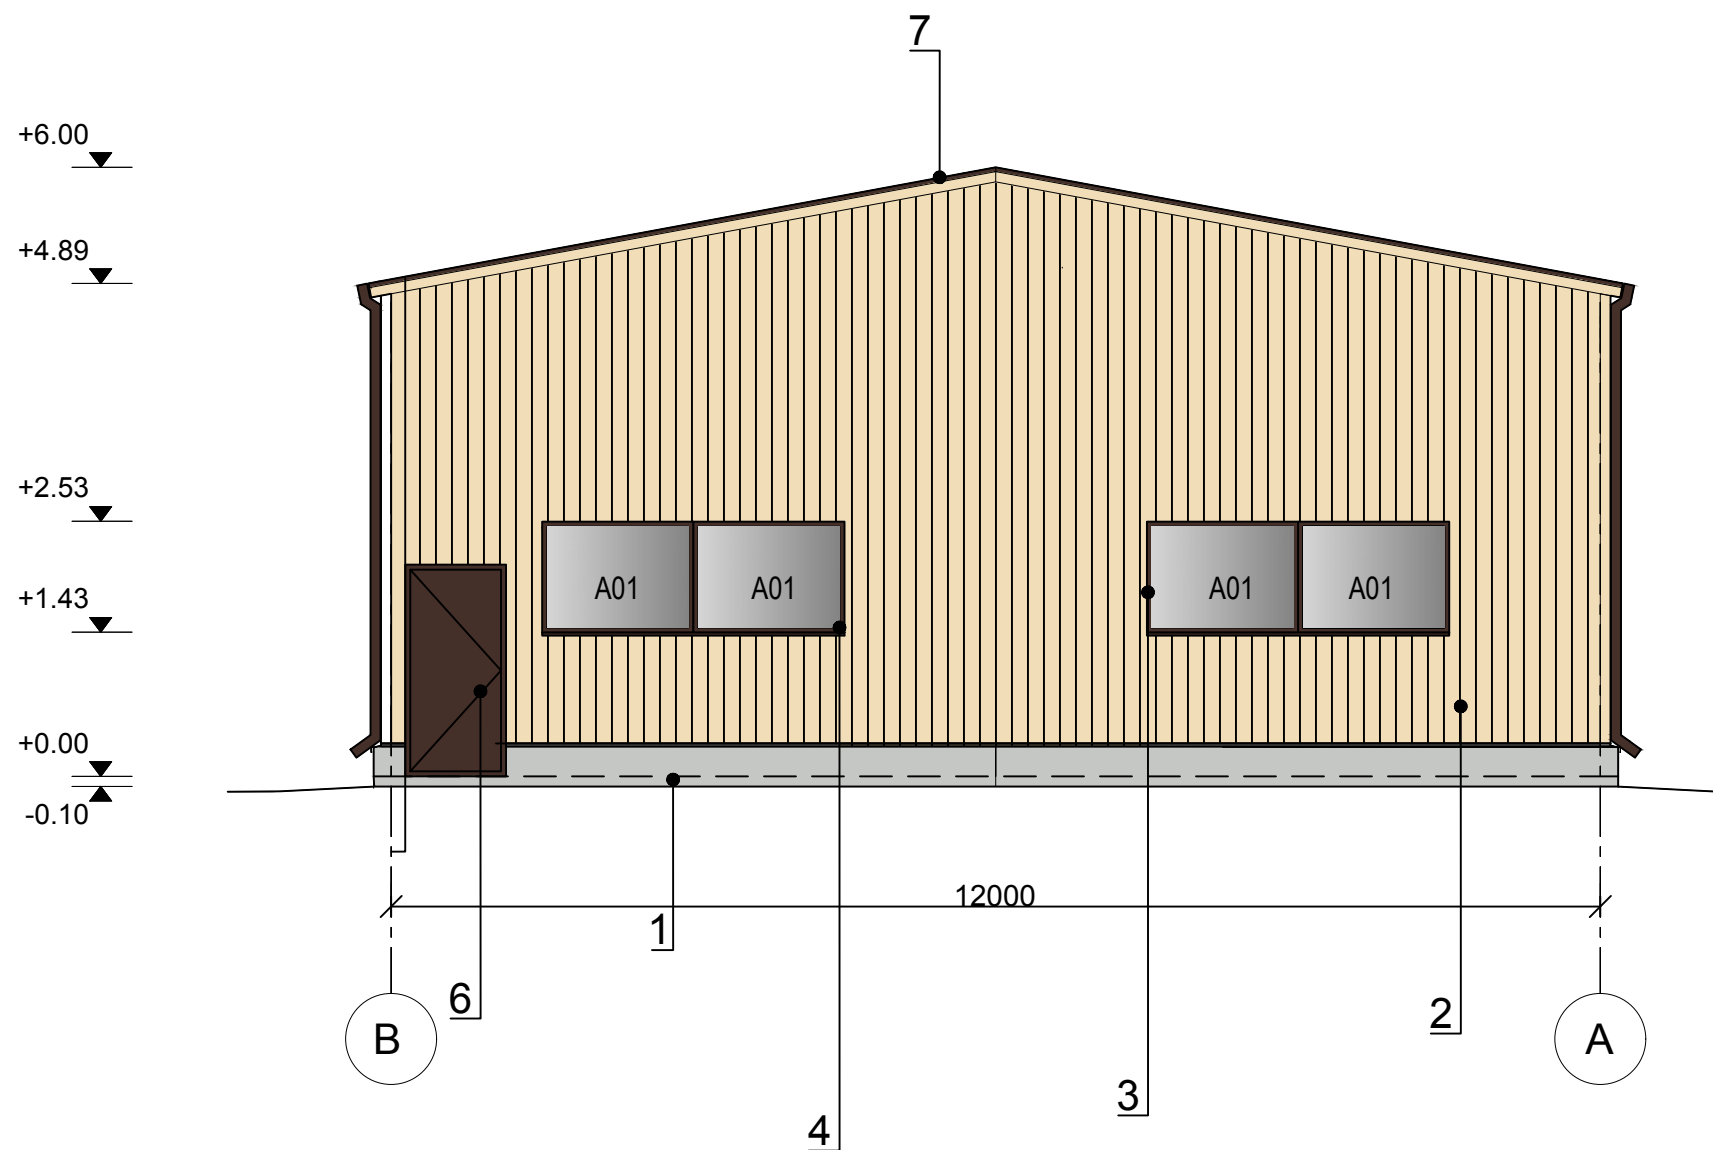

| Nr. | Hoone osa   | Materjal         | Toon     | Värvikood   |
|-----|-------------|------------------|----------|-------------|
| 1.  | Sokkel      | Raudetoon        | Helehall | RAL7035     |
| 2.  | Välisseinad | Puitvooder       | Beež     | GINGSTER 85 |
| 3.  | Aknaraam    | PVC              | Pruun    | RAL8017     |
| 4.  | Aknaplekk   | Tsinkplekk       | Pruun    | RAL8017     |
| 5.  | Tõstuks     | Paneeluks        | Pruun    | RAL8017     |
| 6.  | Välisuks    | Metalluks        | Pruun    | RAL8017     |
| 7.  | Katusekate  | PIR katusepaneel | Pruun    | RAL8017     |

|   |                                  |                               |                       |                                                                                               |                  |
|---|----------------------------------|-------------------------------|-----------------------|-----------------------------------------------------------------------------------------------|------------------|
| <br>Grosberg Consulting OÜ<br>Reg.nr. 14803725<br>Olisa tee 7-2, Järveküla, Rae vald | Töö nr<br>3948                   | Tähis<br>AR-6-02              | Kuupäev<br>22.01.2024 | Staadium<br>EELPROJEKT                                                                        | Mõõkava<br>M1:75 |
|   | Tellija<br>Eraisik               | /allkirjastatud digitaalselt/ |                       | Joonise nimetus<br><b>Vaade B</b>                                                             |                  |
|   | Joonestaja<br>Sten Suurmäe       | /allkirjastatud digitaalselt/ |                       | Objekti nimi ja asukoht<br>Abihoone, Kohu-Hindreku,<br>Kõrkküla, Saaremaa vald, Saare maakond |                  |
|   | Vastutav arhitekt<br>Veiko Koppe | /allkirjastatud digitaalselt/ |                       |                                                                                               |                  |