


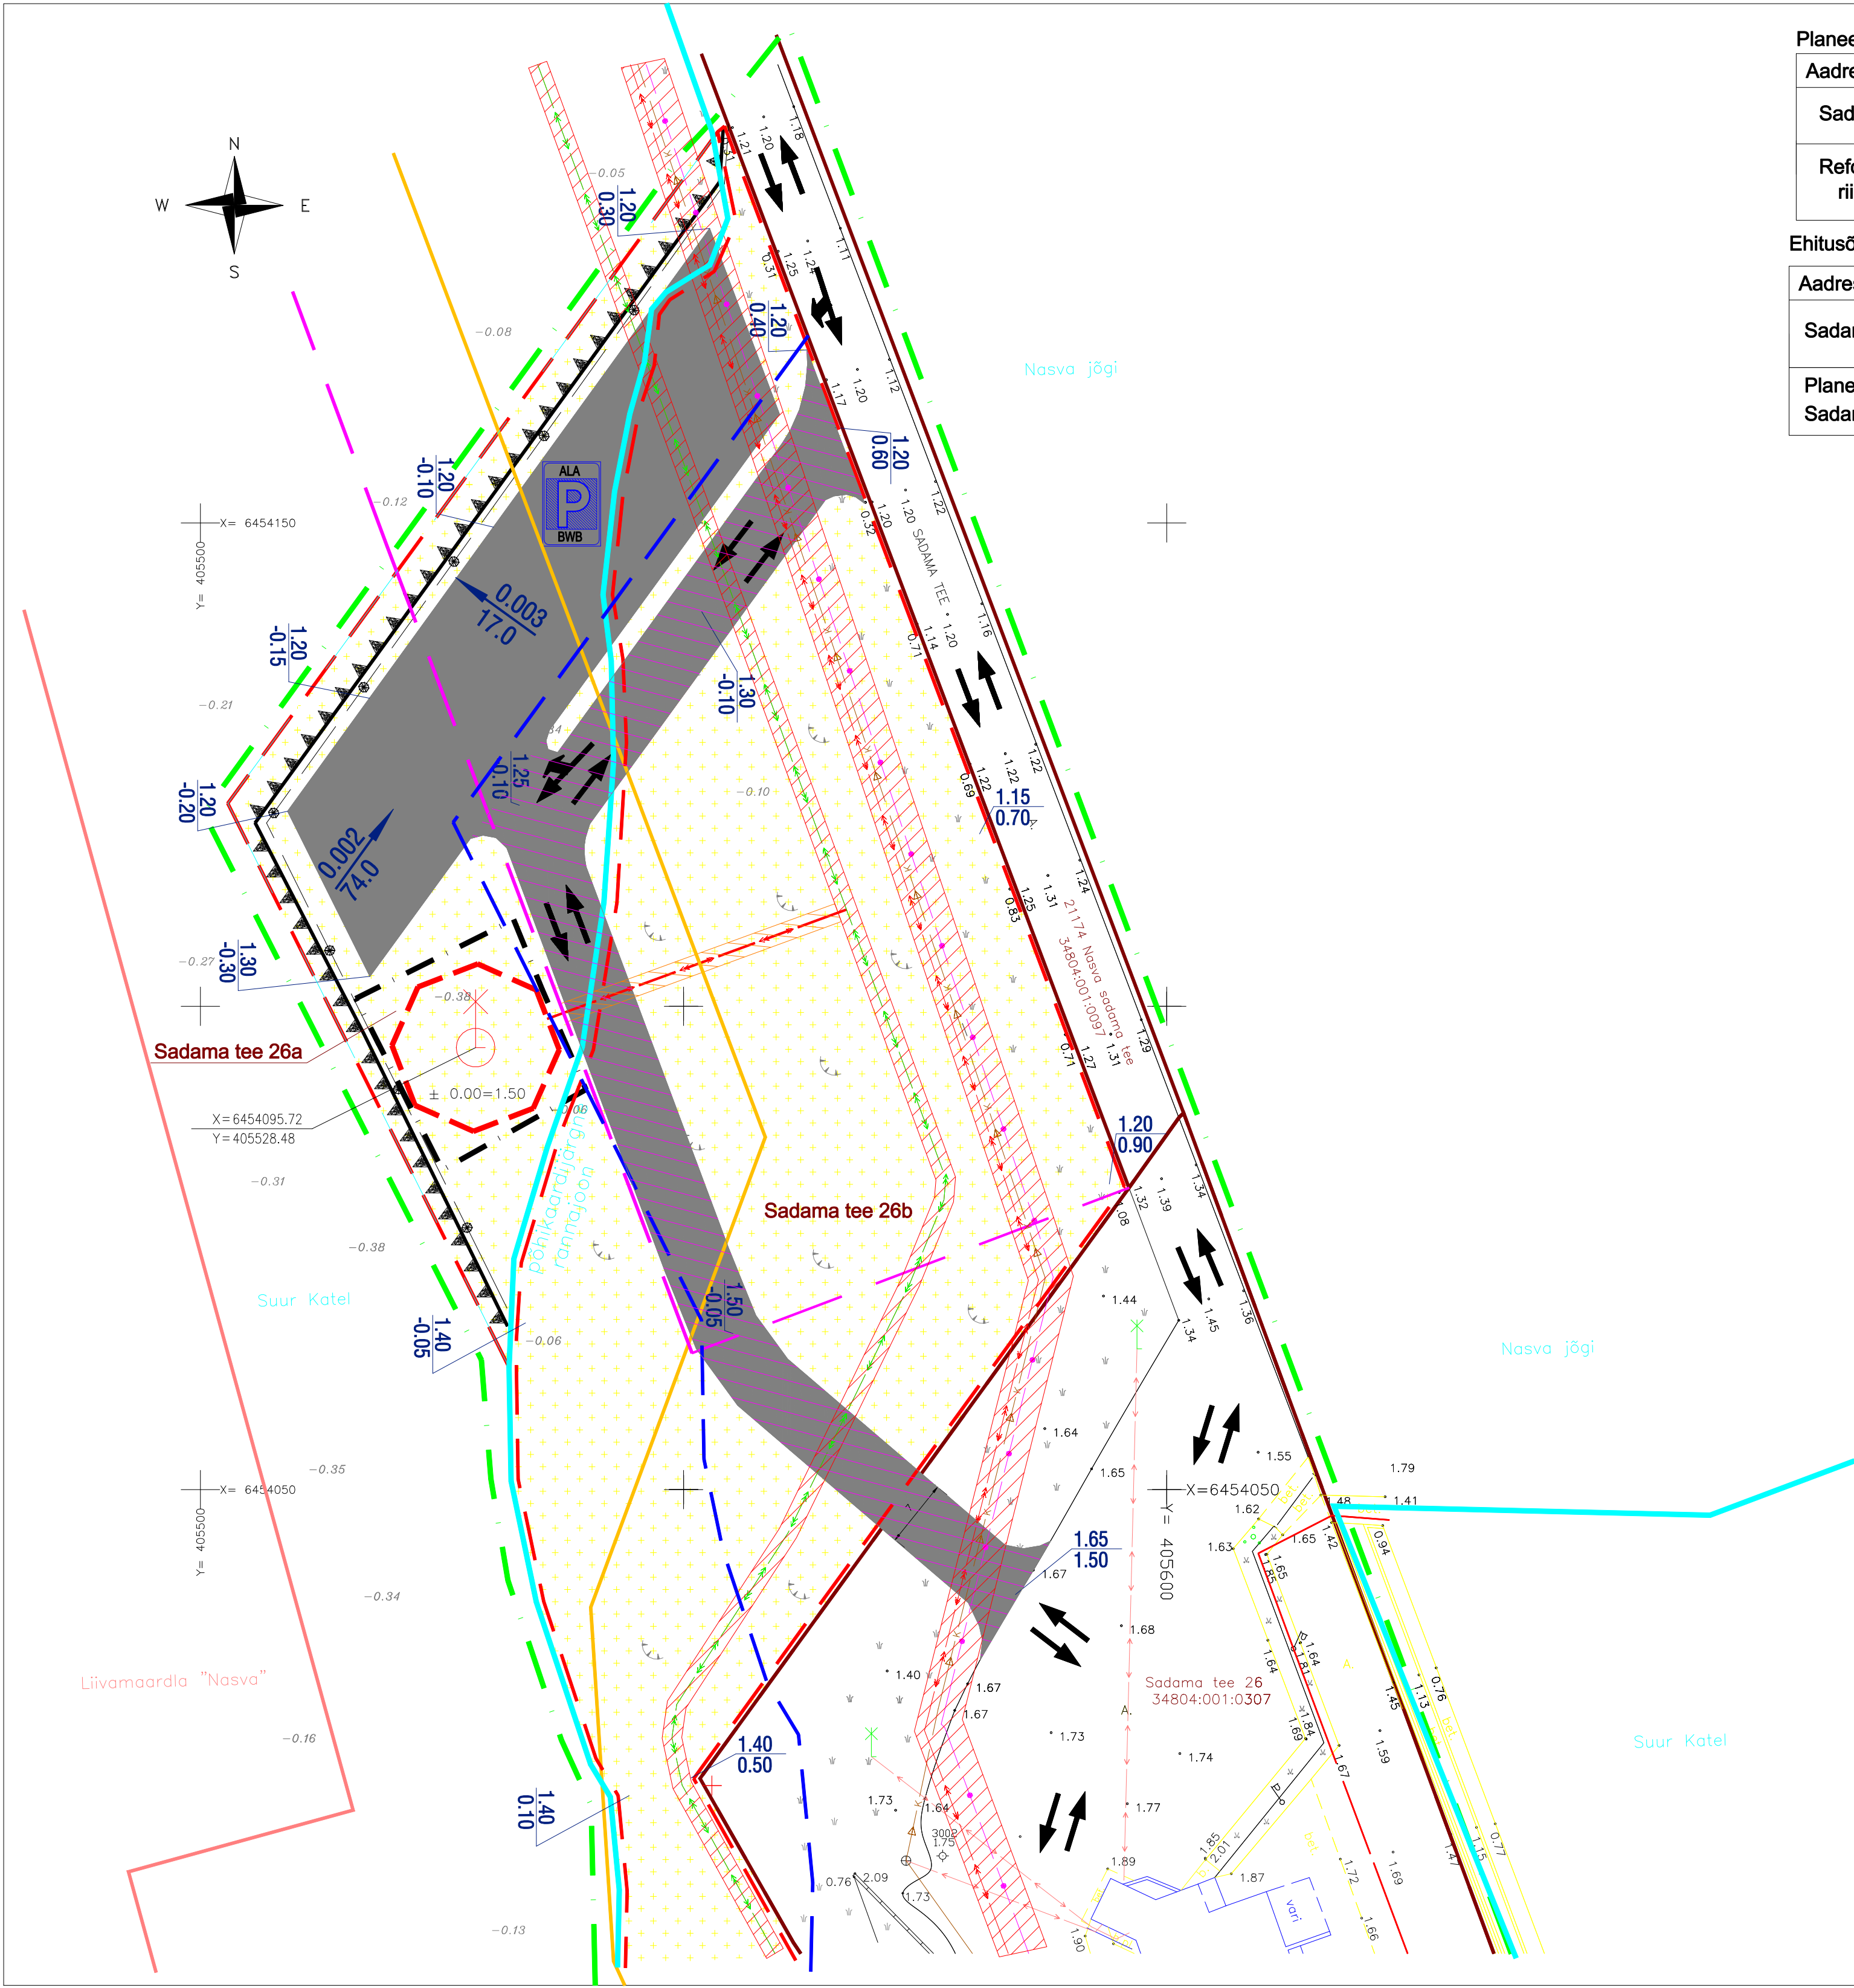

Planeeringuala andmed				
Aadress/nimetus	Katastritunnus	Omanik	Allkiri	Kuupäev
Sadama tee 26	34804:001:0307	Baltik Workboats AS		
Reformimata riigimaa	-	Keskkonna- ministeerium, Maa-amet		

Aadress/nimetus	Pindala	Sihtotstarve	Planeeritavate	Rajatise ehitus-	Tuuliku kõrgus koos tiivikuga maapinnast
			tuulikute arv	alune pind	
Sadama tee 26	32650 m ²	Tootmismaa 100%	-	-	-
Planeeritav Sadama tee 26a	2413 m ²	Tootmismaa 100%	1	212 m ²	143,5 m

Tingmärgid

- Planeeringuala piir
- Olemasolev kinnistupiir
- Põhikaardijärgne rannajoon
- Planeeritava katastriüksuse piir
- Nasva liivakarjääri passiivse tarbevaru piir
- Nasva liivakarjääri mäeeraldise piir
- Riigimaantee kaitsevööndi piir 50 m
- Olemasolev 0,4 kV maakaabel
- Olemasolev sidekaabel
- Olemasolev 10 kV maakaabel
- Olemasolev survekanalisatsioon
- Planeeritav 10 kV ühenduskaabel
- Olemasolev k/p kaabel AXLJ-77 14/24 kV 3x240/25 Nasva-Sikassaare
- Ehitusõigusega määratava hoonestusala piir elektrituuliku paigaldamiseks
- Planeeritav trosspiire
- Planeeritav kaldakindlustus
- planeeringujärgne veekaitsevööndi piir, 20 m rannajoonest
- Planeeritav tuulegeneraator SIEMENS SWT-3,6-107 vundamendi kontuuriga
- Olemasolev 20 kW elektrituulik Konesko-20 masti kõrgusega 20 m
- Olemasolev trassikaitsevöönd
- Planeeritav trassikaitsevöönd 2 m
- Täitematerjaliga planeeritav maa-ala
- Vertikaalplaneering
- Planeeritav juurdepääsutee parklaga
- Maa-ala avalikku kasutusse määramise vajadus
- Liikluskorraldus

Märkused: planeering on koostatud OÜ DP Projektbüroo poolt koostatud geodeetilise alusplaani, töö nr. 11-12-G, alusel; koordinaadid on L.EST'97 süsteemis; kõrgused on BK'77 süsteemis; detailplaneeringu seletuskiri kuulub lahutamatu osana joonise juurde; joonisel kujutatud ruumilahendus (elektrituuliku asukoht) on tinglik ja täpsustatakse ehitusprojektiga; ehitusprojekti planeeringule vastavust kaalutleb Kaarma Vallavalitsus, võttes arvesse avalikud ja erahuvid ning planeeringu üldise lahenduse.

Planeeringuala asub Läänemere ranna piirangu- ja ehituskeeluvööndis

	DP Projektbüroo OÜ Reg.kood 11217547 EKP000710, 26.04.2006 Rohu 5, Kuresaare Tel/fax 4545491	DETAILPLANEERING		02-13-DP
		Algataja: Kaarma Vallavalitsus		Joonis 3/5
Koostaja:	Alar Oll	SAARE MAAKOND, KAARMA VALD, NASVA ALEVIK SADAMA TEE 26 JA LÄHIALA DETAILPLANEERINGU MUUTMISE DETAILPLANEERING kat. tunnus 34804:001:0307		
Allkiri:				
Kuupäev:	18.02.2013	Põhijoonis		Mõõtkaava 1:500