


- LEPPEMÄRGID**
- PLANEERINGUALA PIIR
 - PLANEERITAV METSAMAJANDUSMAA
 - PLANEERITAV HOOAJALISE ELAMU MAA
 - PLANEERITAV TEE JA TÄNAVA MAA
 - PLANEERITAV KRUNDI HOONESTUSALA
 - TEEMAAALA 6 MEETRIT
 - PLANEERITAV JUURDEPÄÄSUTEE, LAIUS 3 MEETRIT
 - HOONETE SOOVITUSLIK ASUKOHT
 - PLANEERITAV VEEKAEV
 - PLANEERITAV KOGUMISKAEV
 - PLANEERITAV IMBÜSTEEMI JAOTUSKAEV
 - PLANEERITAV VEEVARUSTUS, SERVITUUDI VAJADUS 1 MEETER TRASSIST MÖLEMAS SUUNAS
 - PLANEERITAV KANALISATSIOON, SERVITUUDI VAJADUS 1 MEETER TRASSIST MÖLEMAS SUUNAS
 - PLANEERITAV IMBÜLJAK
 - PLANEERITAV KÕRGEPINGE KAABEL, SERVITUUDI VAJADUS 1 MEETER TRASSIST MÖLEMAS SUUNAS
 - PLANEERITAV MADAPINGE KAABEL, SERVITUUDI VAJADUS 1 MEETER TRASSIST MÖLEMAS SUUNAS
 - PLANEERITAV MÕÖTEKAPP
 - TRANSIIT-MÕÖTEKAPP
 - PLANEERITAV TRAPOALAJAAM
 - KALDAKAITSEVÕOND 200 MEETRIT
 - OLEMASOLEV PINNASTE
 - KÕLVIKU PIIR

1	Katastrilõuse nimetus
ES	Katastrilõuse sihtotstarve
1000	Katastrilõuse pindala m ²
3	Max lubatud hoonete arv
16	Katastrilõuse täisehituse %
1.5	Max lubatud hoonete korruste arv
7.5	Max lubatud hoonete kõrgus maapinnast

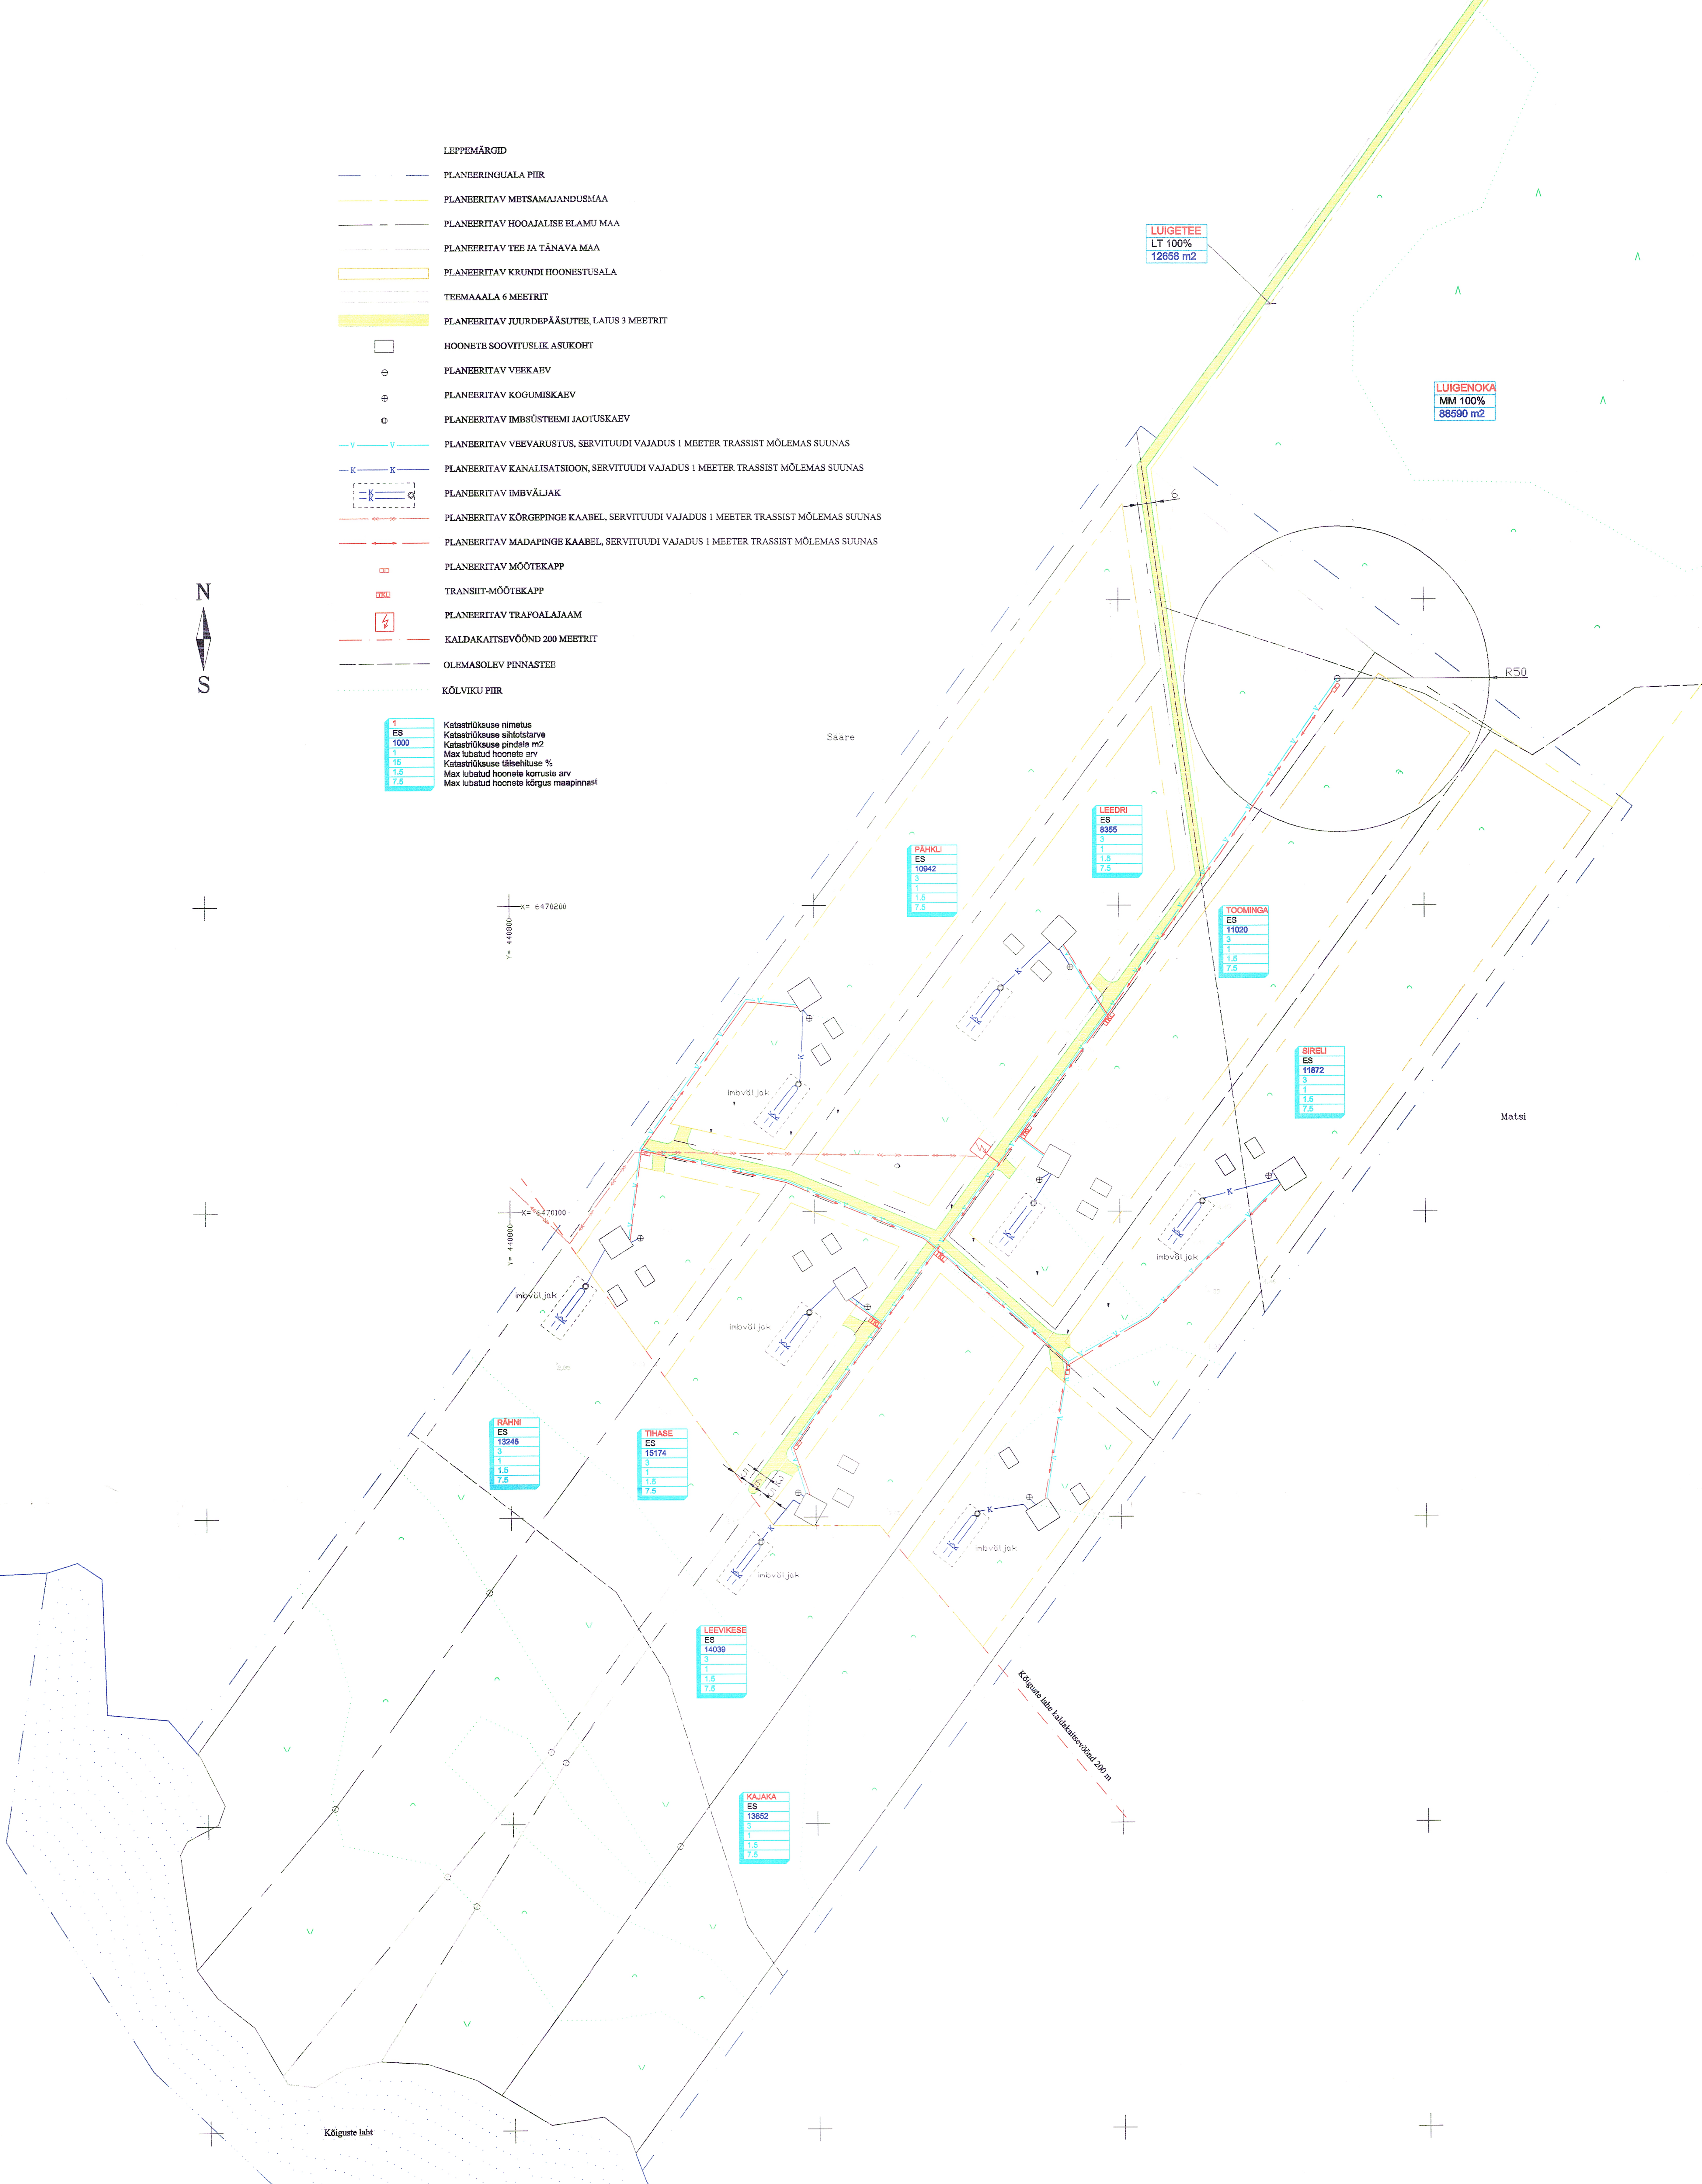

LUIGETEE
LT 100%
12658 m²

LUIGENOKA
MM 100%
88590 m²

LEEDRI
ES
8355
3
1
1.5
7.5

TOOMINGA
ES
11020
3
1
1.5
7.5

SIRELI
ES
11872
3
1
1.5
7.5

RÄHNI
ES
13246
3
1
1.5
7.5

TIHASE
ES
15174
3
1
1.5
7.5

LEEVIKESE
ES
14039
3
1
1.5
7.5

KAJAJA
ES
13852
3
1
1.5
7.5

OU A.M.T. INVEST		Töö nr.	TT-0049	2004	DP-6
ADDRESS: Rootsi 7 Kuressaare		OBJEKT: LUIGENOKA KATASTRILÕUSUS			
TEL: 45 33738 53963989		ADDRESS: LAIMJALA VALD			
RETTER: EP 00353 FIE 0001		LEHT	LEHTI	MÕÖT	
AMET	NIMI	ALLKIRI	KP.	6	6 1:1000
PR JUHT	AVO TASA	01.12.04	RANDVERE KULA		
TEGHA	SIRJE LEMBER	01.12.04	JOONIS: INSENER-TEHNILISTE VÕRKUDE PIAAN, LHKUSKORRALDUSE SKEEM		