


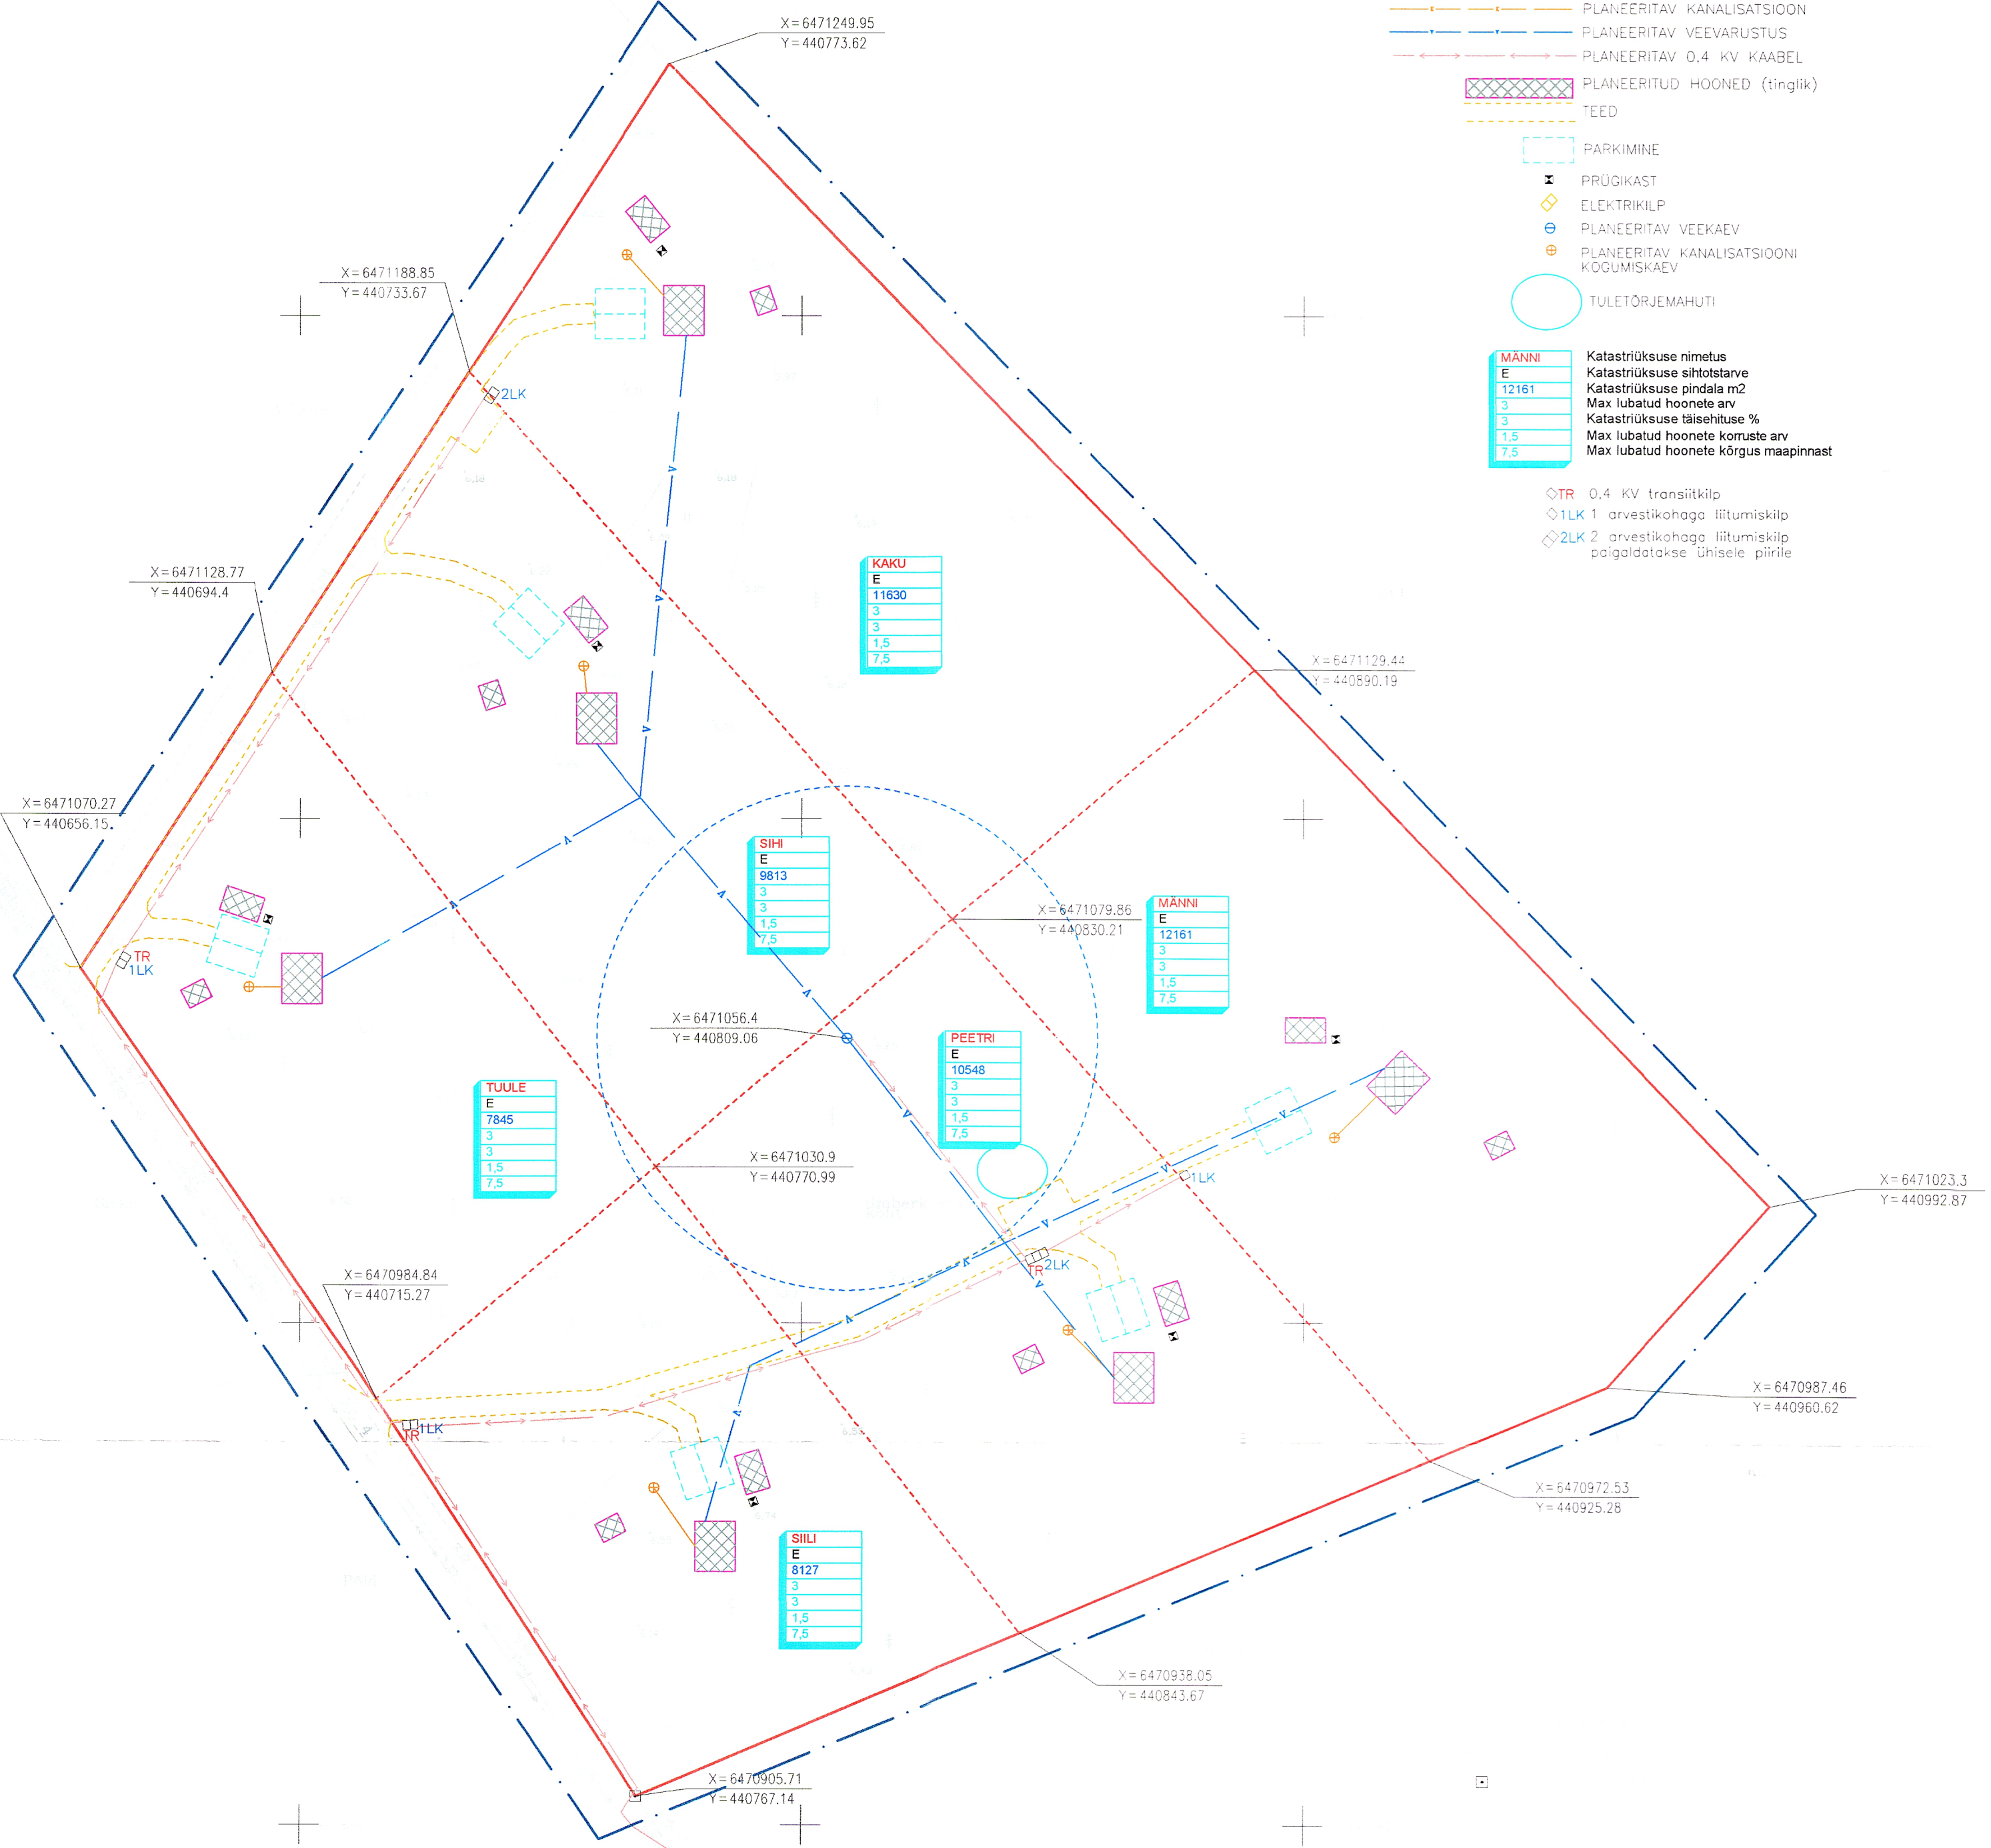

TINGMÄRGID.

- PLANEERITAVA ALA PIIR
  - OLEMASOLEVATE KINNISTUTE PIIRID
  - PLANEERITUD KINNISTUTE PIIRID
  - PLANEERITAV KANALISATSIOON
  - PLANEERITAV VEEVASTUS
  - PLANEERITAV 0,4 KV KAABEL
  - PLANEERITUD HOONED (tinglik)
  - TEED
  - PARKIMINE
  - x PRÜGIKAST
  - ◇ ELEKTRIKILP
  - ⊕ PLANEERITAV VEEKAEV
  - ⊕ PLANEERITAV KANALISATSIOONI KOGUMISKAEV
  - TULETÖRJEMAHUTI
- | MÄNNI | Katastrüksuse nimetus                 |
|-------|---------------------------------------|
| E     | Katastrüksuse sihtotstarve            |
| 12161 | Katastrüksuse pindala m2              |
| 3     | Max lubatud hoonete arv               |
| 3     | Katastrüksuse täisehituse %           |
| 1,5   | Max lubatud hoonete korruste arv      |
| 7,5   | Max lubatud hoonete kõrgus maapinnast |
- ◇ TR 0,4 KV transiitkilp
  - ◇ 1LK 1 arvestikohaga liitumiskilp
  - ◇ 2LK 2 arvestikohaga liitumiskilp
- paigaldatakse ühisele piirile



KAKU
E
11630
3
3
1,5
7,5

SIHI
E
9813
3
3
1,5
7,5

MÄNNI
E
12161
3
3
1,5
7,5

PEETRI
E
10548
3
3
1,5
7,5

TUULE
E
7845
3
3
1,5
7,5

SIILI
E
8127
3
3
1,5
7,5

Märkused:

- Koostatud AMT Invest poolt mõeldistatud geodeetilise alusplaanil alusel, Töö nr. GA 125
- Joonisel kujutatud ruumilahendus on tinglik ja täpsustatakse ehitusprojektidega.
- Vallavalitsus võib planeeringujärgset ruumilahendust täpsustada projekteerimistingimustega.

<i>OÜ A.M.T. Invest</i>		TUULE maaüksus.		
Kuressaare, Tolli 7		Laimjala vald, Randvere küla		
Tel.4533738 5100729				
MTR nr. EEG 000672				
Planeerija	Avo Tasa	RUUMILAHENDUSE JOONIS	LEHT	LEHTI
	<i>[Signature]</i>		2	3
				MOOT
				1: 1000