


KURESSAARE LINN,  
ROOMASSAARE TEE 6b JA 10  
DETAILPLANEERING.

Tingmärgid.

- planeeritava ala piir
- olemasolevate kinnistute piirid
- äralõige Roomassaare tee 10 kinnistust Roomassaare tee 6b-le
- planeeritavad krundi piirid
- olemasolevad hooned
- planeeritav hoone (tinglik)
- Ärimaa-Ä
- Tootmishoonete maa-Th-100% servituut, AÕS §158 "Tehnovõrgud ja rajatised".
- ehituspiiranguga ala, tulenevalt tuletõrjekujadest, 4m piirist
- piiripunktide koordinaadid
- tankla plahvatusohutsoon
- seatav servituut AÕS §156 "Juurde-pääsute avalikult kasutatavale teele"

Märkused.

1. Planeering on koostatud OÜ Geodeesibüroo poolt koostatud geodeetilise alusplaanil alusel, töö nr G-193-05 ja G-59-07.
2. Detailplaneeringu seletuskiri kuulub lahutamatu osana joonise juurde.

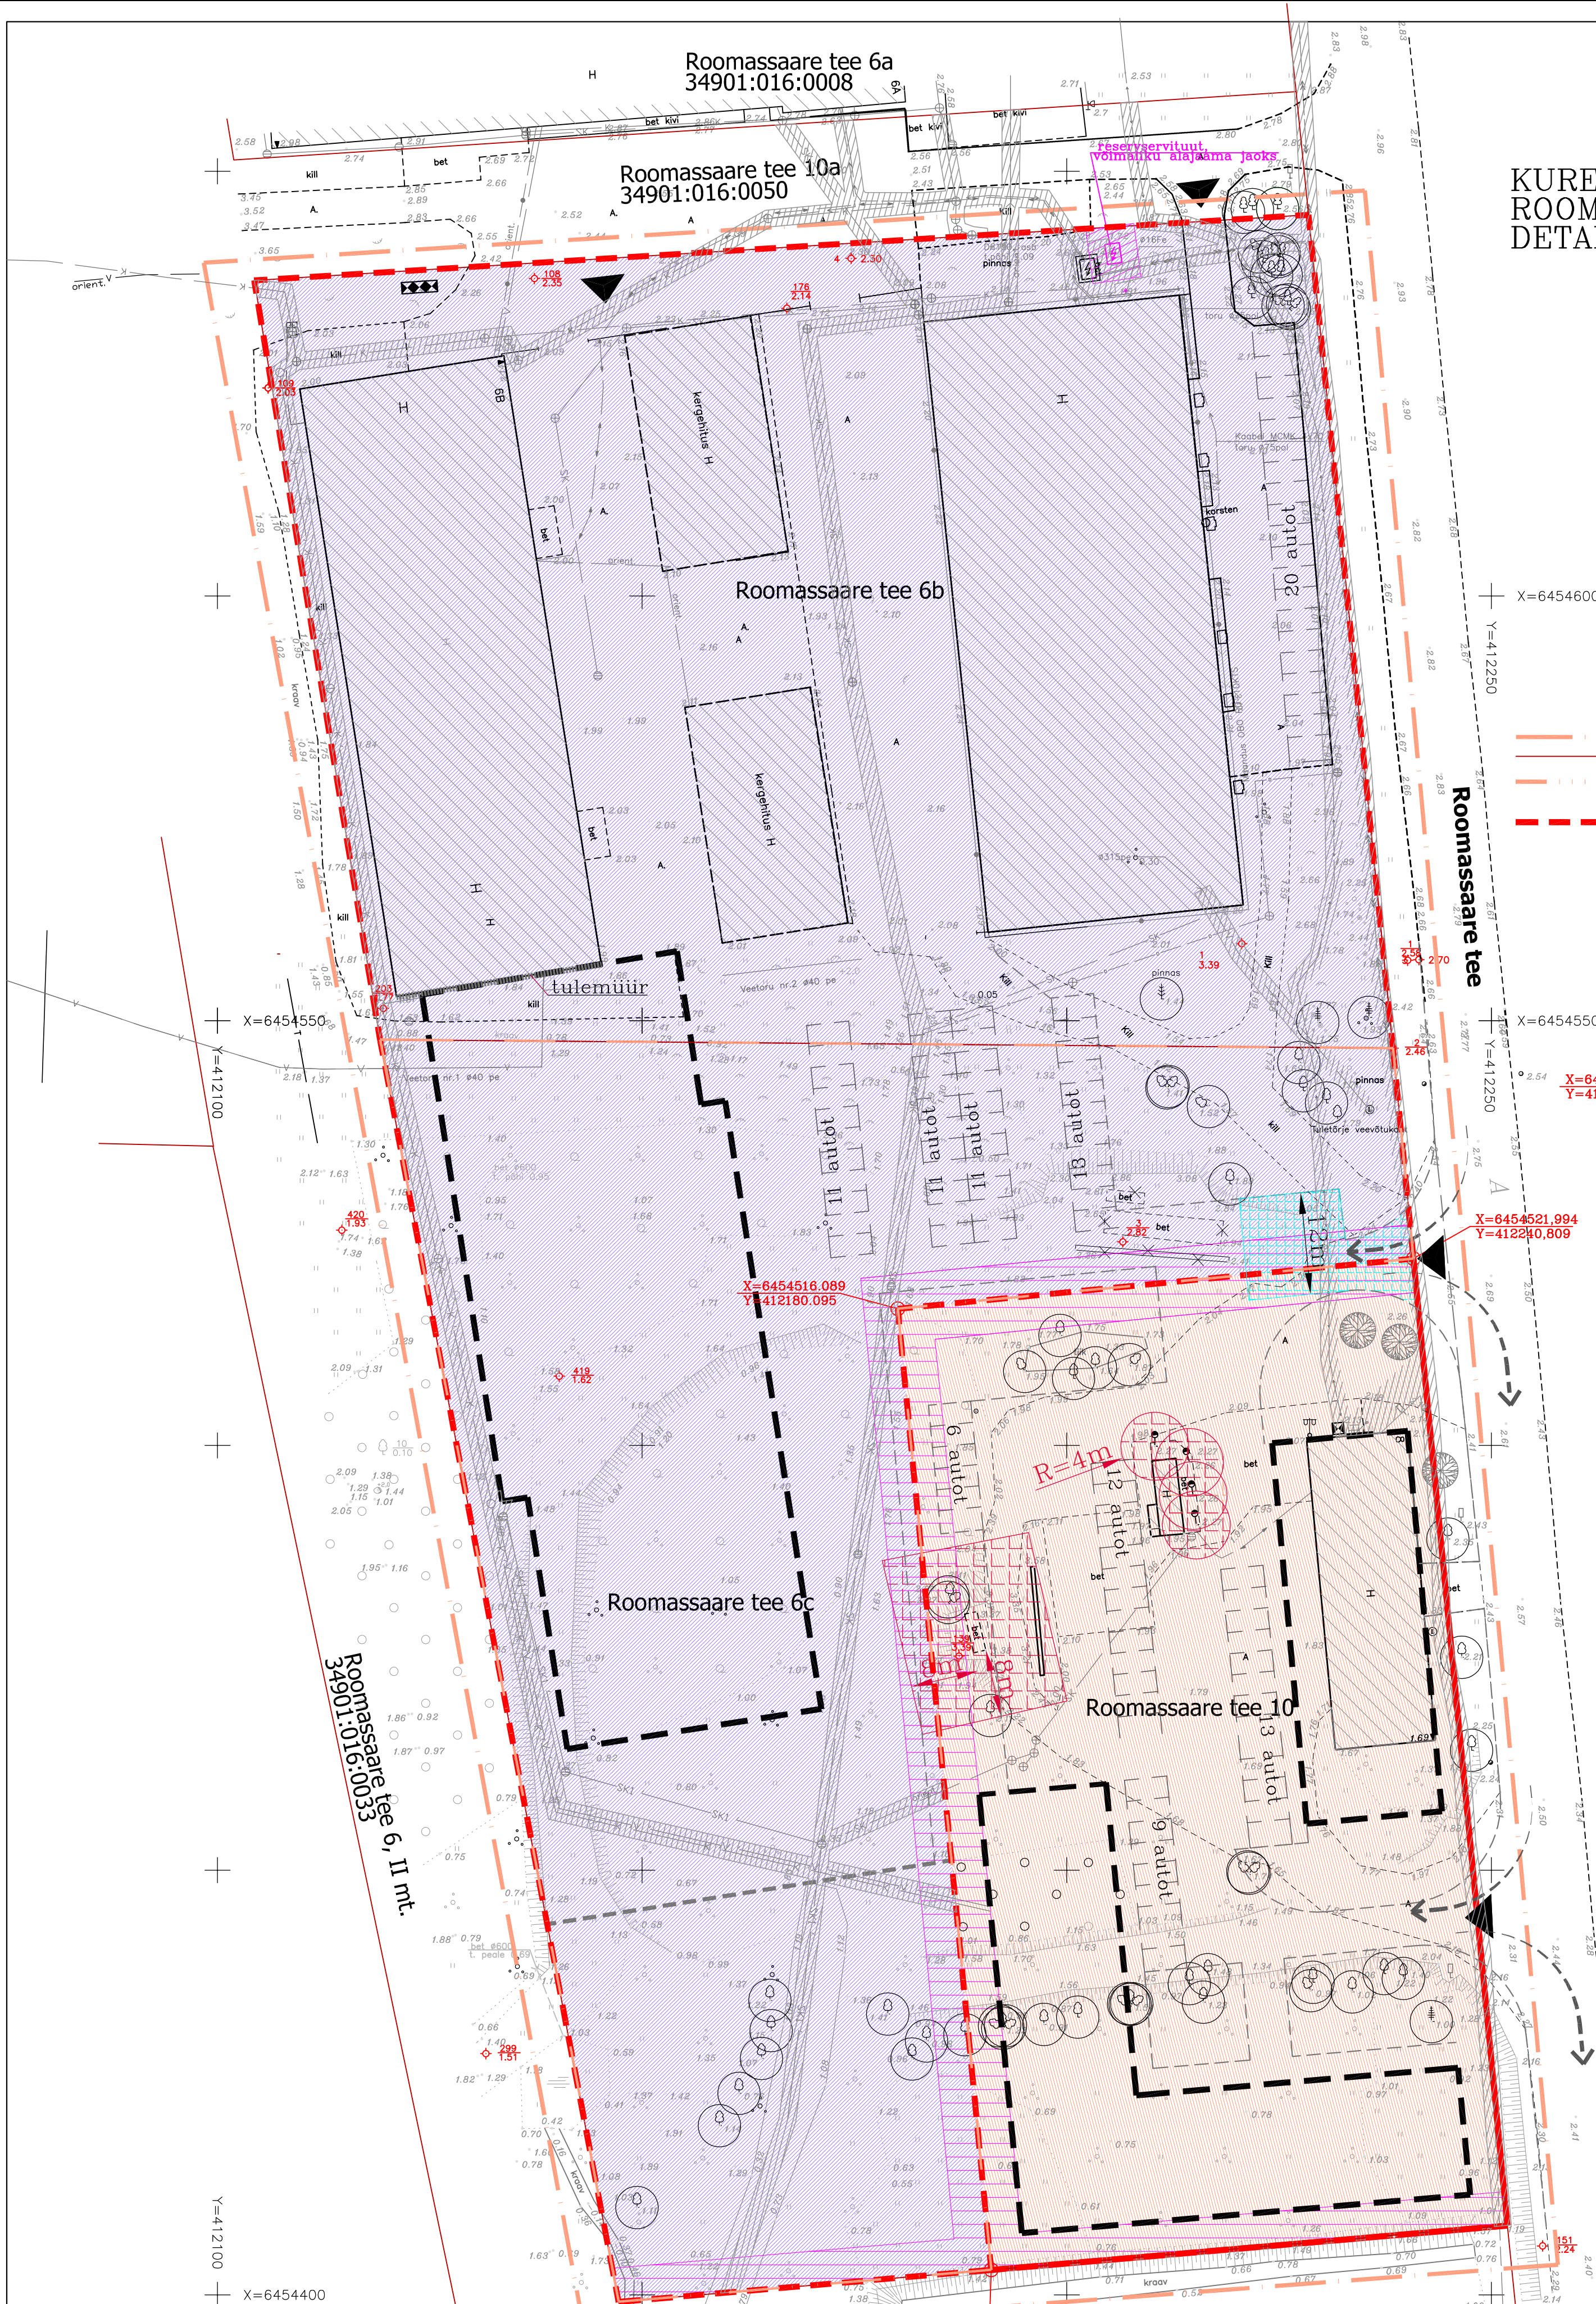

PLANEERITAVAD KRUNTIDE NÄITAJAD-I etapp  
Roomassaare tee 10 kinnistu jagatakse Roomassaare tee 6c katastriüksuseks ja Roomassaare tee 10 katastriüksuseks

Krundi address	Maa omanik	Krundi pindala m <sup>2</sup>	Katastriüksuse sihtotstarve (sõnadega)
Roomassaare tee 6b	AS Luksusjaht	11456	Tootmishoonete maa-Th
Roomassaare tee 6c	AS Saare Kütus	9204	Tootmishoonete maa-Th
Roomassaare tee 10	AS Saare Kütus	6956	Ärimaa-Ä

PLANEERITAVAD KRUNTIDE NÄITAJAD-II etapp  
Roomassaare tee 6c katastriüksus liidetakse Roomassaare tee 6b kinnistuga

Krundi address	Maa omanik	Krundi pindala m <sup>2</sup>	Krundi sihtotstarve (sõnadega)
Roomassaare tee 6b	AS Luksusjaht	20656	Tootmishoonete maa-Th
Roomassaare tee 10	AS Saare Kütus	6956	Ärimaa-Ä

		096-07-DP	3
Juhataja	A. Rand	Tellija: Kuressaare Linnavalitsus	
Koostas	K. Keel	Kuressaare linn, Roomassaare tee 6b ja 10 detailplaneering.	
			DP
A	34523/1	11.11.07	Maakasutuse plaan.
I	4670	11.11.07	
			1:500