


Pos.	Krundi address	Krundi pindala m ²	Krundi sihtotstarve (sõnadega)	Krundi lub täisehituse %	Maks. eh. alune pindala	Hoonete maks. kõrgus	Hoonete maks arv
1	Roomassaare tee 6b	20656	Tootmishoonete maa-Th	42	8675m ²	11,5m maa-pinnast	4
2	Roomassaare tee 10	6956	Ärimaa-Ä	30	2087m ²	2 korrust	2

KURESSAARE LINN,
ROOMASSAARE TEE 6b JA 10
DETAILPLANEERING.

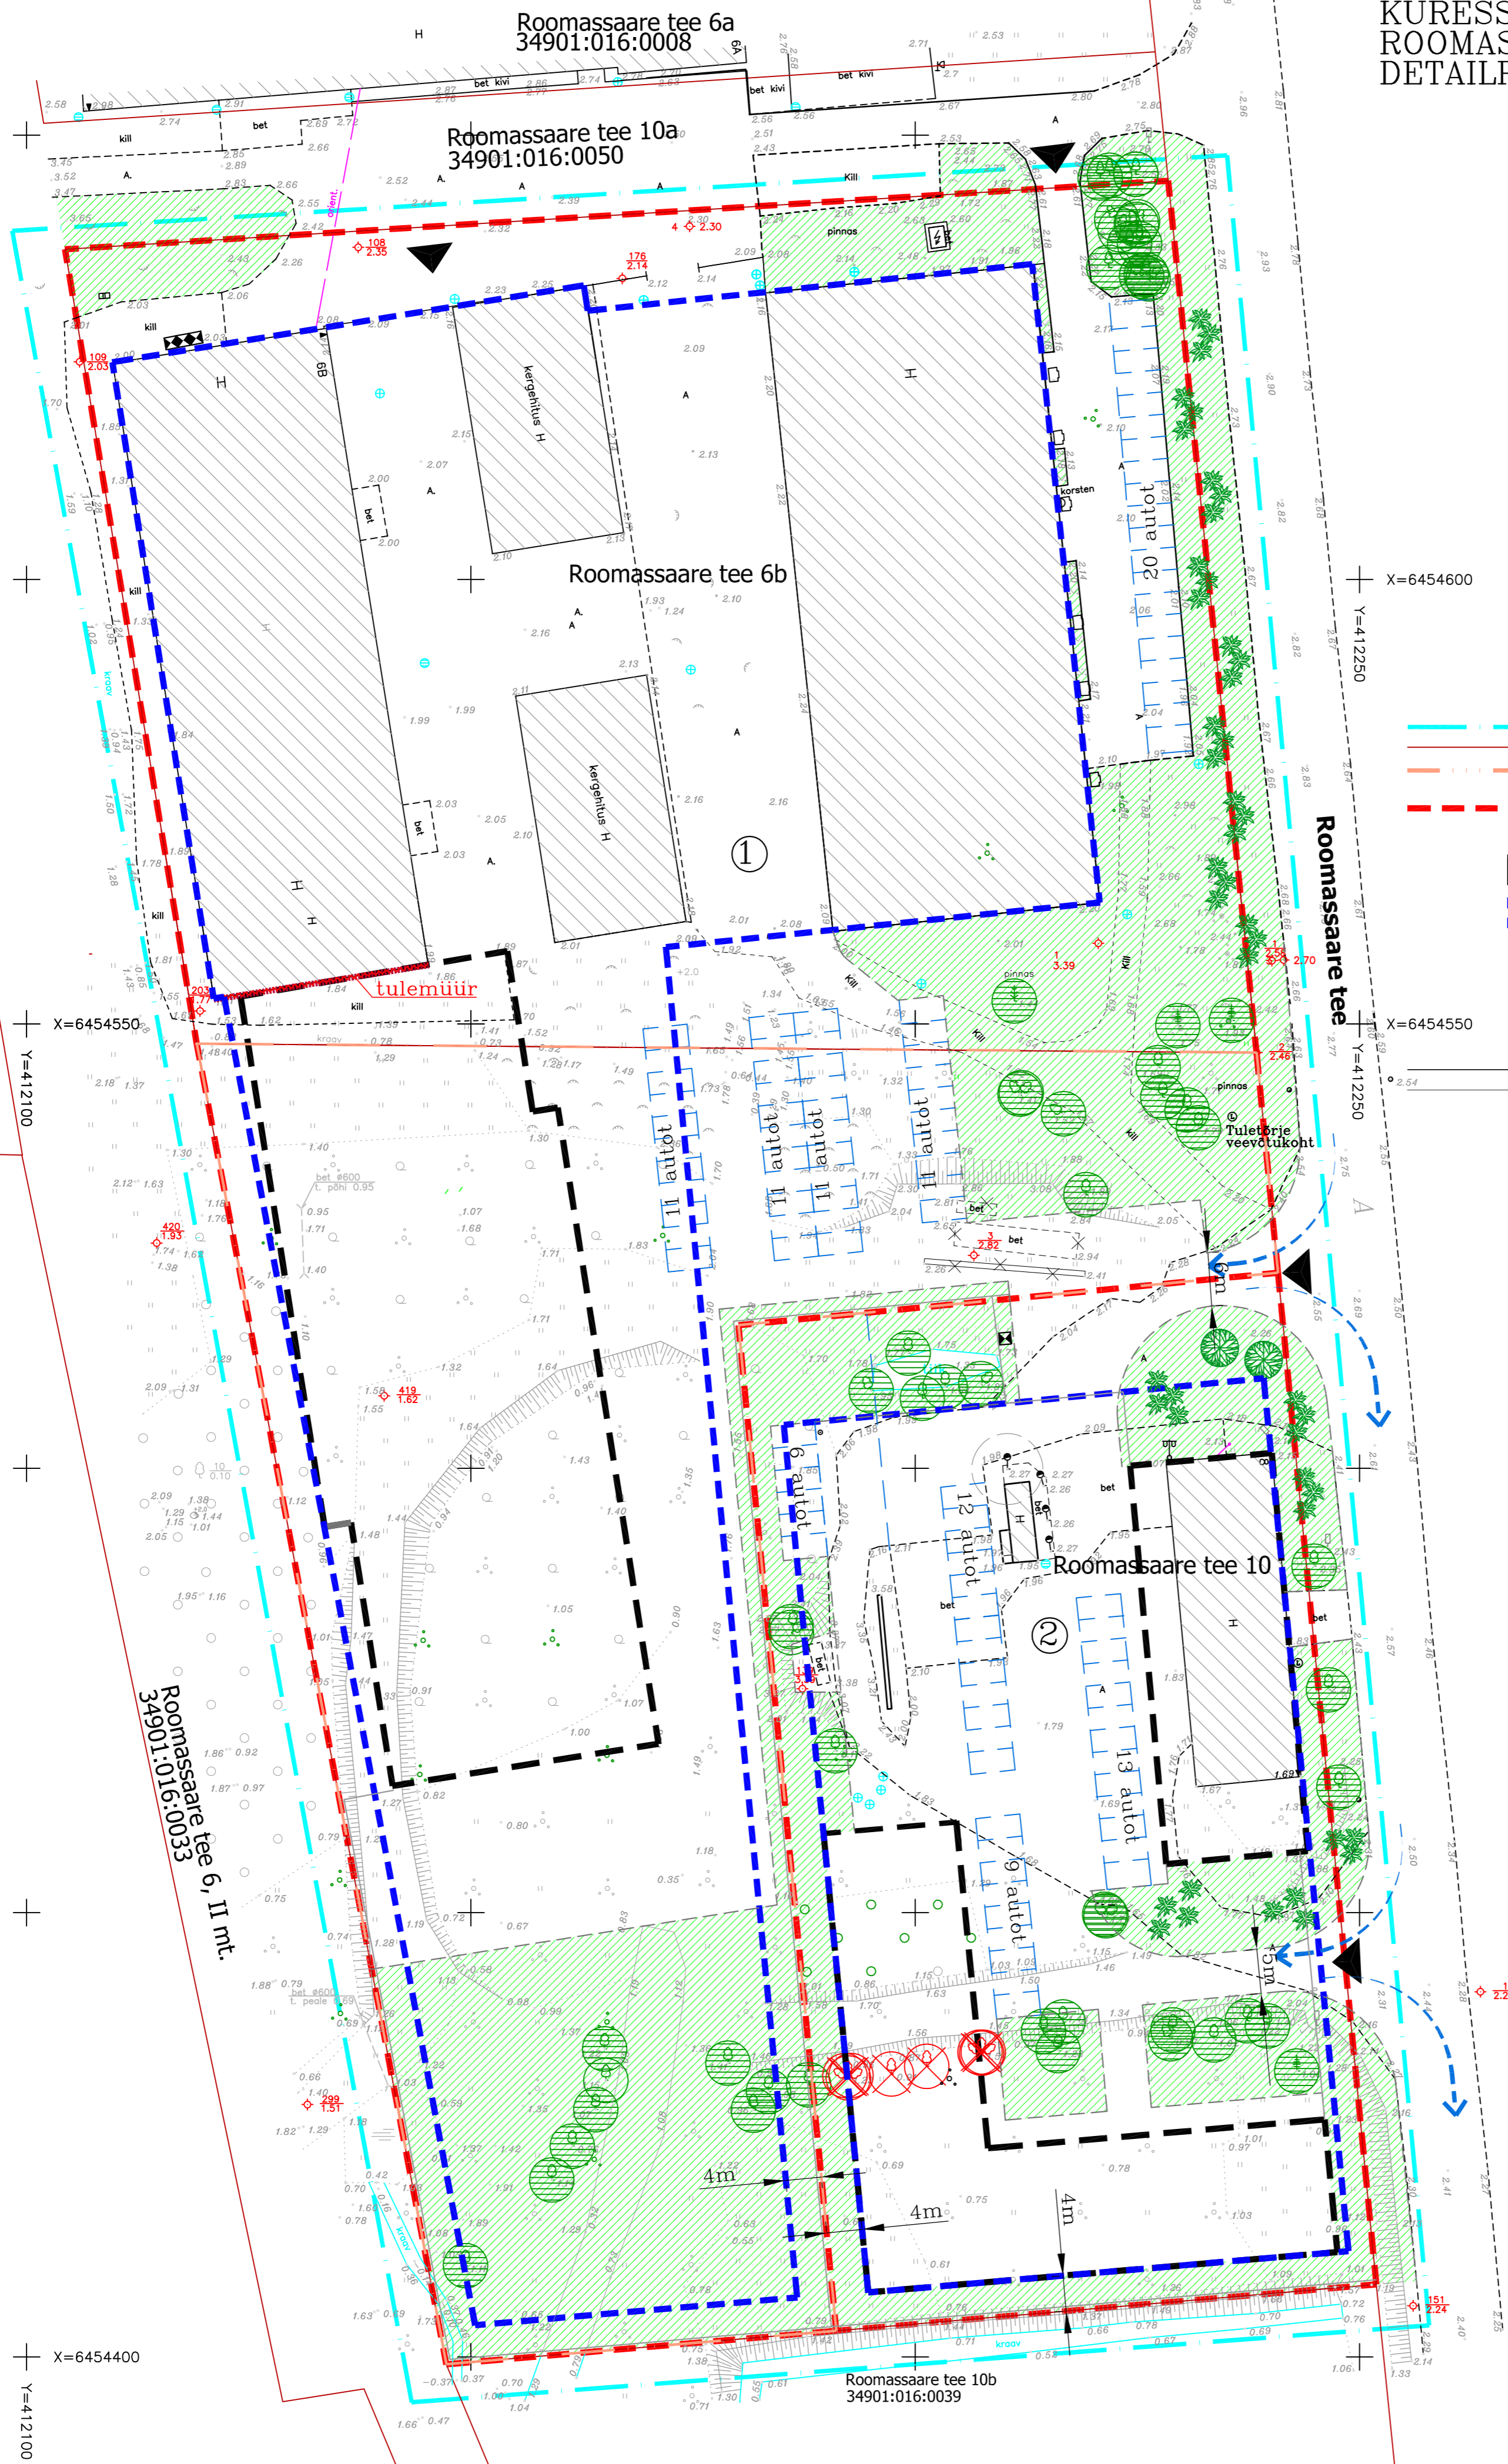

Tingmärgid.

- planeeritava ala piir
- olemasolevate kinnistute piirid
- - - äralõige Roomassaare tee 10
- - - kinnistust Roomassaare tee 6b-le
- - - planeeritavad krundi piirid
- - - olemasolevad hooned
- planeeritav hooned (tinglik)
- võimalik hoonestusala
- planeeritav haljasala
- olemasolev puu
- planeeritavad põõsad ja puud
- olemasolev piire
- võimalik planeeritav piire
- prügikast
- ▲ autoga juurdepääs

Märkused.

1. Planeering on koostatud OU Geodeesiabiüroo poolt koostatud geodeetilise alusplaanil alusel, töö nr G-193-05 ja G-59-07.
2. Detailplaneeringu seletuskiri kuulub lahutamatu osana joonise juurde.

KURESSAARE KOMMUNAALPROJEKT	096-07-DP	4
	Tellija: Kuressaare Linnavalitsus	
Juhataja A. Rand Koostas K. Keel	Kuressaare linn, Roomassaare tee 6b ja 10 detailplaneering.	
	DP	
A 34523/1 11.11.07	Põhijoonis.	1:500
I 4671 11.11.07		