

KOOSKÖLASTUSED :


POS.	NABRINNISTU, AMETISUS	NIM, AMETIHOIT	KUUPREV	ALUS
1	ANDRUSE	A.PUNDI	21.05.02	<i>[Signature]</i>
2	PENU	R.PORS	20.05.02	<i>[Signature]</i>
3	KALJU	SAMMALISTO	05.05.02	<i>[Signature]</i>
4	PÄRNA	M. PAJASTE	25.05.02	<i>[Signature]</i>
5	SAAREMAA KESKKONNATEENISTUS	R.KALLAS	25.04.02	<i>[Signature]</i>
6	EESTI ENERGIA AS SAARTE PIIRKOND	M.KAIK	25.04.02	<i>[Signature]</i>
7	SAAREMAA PÄASTETEENISTUS	G. ROODA	25.04.02	<i>[Signature]</i>
8	AS EESTI TELEFON	L. NIITMETS	24.04.02	<i>[Signature]</i>
9	LEISI VALLAVALITSUS	L. Mõttelap	24.05.02	<i>[Signature]</i>

- 68,38 PLANEERITAV ALA
- 21 KINNISOMANDI PIIR
- RANNAJOO
- SOELA PUHKEPIIRKONNA ÜLDPLANEERINGUGA KEHTIV RANNA EHITUSKEELUVÕND LAIUSEGA 100 M
- VEEKAITSEVÕND 20 M
- KALLASRADA 10 M
- TULEOHUTUSKUJA 5+5 M
- PROJEKTEERITAVAD JUURDESÕIDUTE, PARKIMINE JA KRUNDISISESED RAJAD
- HOONETE PROJEKTEERITAV ORIENTEERUV PAIKNEMINE KRUNDIL

- 1 SUVEELAMU
- 2 SAUN
- 3 KUURID JA AUTO KATUSEALUNE

HOONETE TULEPÜSIVUSKLASS TP-3

- ÜLDPLANEERINGUGA PLANEERITUD 0,4 KV ELEKTRILIIN
- PROJEKTEERITAV MAAKABELLIIN JA KAITSEVÕND
- PROJEKTEERITAV VEETRASS
- PROJEKTEERITAV KAEV JA OHUTUSKUJAD
- PROJEKTEERITAV HEITVETE SÜSTEEM
- OLEMASOLEV KORRASTATAV HALJASTUS
- PROJEKTEERITAV JÄÄMEVÄLJAK

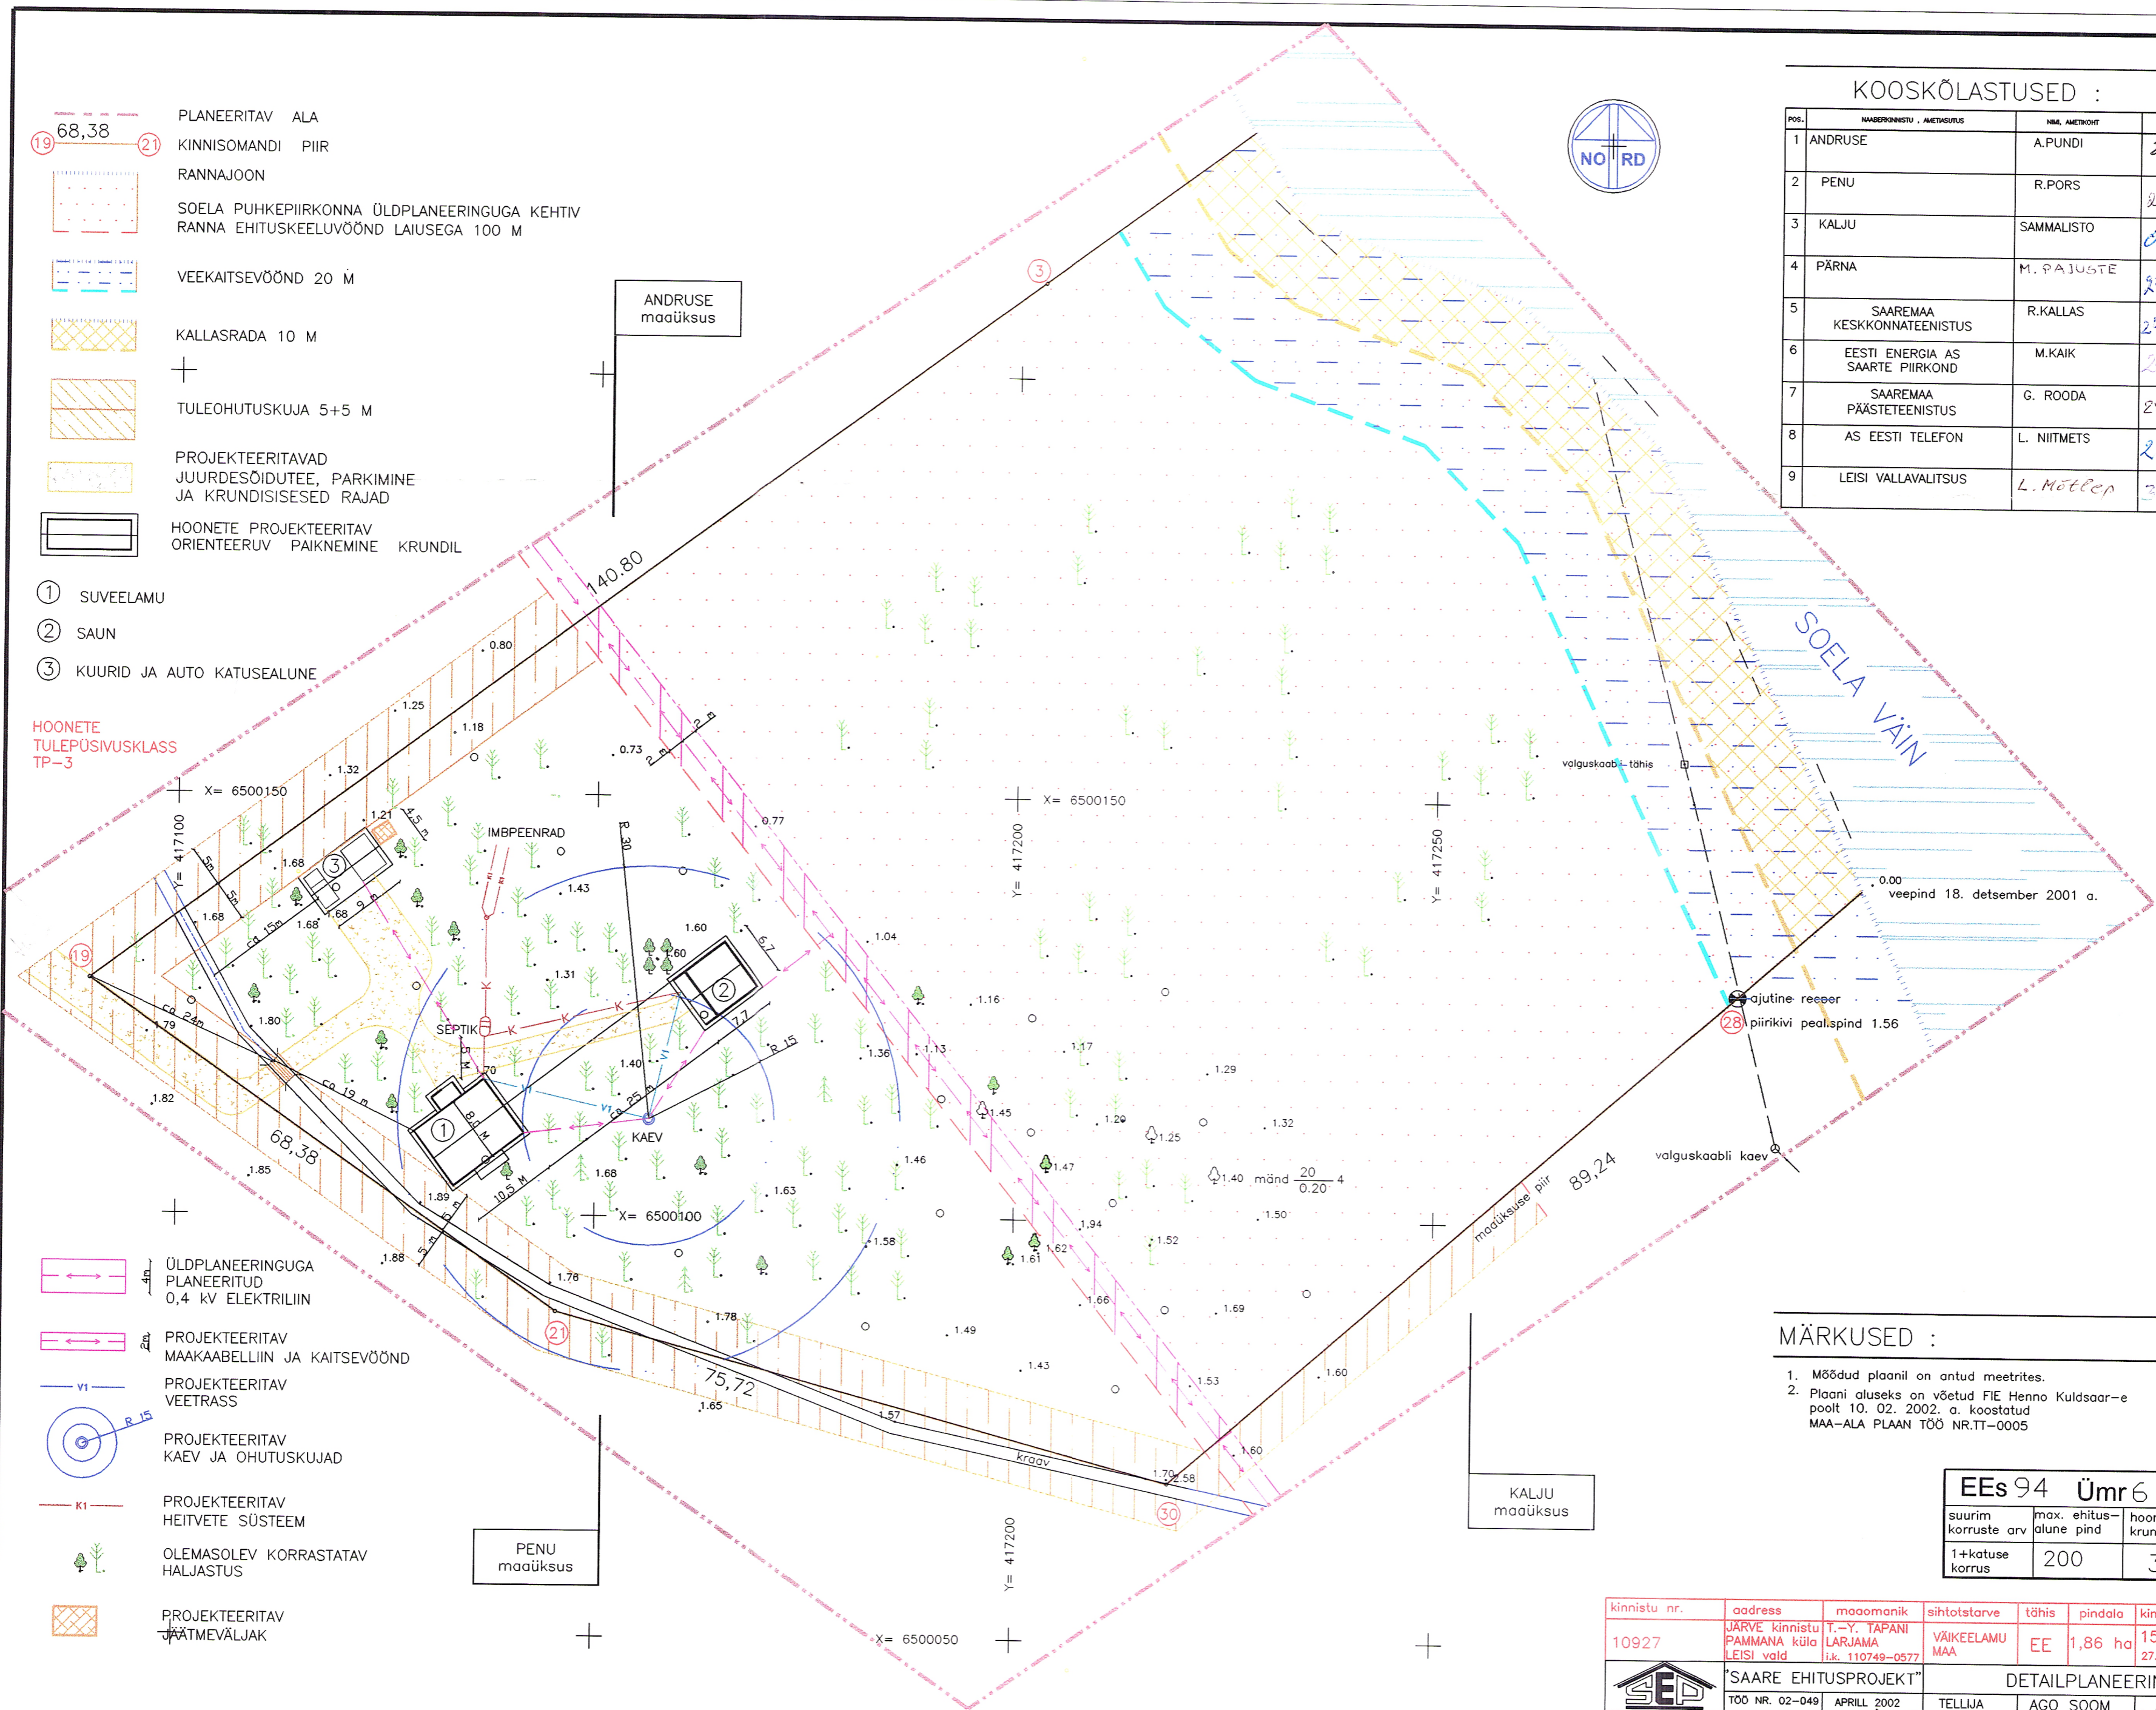

MÄRKUSED :

- Mõõdud plaanil on antud meetrites.
- Plaani aluseks on võetud FIE Henno Kuldsaar-e poolt 10. 02. 2002. a. koostatud MAA-ALA PLAAN TÖÖ NR.IT-0005

EEs 94 Ümr 6		
suurim korruste arv	max. ehitusalune pind	hoonete arv krundil
1+katus korrus	200	3

kinnistu nr.	address	maoamanik	sihtotstarve	tähis	pindala	kinnistamisasi nr.	katastrikood
10927	JARVE kinnistu PAMMANA küla LEISI vald	T.-Y. TAPANI LARJAMA i.k. 110749-0577	VÄIKEELAMU MAA	EE	1,86 ha	1582/2001 27. juuni 2001	40301:001:0315
"SAARE EHITUSPROJEKT"		DETAILPLANEERING		M 1 : 500			
ESIMEES	ESKO KUUSIK	TÖÖ NR. 02-049 APRILL 2002	TELLIJA	AGO SOOM			
PROJEKTEERIJAL	INNA LIGI		PÕHIPLAAN		DP-2		
			HOONESTUS, LIIKLUSKORRALDUS, TEHNOVÕRGUD, KITSENDUSED				