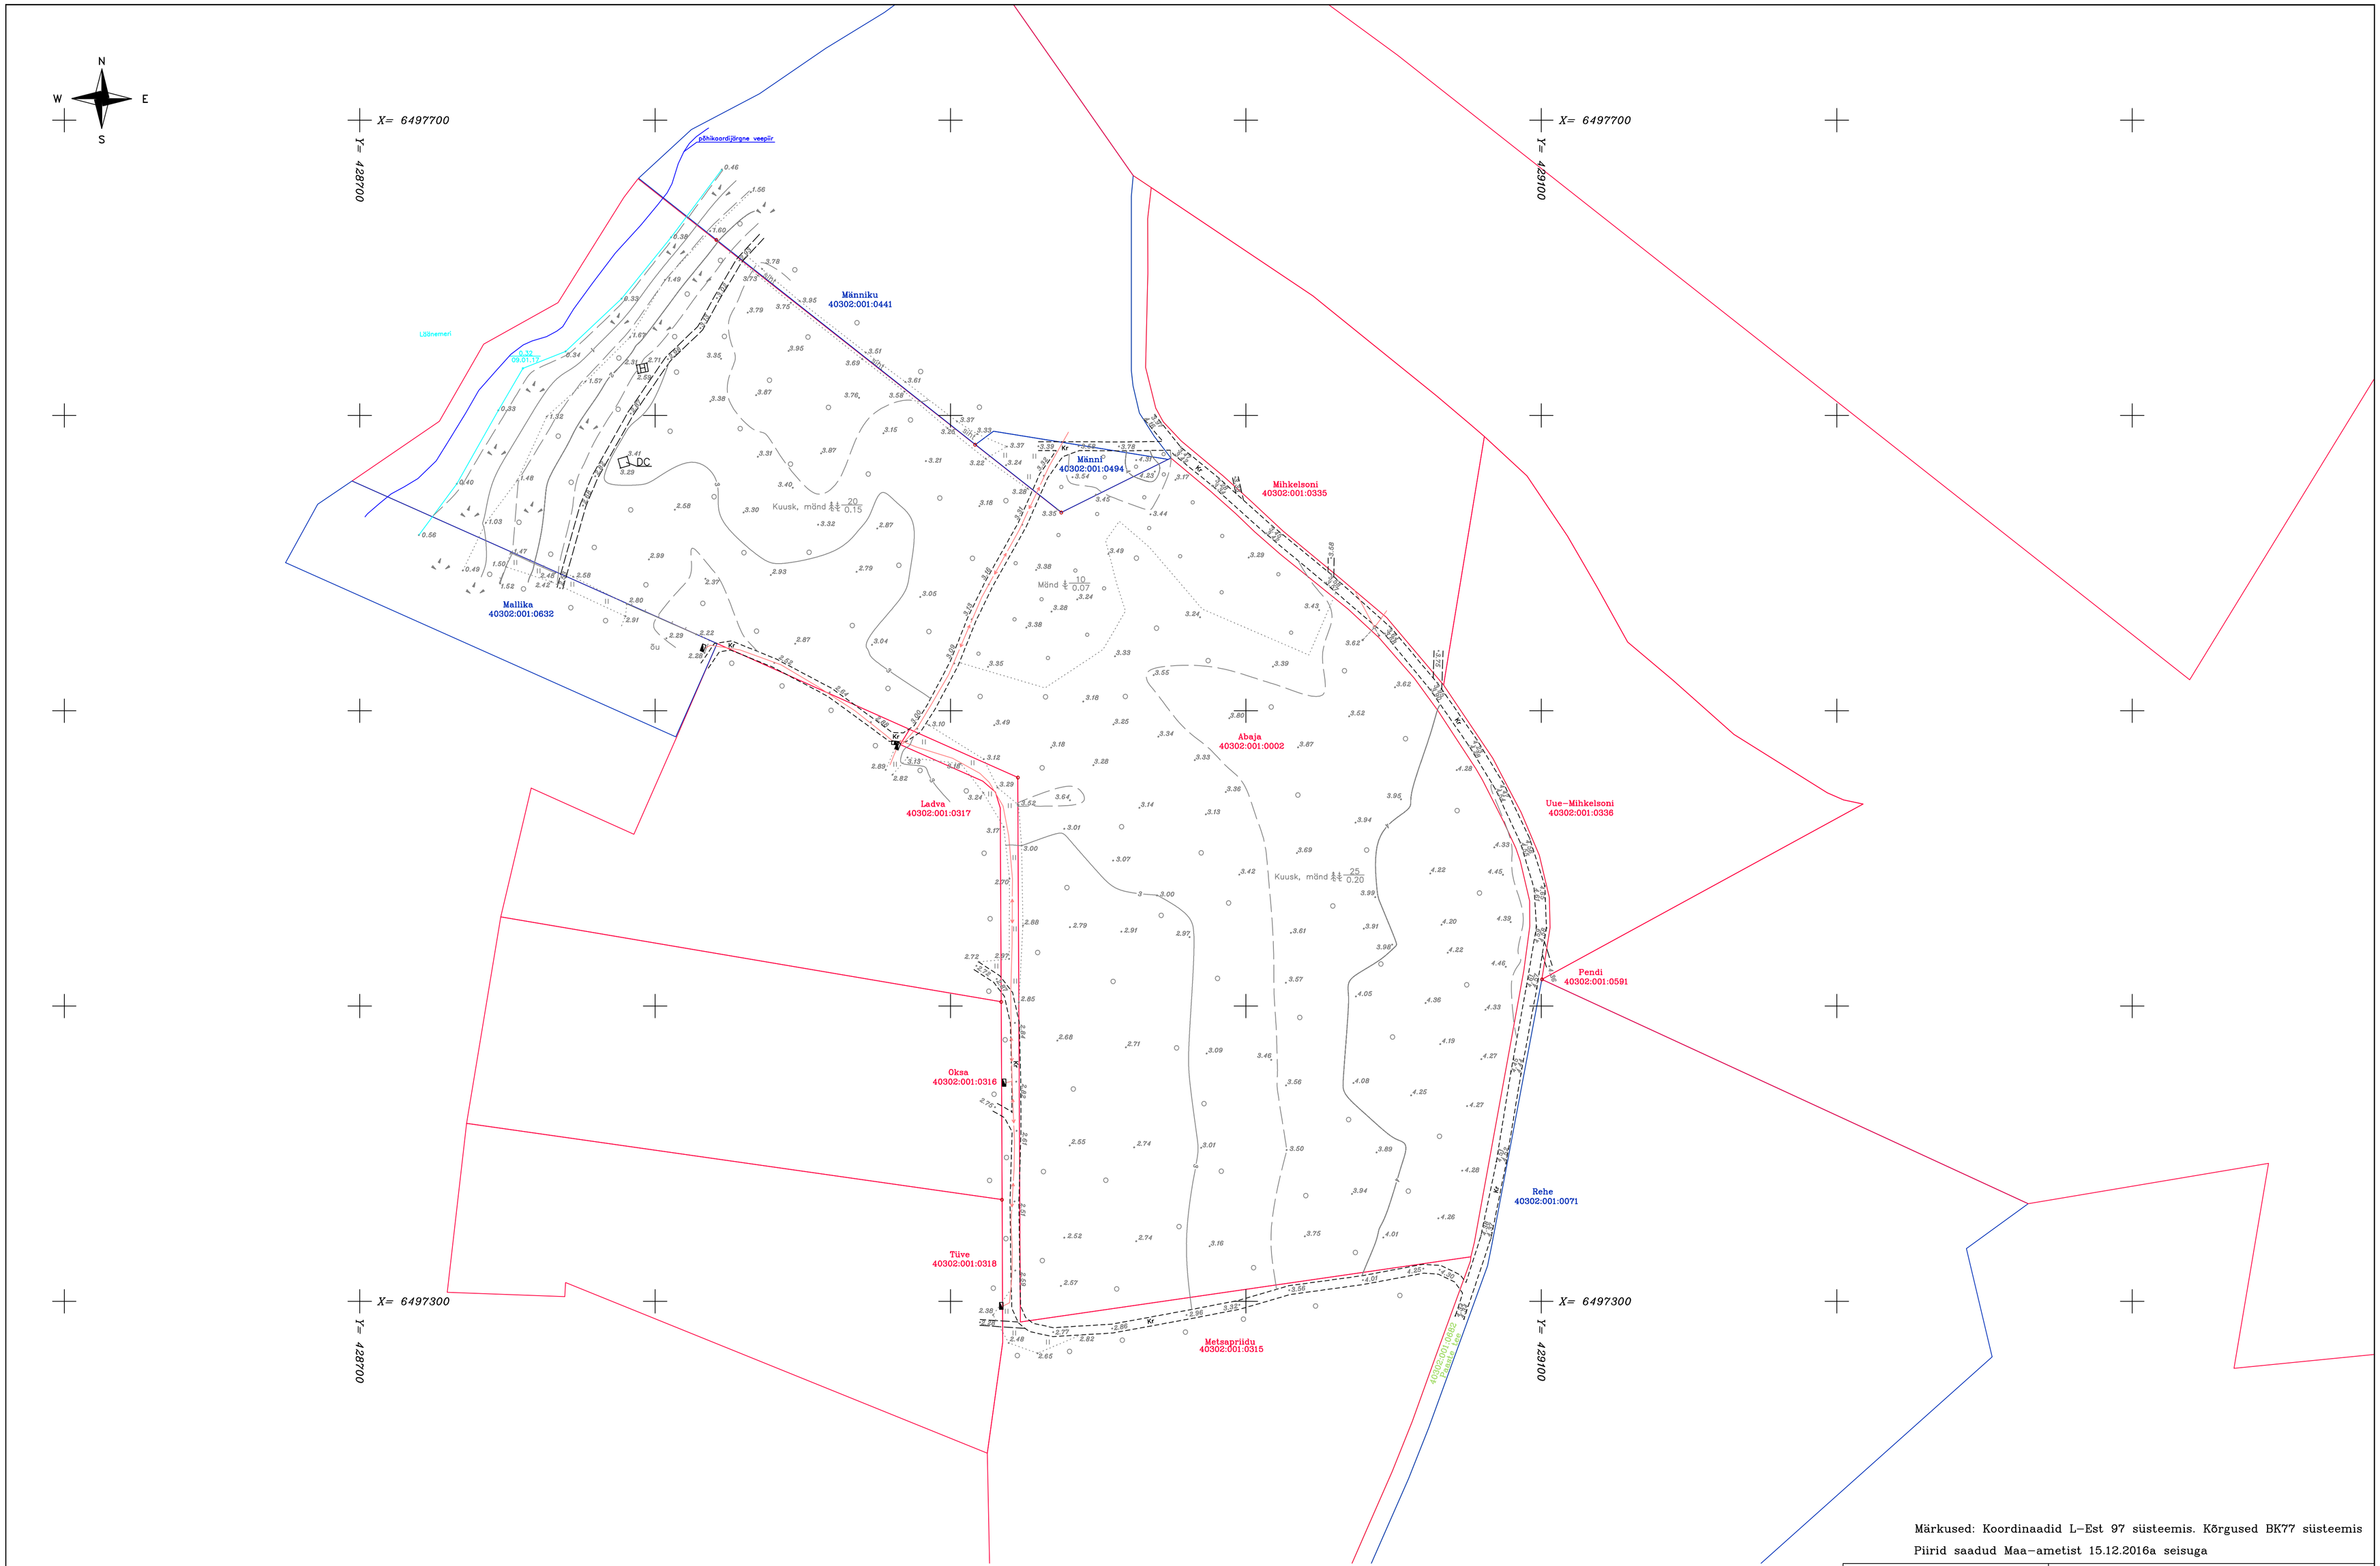

Märkused: Koordinaadid L-Est 97 süsteemis. Kõrgused BK77 süsteemis

Piirid saadud Maa-ametist 15.12.2016a seisuga

OÜ HADWEST maamõõdubüroo Tallinna tn.58 Kuressaare 93818		TÖÖ NR. T-17-002	2017
		TÖÖ NIMI: Abaja kü. topo-geodeetiline uuring	
LITSENTS NR. 379 MA, 520 MA-k, EG10500844-0001		AADRESS: Saare maakond Leisi vald Paaste küla	LEHT 1 / LEHTI 1 / MÕÕT 1:1000
AMET	NIMI	ALLKIRI	KP.
Grupijuht	M. Ers		11.01
Teostaja	M. Kallas		11.01
Mõõdistaja	M. Kallas		11.01
TEL.: 45 56 470 FAX: 45 55 402		JOONIS: MAA-ALA PLAAN TEHNOVÕRKUDEGA	

Abaja_geo.dwg