


Kinnistu nimetus	Kinnistu omanik	Maakasutuse sihtotstarve	Kinnistu pindala ha	Katastri tunnus	Kinnistu reg. osa nr.
Lapi	Haldi Urve Svanberg	Maatulundusmaa-M-011-100% (s.h. õuemaa 900m2)	4,3	48301:001:0083	98634
Metsa	Marvi Kask	Maatulundusmaa-M-011-100% (s.h. õuemaa 900m2)	2,6	48301:001:0082	98934
Pae	Alle Vaan	Maatulundusmaa-M-011-100% (s.h. õuemaa 900m2)	2,6	48301:001:0081	97534
Päärü	Pear Laur	Maatulundusmaa-M-011-100% (s.h. õuemaa 900m2)	2,5	48301:001:0080	97734
Vahuranna	Markku Juhani Kokkonen	Maatulundusmaa-M-011-100% (s.h. õuemaa 900m2)	2,43	48301:001:0147	518434

MUSTJALA VALD, TAGARANNA KÜLA,
ASTANGU DETAILPLANEERING.
PÕHIJONIS. M1:1000

KOOSKÖLASTATUD
Lääne-Eesti Päästkeskus
nr. 88...06...03...nr. 2045
Gerhard Rooda

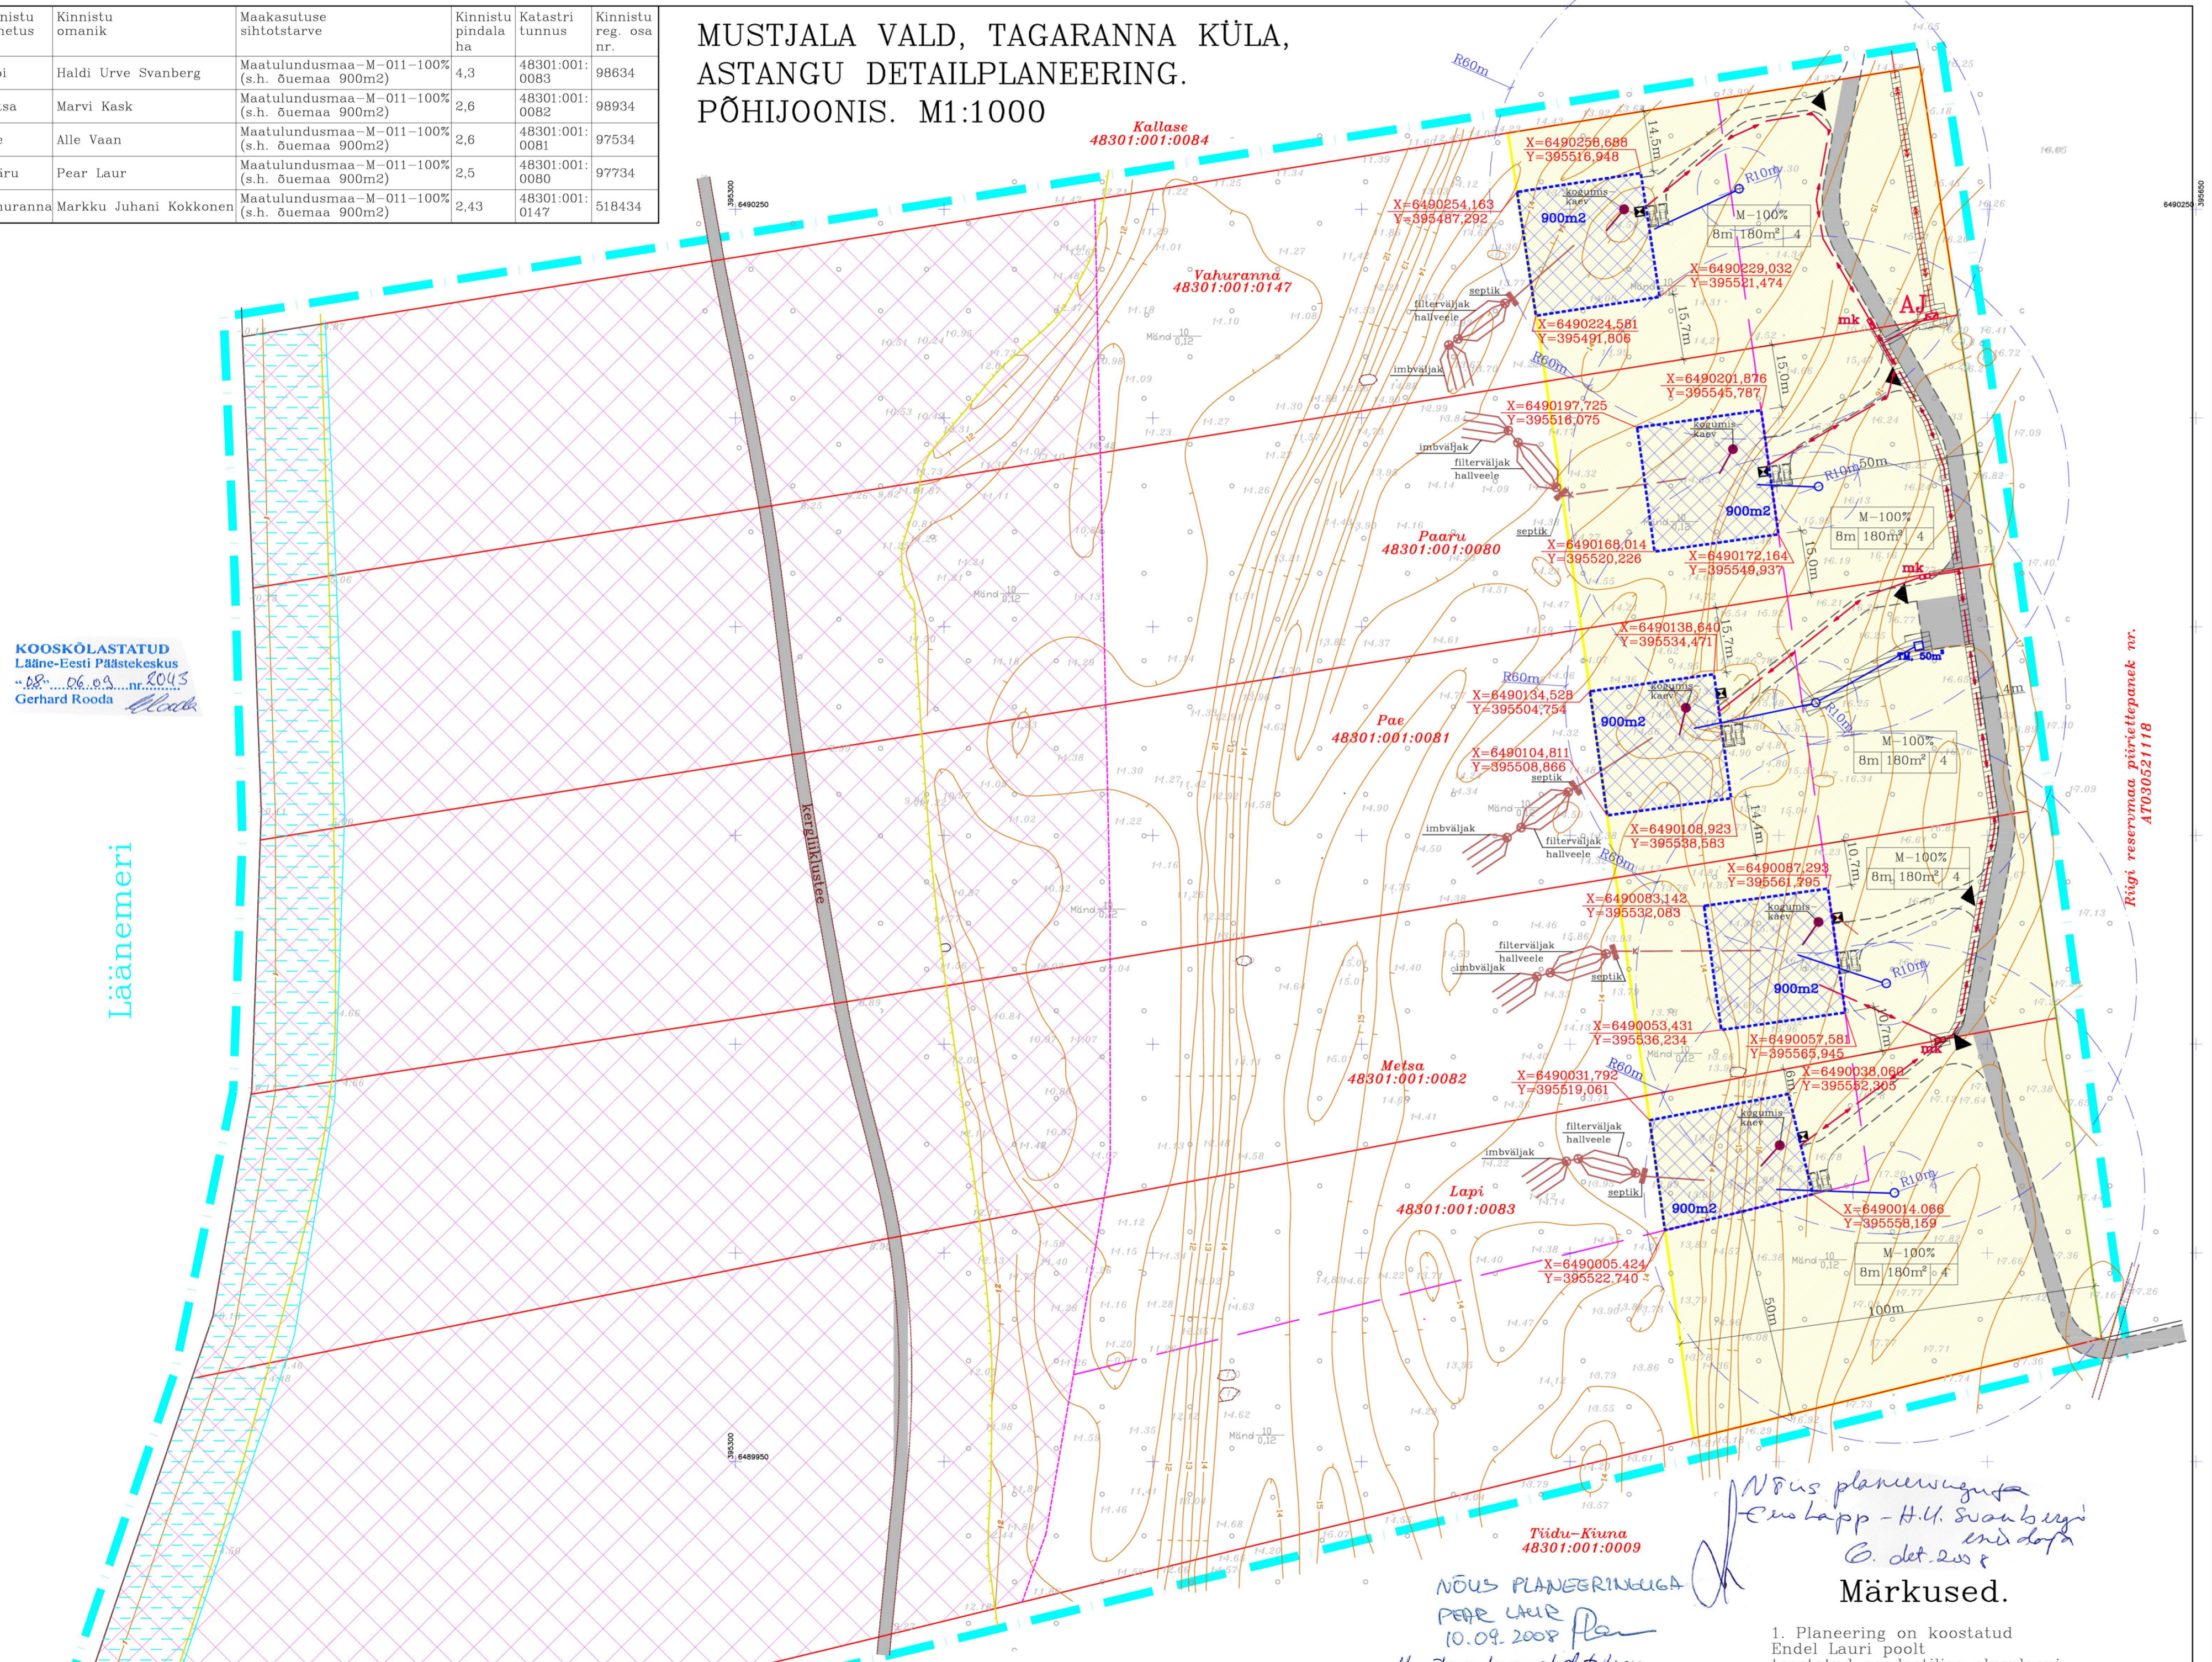

Läänemeri

Tingmärgid.

- AJ planeeritav alajaam
- mk planeeritav 10Kv õhuliin
- mk planeeritav elektrimõõtekapp
- mk planeeritav madalpingekaabel
- TM, 60m² planeeritav tuleõrjeveemahuti
- TM, 60m² planeeritav veetorstik
- TM, 60m² planeeritav veetorstik
- TM, 60m² kitsendus AÕS §158 "Tehnõõrgud ja rajatised".
- TM, 60m² planeeritav trüüp
- TM, 60m² planeeritav kraav
- planeeritava ala piir
- olemasoleva kinnistu piir
- ehituskeeluvööndi piir
- ehituskeeluvöönd
- 200m 1m samakõrgusjoonest
- veekaitsevöönd, 20m
- Ninase poolsaare osa-üldplaneeringuga kubatud ehitusala
- ehituspiiranguga ala 50m kinnistute piirist
- planeeritud ehitusala
- AÕS §156 "Juurdepääs avalikult kasutatavale teele"
- juurdepääs
- prügikast

Nõus planeeringuga
Ene Lapp - H.U. Svanberg
end lõplik
G. det. 2007
Märkused.

1. Planeering on koostatud
Endel Lauri poolt
teostatud geodeetilise alusplaani,
töö nr 207240, 2007.a. alusel.
2. Seletuskiri kuulub lahutamatu
osana detailplaneeringu joonise juurde.

Nõus
28.09.2007
Marvi Kask, MKA

NÕUS PLANEERINGU
PEAR LAUR
10.09.2008
Hüvitus kaardidokument
16.09.2008
Nõus
24.09.2008

KURESSAARE KOMMUNAALPROJEKT	01-08-DP		3
	Juhataja A. Rand	Tellija: Mustjala Vallavalitsus	
Koostas K. Keel	Saare maakond, Mustjala vald, Tagaranna küla, Astangu detailplaneering.		DP
A	20/1	05.10.09	Põhijoonis.
I	6233	05.10.09	1:1000