


MAAKASUTUSE SIHTOTSTARVE

- ÜM-017 SUPELRANDADE JA KALLASRADADE MAA
- E-001 ELAMUMAA
- M-011 MAATULUNDUSMAA
- L-007 TRANSPORDIMAA
- T-003 ALAJAAMADE MAA

PLANEERINGUALASSE JÄÄVAD KOHALIKUD TEEDE:  
TEE NR 41 - KUGALEPA-MERISE I

KRUNDI nr	KRUNDI NIMETUS (ADDRESS)	PLANEERITUD MAAKASUTUSE SIHTOTSTARVE	MAAKASUTUSE SIHTOTSTARBE AJUTIS %	KRUNDI PINDALA m²	ELAMUMAA ALUNE PIND m²
1	Mereäärne	ÜM-017	ÜLDKASUTATAV MAA 100%	21893	-
2	Kadakaalja tee 4	M-011 E-001	MAATULUNDUSMAA 84,1% ELAMUMAA 5,9%	15019	882
3	Kadakaalja tee 3	M-011 E-001	MAATULUNDUSMAA 84,1% ELAMUMAA 5,9%	15072	896
4	Männituka tee 8	M-011 E-001	MAATULUNDUSMAA 84,9% ELAMUMAA 5,1%	17320	888
5	Männituka tee 9	M-011 E-001	MAATULUNDUSMAA 85,5% ELAMUMAA 4,5%	19899	898
6	Männituka tee 7	M-011 E-001	MAATULUNDUSMAA 85,4% ELAMUMAA 4,6%	19641	895
7	Männituka tee 5	M-011 E-001	MAATULUNDUSMAA 84,1% ELAMUMAA 5,9%	15090	891
8	Männituka tee 6	M-011 E-001	MAATULUNDUSMAA 84,4% ELAMUMAA 5,6%	16012	896
9	Kadakaalja tee 2	M-011 E-001	MAATULUNDUSMAA 84,4% ELAMUMAA 5,6%	16083	895
10	Põlluveere tee 2	M-011 E-001	MAATULUNDUSMAA 84,1% ELAMUMAA 5,9%	15224	892
11	Põlluveere tee 1	M-011 E-001	MAATULUNDUSMAA 85,3% ELAMUMAA 4,7%	19147	898
12	Kugalepa-Merise tee I / Laratsi tee 8	M-011 E-001	MAATULUNDUSMAA 84,4% ELAMUMAA 5,6%	16013	896
13	Kugalepa-Merise tee I / Laratsi tee	M-011 E-001	MAATULUNDUSMAA 84,3% ELAMUMAA 5,7%	15846	897
14	Kadakaalja tee 1	M-011 E-001	MAATULUNDUSMAA 84,6% ELAMUMAA 5,4%	16493	896
15	Männituka tee 2	M-011 E-001	MAATULUNDUSMAA 84,7% ELAMUMAA 5,3%	16955	893
16	Männituka tee 1	M-011 E-001	MAATULUNDUSMAA 84,0% ELAMUMAA 6,0%	15060	898
17	Männituka tee 3	M-011 E-001	MAATULUNDUSMAA 84,7% ELAMUMAA 5,3%	17023	896
18	Männituka tee 4	M-011 E-001	MAATULUNDUSMAA 84,4% ELAMUMAA 5,6%	16013	898
19	Metsashi tee 3	M-011 E-001	MAATULUNDUSMAA 85,2% ELAMUMAA 4,8%	18609	897
20	Metsashi tee 2	M-011 E-001	MAATULUNDUSMAA 84,1% ELAMUMAA 5,9%	18256	898
21	Metsashi tee 1	M-011 E-001	MAATULUNDUSMAA 85,0% ELAMUMAA 5,0%	17746	896
22	Kugalepa-Merise tee I / Laratsi tee 4	M-011 E-001	MAATULUNDUSMAA 84,7% ELAMUMAA 5,3%	16759	896
23	Kugalepa-Merise tee I / Laratsi tee 5	M-011 E-001	MAATULUNDUSMAA 84,3% ELAMUMAA 5,7%	15694	899
24	Kugalepa-Merise tee I / Laratsi tee 6	M-011 E-001	MAATULUNDUSMAA 85,4% ELAMUMAA 4,6%	19505	897
25	Kuuseokka tee 16	M-011 E-001	MAATULUNDUSMAA 84,9% ELAMUMAA 5,1%	17677	896
26	Kuuseokka tee 2	M-011 E-001	MAATULUNDUSMAA 84,6% ELAMUMAA 5,4%	16609	897
27	Kuuseokka tee 15	M-011 E-001	MAATULUNDUSMAA 84,5% ELAMUMAA 5,5%	16205	899
28	Kuuseokka tee 14	M-011 E-001	MAATULUNDUSMAA 84,1% ELAMUMAA 5,9%	15234	898
29	Kuuseokka tee 13	M-011 E-001	MAATULUNDUSMAA 84,6% ELAMUMAA 5,4%	16589	896
30	Kuuseokka tee 12	M-011 E-001	MAATULUNDUSMAA 84,5% ELAMUMAA 5,5%	16320	898
31	Kuuseokka tee 11	M-011 E-001	MAATULUNDUSMAA 84,0% ELAMUMAA 6,0%	15007	896
32	Kuuseokka tee 10	M-011 E-001	MAATULUNDUSMAA 84,1% ELAMUMAA 5,9%	15076	897
33	Kuuseokka tee 9	M-011 E-001	MAATULUNDUSMAA 84,1% ELAMUMAA 5,9%	15110	897
34	Kuuseokka tee 8	M-011 E-001	MAATULUNDUSMAA 84,1% ELAMUMAA 5,9%	15019	892
35	Kuuseokka tee 4	M-011 E-001	MAATULUNDUSMAA 84,5% ELAMUMAA 5,5%	16137	895
36	Kuuseokka tee 7	M-011 E-001	MAATULUNDUSMAA 84,1% ELAMUMAA 5,9%	15179	899
37	Kuuseokka tee 6	M-011 E-001	MAATULUNDUSMAA 84,6% ELAMUMAA 5,4%	16474	896
38	Kugalepa-Merise tee I / Laratsi tee 1	M-011 E-001	MAATULUNDUSMAA 84,9% ELAMUMAA 5,1%	17735	897
39	Kugalepa-Merise tee I / Laratsi tee 2	M-011 E-001	MAATULUNDUSMAA 84,1% ELAMUMAA 5,9%	15326	898
40	Kuuseokka tee 5	M-011 E-001	MAATULUNDUSMAA 84,1% ELAMUMAA 5,9%	15094	896
41	Kugalepa-Merise tee I / Laratsi tee 3	M-011 E-001	MAATULUNDUSMAA 84,1% ELAMUMAA 5,9%	15075	896
42	Kuuseokka tee 3	M-011 E-001	MAATULUNDUSMAA 84,0% ELAMUMAA 6,0%	15046	897
43	Kuuseokka tee 1	T-003	ALAJAAMADE MAA 100%	60	4
44	Kuuseokka tee	L-007	TRANSPORDIMAA 100%	9503	-
45	Metsashi tee	L-007	TRANSPORDIMAA 100%	2515	-
46	Kadakaalja tee	L-007	TRANSPORDIMAA 100%	3097	-
47	Männituka tee	L-007	TRANSPORDIMAA 100%	3594	-
48	Põlluveere tee	L-007	TRANSPORDIMAA 100%	3870	-

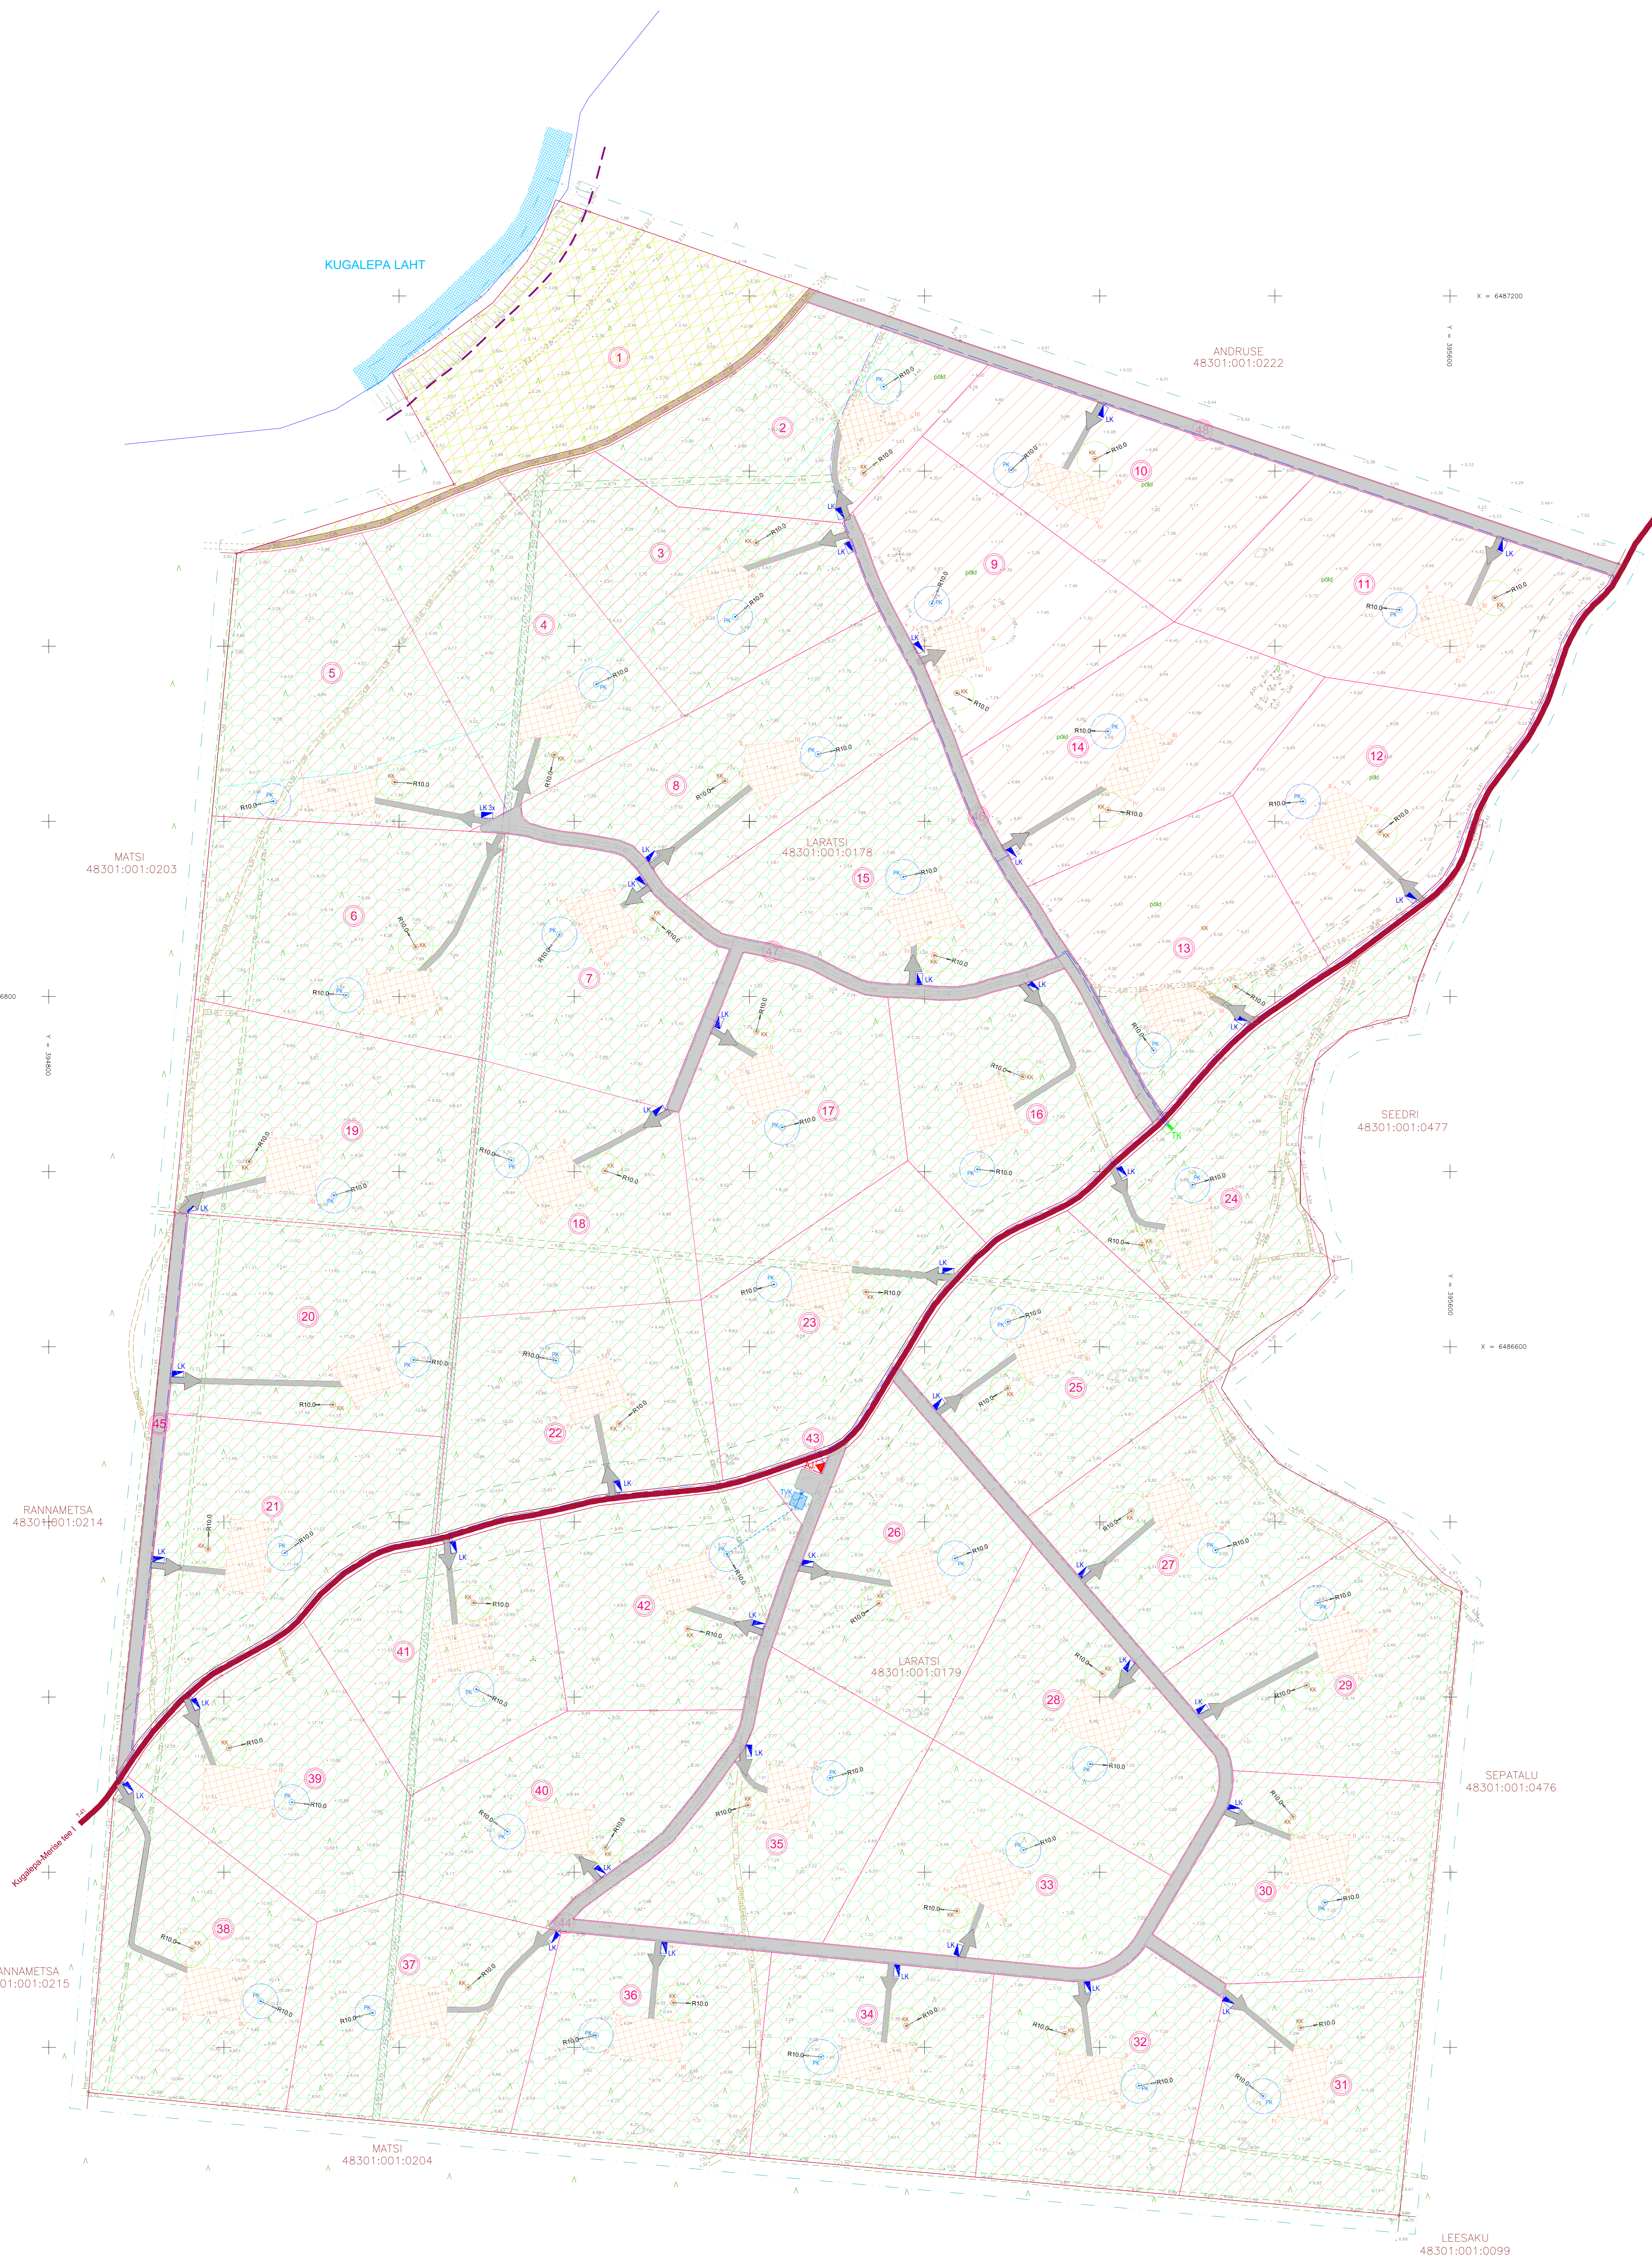

TINGMÄRGID

- PLANEERINGUALA PIIR
- KINNISTU PIIR
- PLANEERITAVATE UUTE MAAKASUTUSE PIIR
- KENTIV ARVESTUSLIK RANNAJOON
- RANNAKAITSEALA (20m EHTUSKEELUALA)
- KALLASRADA (10m veepiirist)
- VEEKAITSEVÖÖNDI PIIR (20m tavaveepiirist)
- VALLATEE MERISE KUGALEPA I T-41 (planeeritava nimega LARATSI TEE)
- AVALIKKU KASUTUSSE JÄÄV TEE
- VALLATEE KAITSEVÖÖNDI PIIR (20m tee tehest mõlemale poole)
- PLANEERITAVAD UUED TEEDE
- PLANEERITAV SISSESÕIDUTE
- PLANEERITAV JALGRADA
- PLANEERITAV EHTUSKEELUALA
- PLANEERITAV HOONESTUSALA
- SÄILITATAV KÕRGHALJASTUS
- ÜLDKASUTUSSE PLANEERITUD MAA
- PLANEERITAVA MAAKSUSE NR
- PLANEERITAV ALAJAAM
- PLANEERITAV TRANSITKLP
- PLANEERITAV LITUMISKLP
- PLANEERITAV KOLME ARVESTIGA LITUMISKLP
- PLANEERITAV MADALPINGEKABEL TEE MAA-ALAS (kõrgusõrg 1m mõlemale poole kaablit)
- PLANEERITAV PUURKAEV
- PLANEERITAV PUURKAEVU SANITAARKAITSESOON (10m raadiuses kaevust)
- PLANEERITAV KANALISATSIOONI KOGUMISMAHUTI
- PLANEERITAV KOGUMISMAHUTI SANITAARKAITSESOON (10m raadiuses mahutist)
- PLANEERITAV TULETÕRJE VEEVÕTUKOHT
- PLANEERITAVA ELAMUMAA NURGPUNKT

Märksused: 1. Koordinaadid L-EST-97 süsteemis  
2. Kõrgused Balli 1977 a. süsteemis

ÕÜ Kompleks MG		DETAILPLANEERING	
LARATSI HG, II ja III maastükk		DR-01/02/03	2008
Address: KURESSAARE, LOOJA TN 12a	ASUKOHT: Saare maakond	DR-01/02/03	2008
Tel/Fax: 45 54 349	Muutuja vald: Kugalepa vald	DR-01/02/03	2008
PR-JAHIT: ÜHM	Geograaf: Joonis: Joonis	DR-01/02/03	2008
Geograaf: 3302	MOOT: 1 1 1	DR-01/02/03	2008
Joonist: 0 Muur	TOO TELLUJ: Joonis: Laratsi_detailpl.dwg	DR-01/02/03	2008
Kaheks: 25.03.2008		DR-01/02/03	2008