


HOONESTUSE SKEEM.

X=6471000
Y=422250

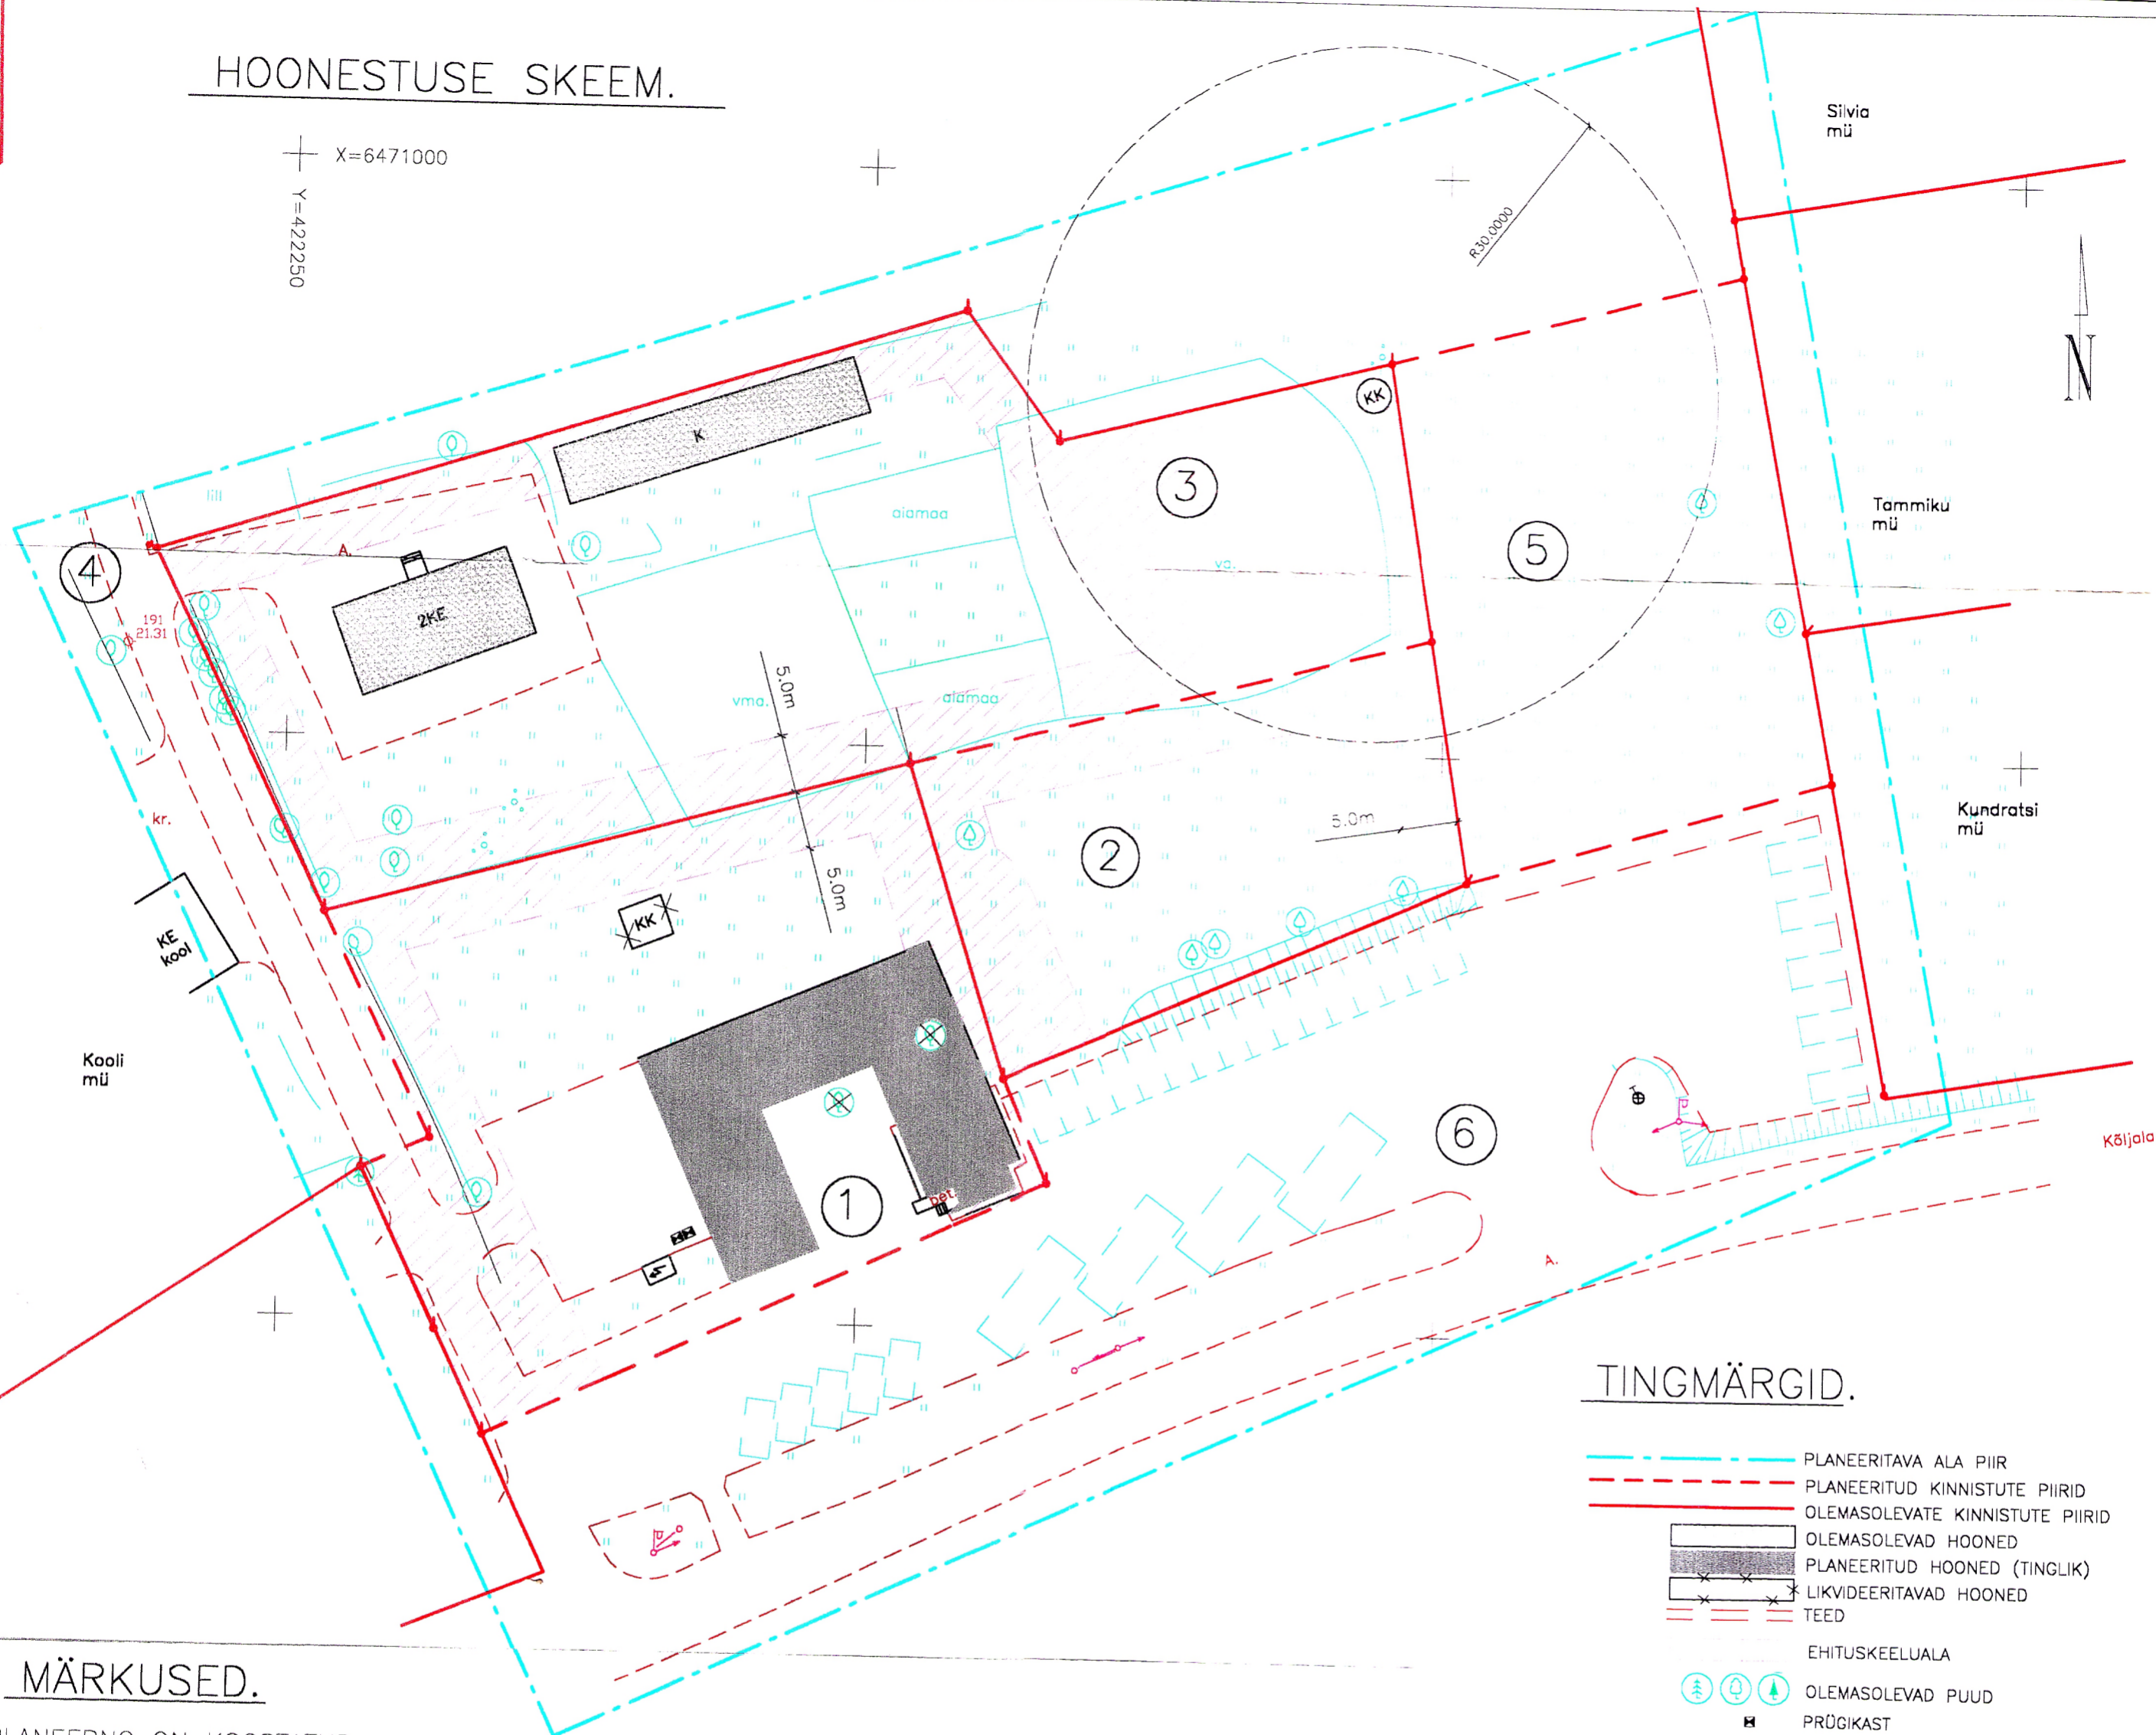

TINGMÄRGID.

- PLANEERITAVA ALA PIIR
- PLANEERITUD KINNISTUTE PIIRID
- OLEMASOLEVATE KINNISTUTE PIIRID
- OLEMASOLEVAD HOONED
- PLANEERITUD HOONED (TINGLIK)
- LIKVIDEERITAVAD HOONED
- TEEDE
- EHITUSKEELUALA
- OLEMASOLEVAD PUUD
- ⊗ PRÜGIKAST
- PARKIMINE

MÄRKUSED.

PLANEERING ON KOOSTATUD
GEODEESIABÜROO OÜ
TÖÖ NR.G-93-02 ALUSEL.

POS.	KRUNDI NIMETUS	MAA KASUTAJA VÕI MAA OMANIK	MAAKASUTUSE SIHTOTSTARVE (SÕNADEGA)	MAAKASUTUSE SIHTOTSTARVE (TÄHIS)	PLAN. KRUNDI PINDALA	TÄISEHITUSE (ol. olev ja lubatud)%	KATASTRI TUNNUS	KINNISTU REGISTRIOSA NR.
1	MUUSEUMI	PIHTLA VALD	ÜLDMAA ÄRIMAA	Üm-0051-85% Ä-002-15%	2234 m ²	3/30		
2		PIHTLA VALD	ÄRIMAA	Ä-002-100 %	1102 m ²	-/30		
3	ÕPETAJATE ELAMU	PIHTLA VALD	ELAMUMAA	EE-0010-100%	3311 m ²	8/30		
4	KOOLI	PIHTLA VALD	ÕHISKONDLIKE HOONETE MAA	Üh-0050-100%	31497 m ²			
5		PIHTLA VALD	ÜLDMAA ÄRIMAA	Üm-0051-50% Ä-002-50%	1439 m ²			
6	PARKLA	TEEDE VALITSUS	TRANSPORDIMAA	L-007-100 %				

KOOSTAS	K. KEEL	<i>Kuit</i>	TELLIJA : ALVER SAGUR	3
			SAARE MAAKOND, PIHTLA VALD, KAALI JÄRVE ÜMBRUSE DETAILPLANEERINGU MUUDATUS.	TP
			HOONESTUSE SKEEM.	1:500