


KRUNTIMISE SKEEM NR.2

X=6471000
Y=422250

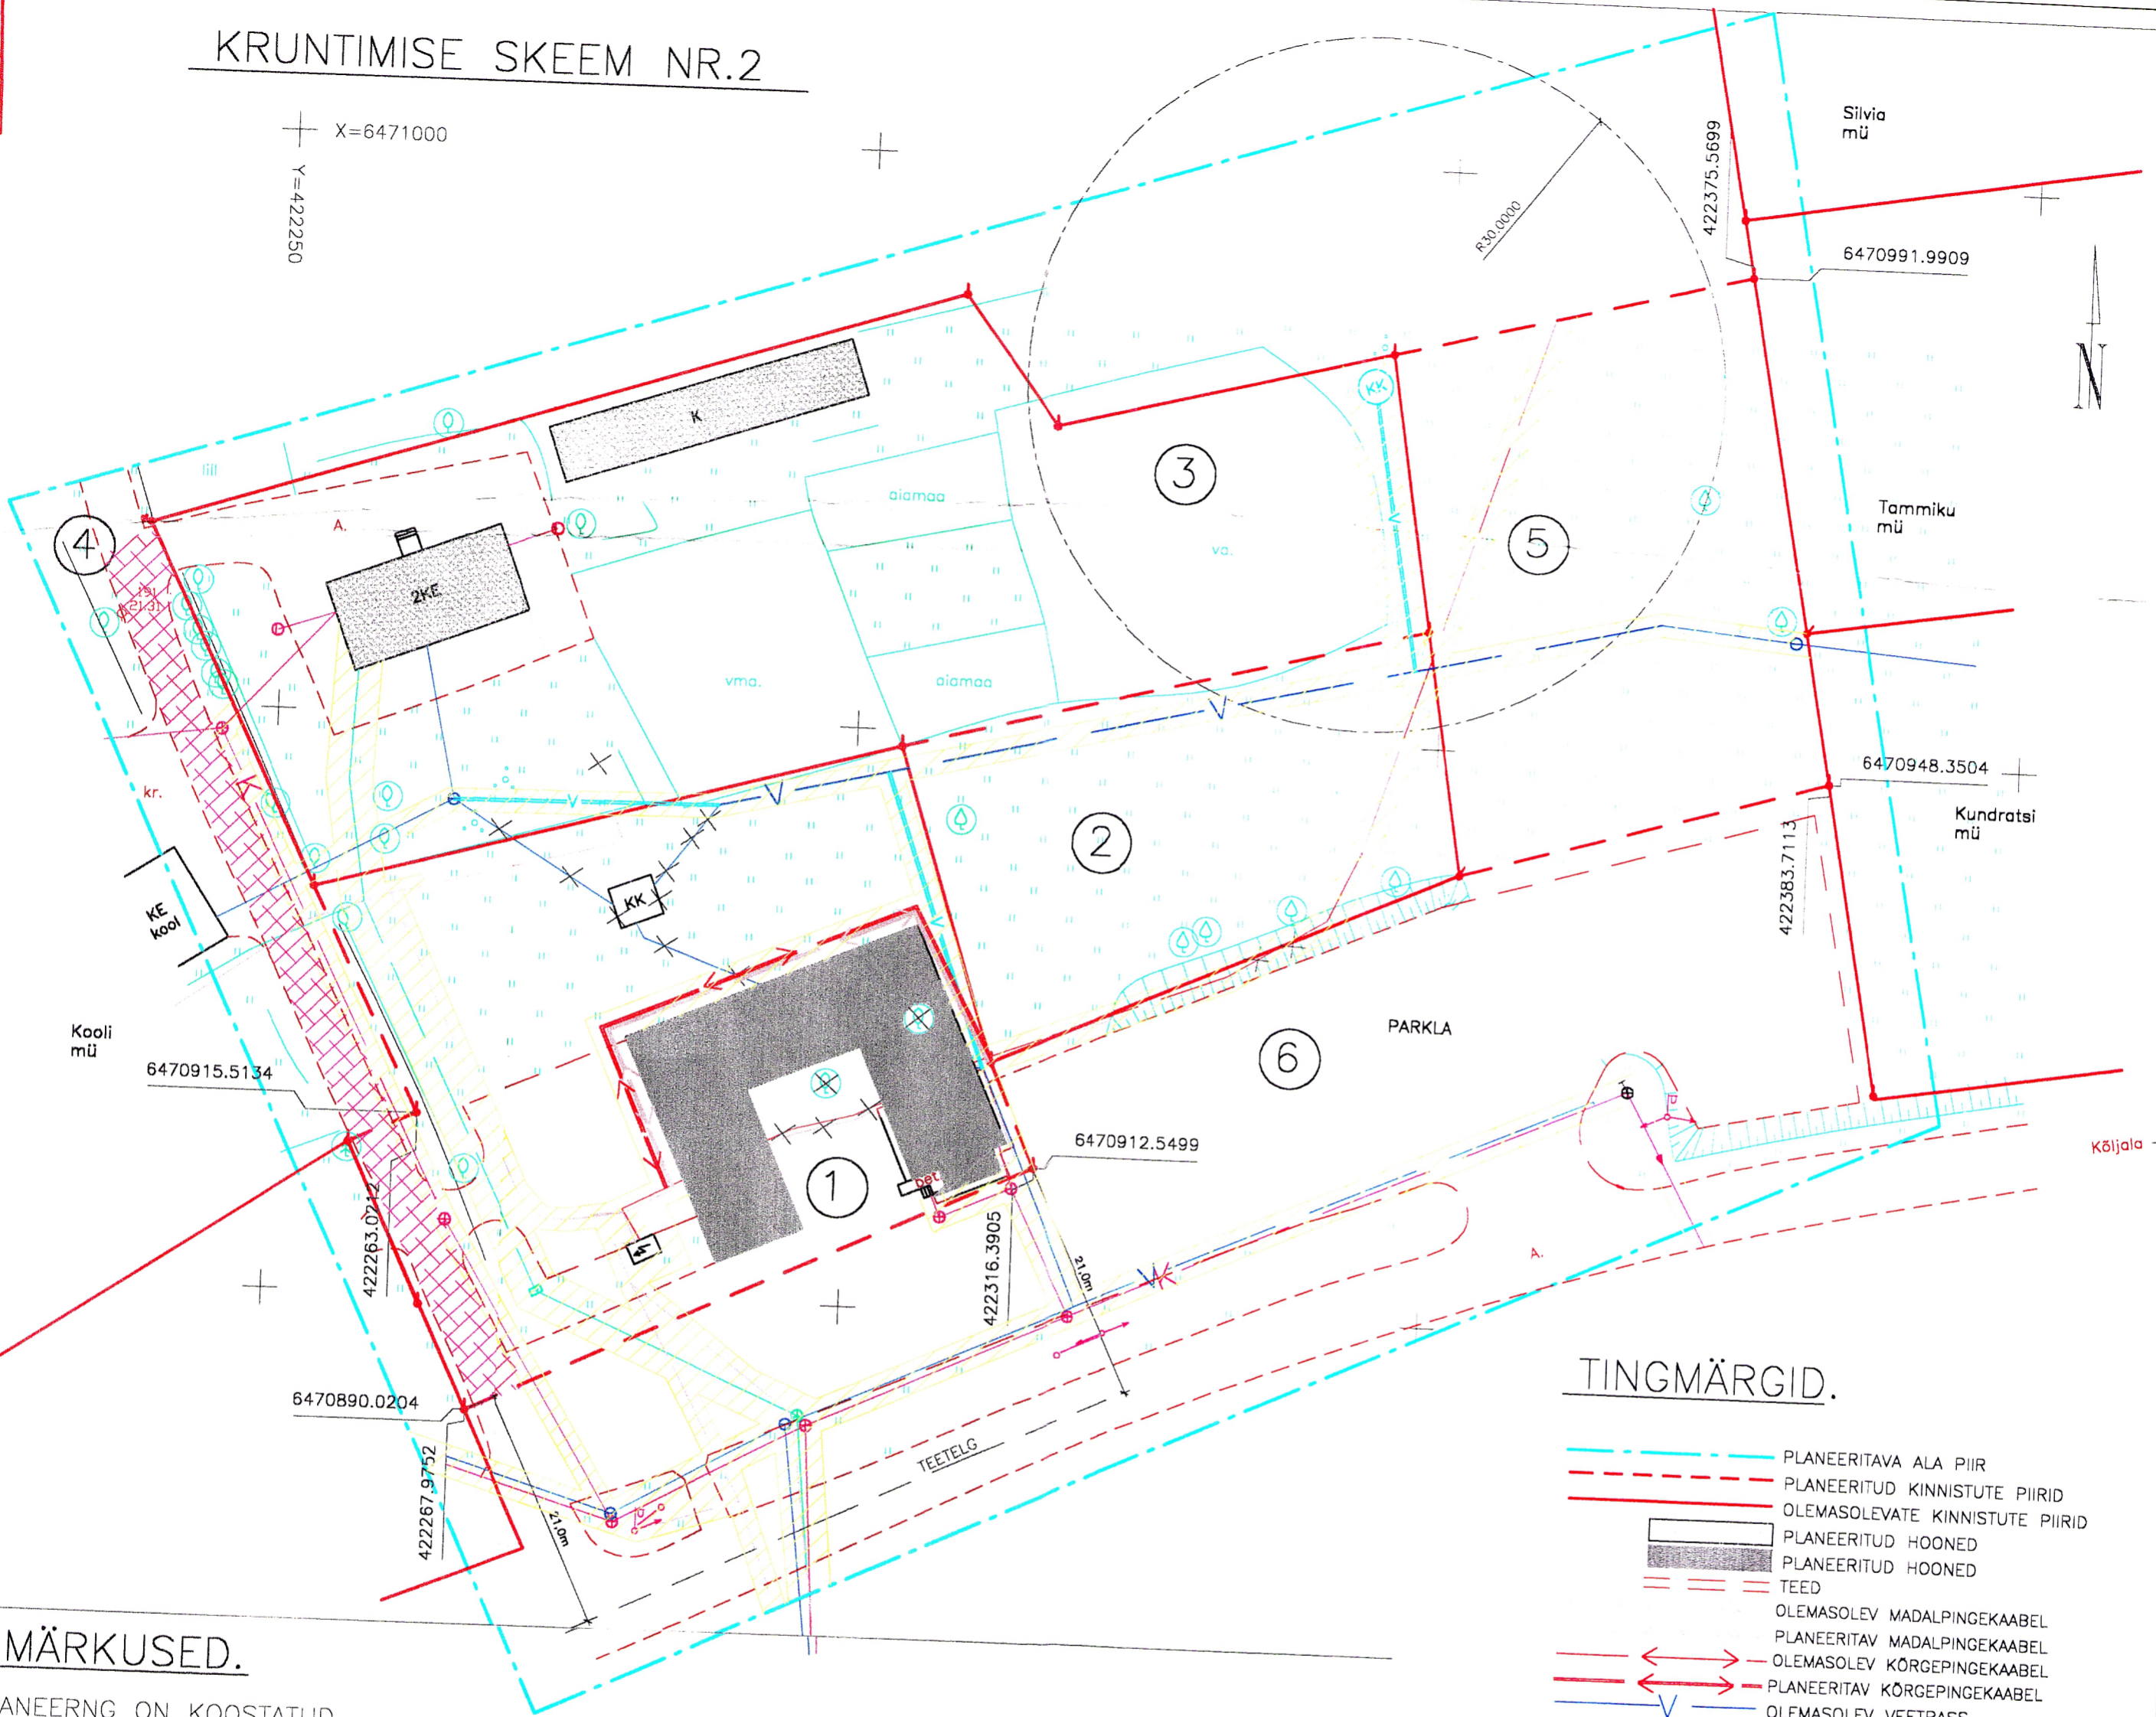

TINGMÄRGID.

- PLANEERITAVA ALA PIIR
- PLANEERITUD KINNISTUTE PIIRID
- OLEMASOLEVATE KINNISTUTE PIIRID
- PLANEERITUD HOONED
- PLANEERITUD HOONED
- TEED
- OLEMASOLEV MADALPINGEKAABEL
- PLANEERITAV MADALPINGEKAABEL
- OLEMASOLEV KÕRGEPINGEKAABEL
- PLANEERITAV KÕRGEPINGEKAABEL
- OLEMASOLEV VEETRASS
- PLANEERITAV VEETRASS
- SIDEKAABEL
- K KANALISATSIOONITRASS
- AÕS §158, "Tehnovõrgud ja rajatised".
- AÕS §156, "Ajutine tee".

MÄRKUSED.

PLANEERING ON KOOSTATUD
GEODEESIABÜROO OÜ
TÖÖ NR.G-93-02 ALUSEL.

POS.	KRUNDI NIMETUS	MAA KASUTAJA VÕI MAA OMANIK	MAAKASUTUSE SIHTOTSTARVE (SÕNADEGA)	MAAKASUTUSE SIHTOTSTARVE (TÄHIS)	PLAN. KRUNDI PINDALA	TÄISEHITUSE (ol. olev ja lubatud)%	KATASTRI TUNNUS	KINNISTU REGISTRIOSA NR.
1	MUSEUMI	PIHTLA VALD	ÜLDMAA	Üm-0051-85%	2234 m ²	3/30		
2		PIHTLA VALD	ÄRIMAA	Ä-002-15%				
3	ÕPETAJATE ELAMU	PIHTLA VALD	ÄRIMAA	Ä-002-50 %	1102 m ²	-/30		
4	KOOLI	PIHTLA VALD	ÜLDMAA	Üm-0051-50%				
5		PIHTLA VALD	ELAMUMAA	EE-0010-100%	3311 m ²	8/30		
6	PARKLA	PIHTLA VALD	ÕHISKONDLIKE HOONETE MAA	Üh-0051-100%	31497 m ²			
		TEEDE VALITSUS	ÜLDMAA	Üm-0051-50%	1439 m ²			
			ÄRIMAA	Ä-002-50%				
			TRANSPORDIMAA	L-007-100 %				

KOOSTAS	K. KEEL	TELLIJA	5
		ALVER SAGUR	
		SAARE MAAKOND, PIHTLA VALD, KAALI JÄRVE ÜMBRUSE DETAILPLANEERINGU MUUDATUS.	TP
		KRUNTIMISE SKEEM NR.2	1:500