


KRUNTIMISE SKEEM NR.1

X=6471000
Y=422250

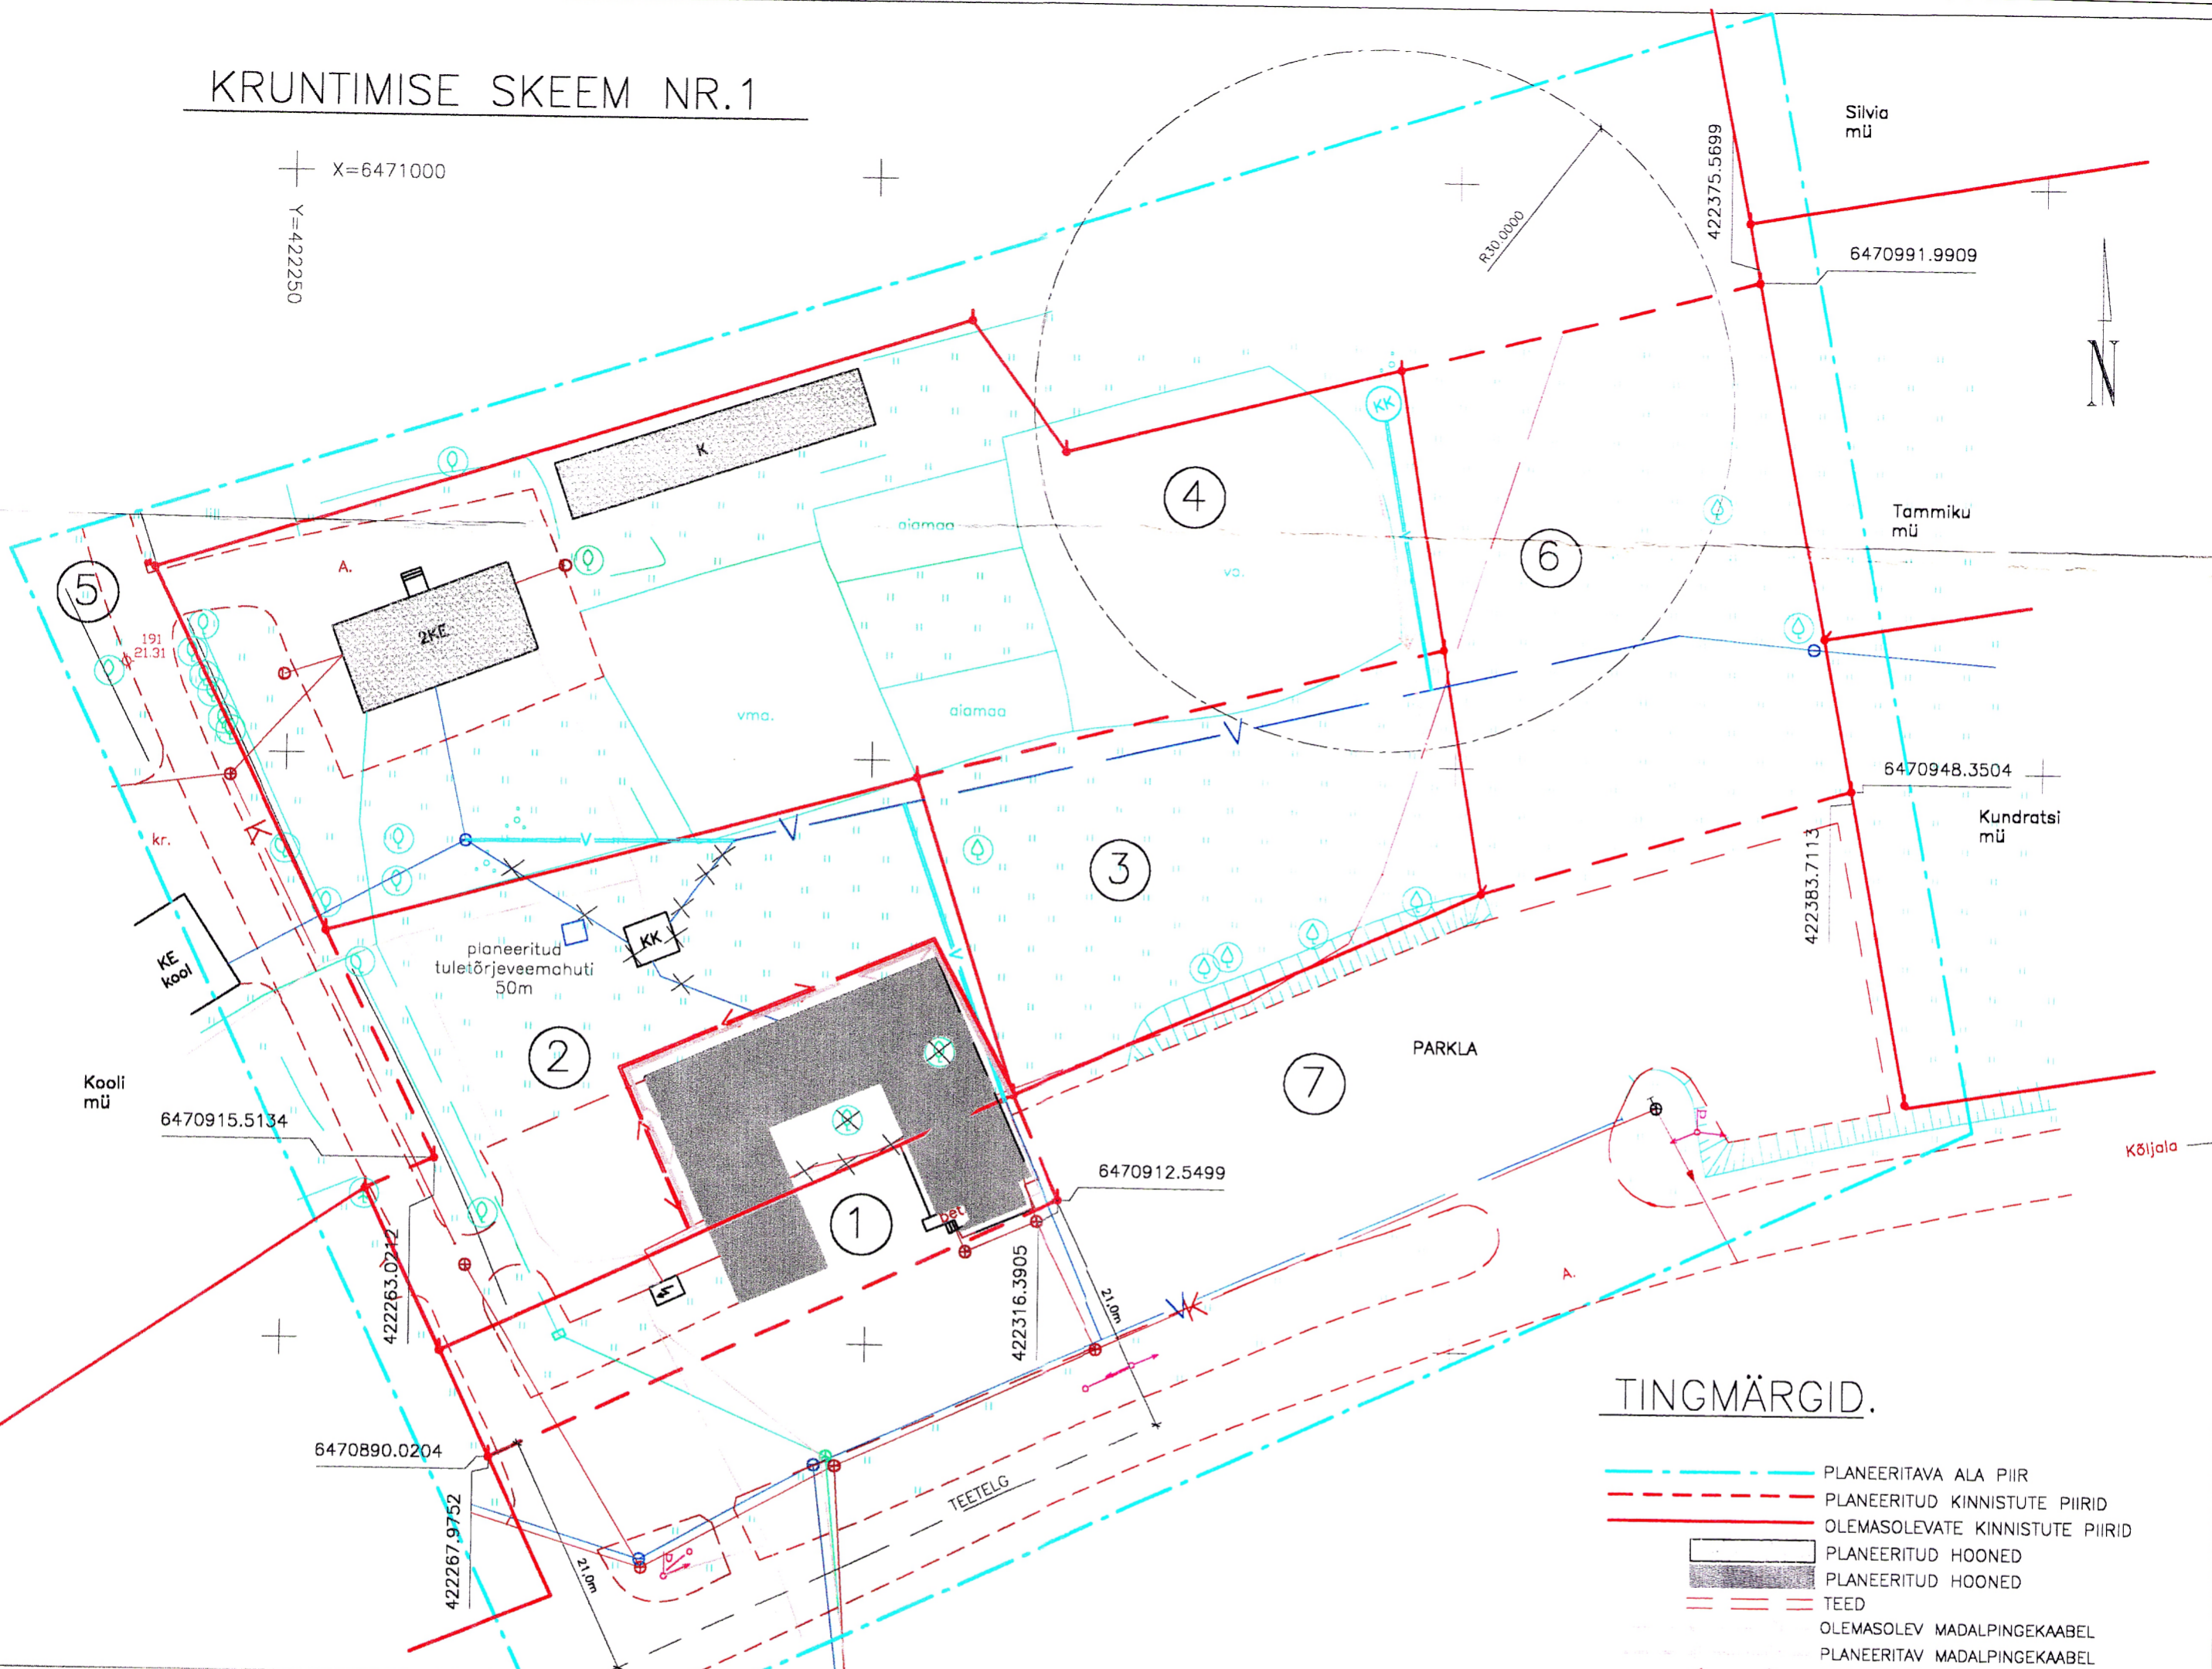

TINGMÄRGID.

- PLANEERITAVA ALA PIIR
- PLANEERITUD KINNISTUTE PIIRID
- OLEMASOLEVATE KINNISTUTE PIIRID
- PLANEERITUD HOONED
- PLANEERITUD HOONED
- TEED
- OLEMASOLEV MADALPINGEKAABEL
- PLANEERITAV MADALPINGEKAABEL
- OLEMASOLEV KÕRGEPINGEKAABEL
- PLANEERITAV KÕRGEPINGEKAABEL
- OLEMASOLEV VEETRASS
- PLANEERITAV VEETRASS
- SIDEKAABEL
- KANALISATSIOONITRASS

MÄRKUSED.

PLANEERING ON KOOSTATUD
GEODEESIABÜROO OÜ
TÖÖ NR.G-93-02 ALUSEL.

POS.	KRUNDI NIMETUS	MAA KASUTAJA VÕI MAA OMANIK	MAAKASUTUSE SIHTOTSTARVE (SÕNADEGA)	MAAKASUTUSE SIHTOTSTARVE (TÄHIS)	PLAN. KRUNDI PINDALA	TÄISEHITUSE (ol. olev ja lubatud)%	KATASTRI TUNNUS	KINNISTU REGISTRIOSA NR.
1	WC TEENINDUSMAA	PIHTLA VALD	ÜLDMAA	Üm-0051-10%	532 ²	12/30		
2	MUUSEUMI	PIHTLA VALD	ÜLDMAA ÄRIMAA	Üm-0051-15% Ä-002-85%	1702 ²	-/30		
3		PIHTLA VALD	ÄRIMAA	Ä-002-50 %	1102m ²	-/30		
4	ÕPETAJATE ELAMU	PIHTLA VALD	ÜLDMAA ELAMUMAA	Üm-0051-50% EE-0010-100%	3311m ²	8/30		
5	KOOLI	PIHTLA VALD	ÜHISKONDLIKE HOONETE MAA	Üh-0051-100%	31497 ²			
6		PIHTLA VALD	ÜLDMAA ÄRIMAA	Üm-0051-50% Ä-002-50%	1439m ²	-		
7	PARKLA	TEEDE VALITSUS	TRANSPORDIMAA	L-007-100 %				

KOOSTAS	K. KEEL	<i>keel</i>	TELLIJA : ALVER SAGUR	4
			SAARE MAAKOND, PIHTLA VALD, KAALI JÄRVE ÜMBRUSE DETAILPLANEERINGU MUUDATUS.	TP
			KRUNTIMISE SKEEM NR.1	1:500