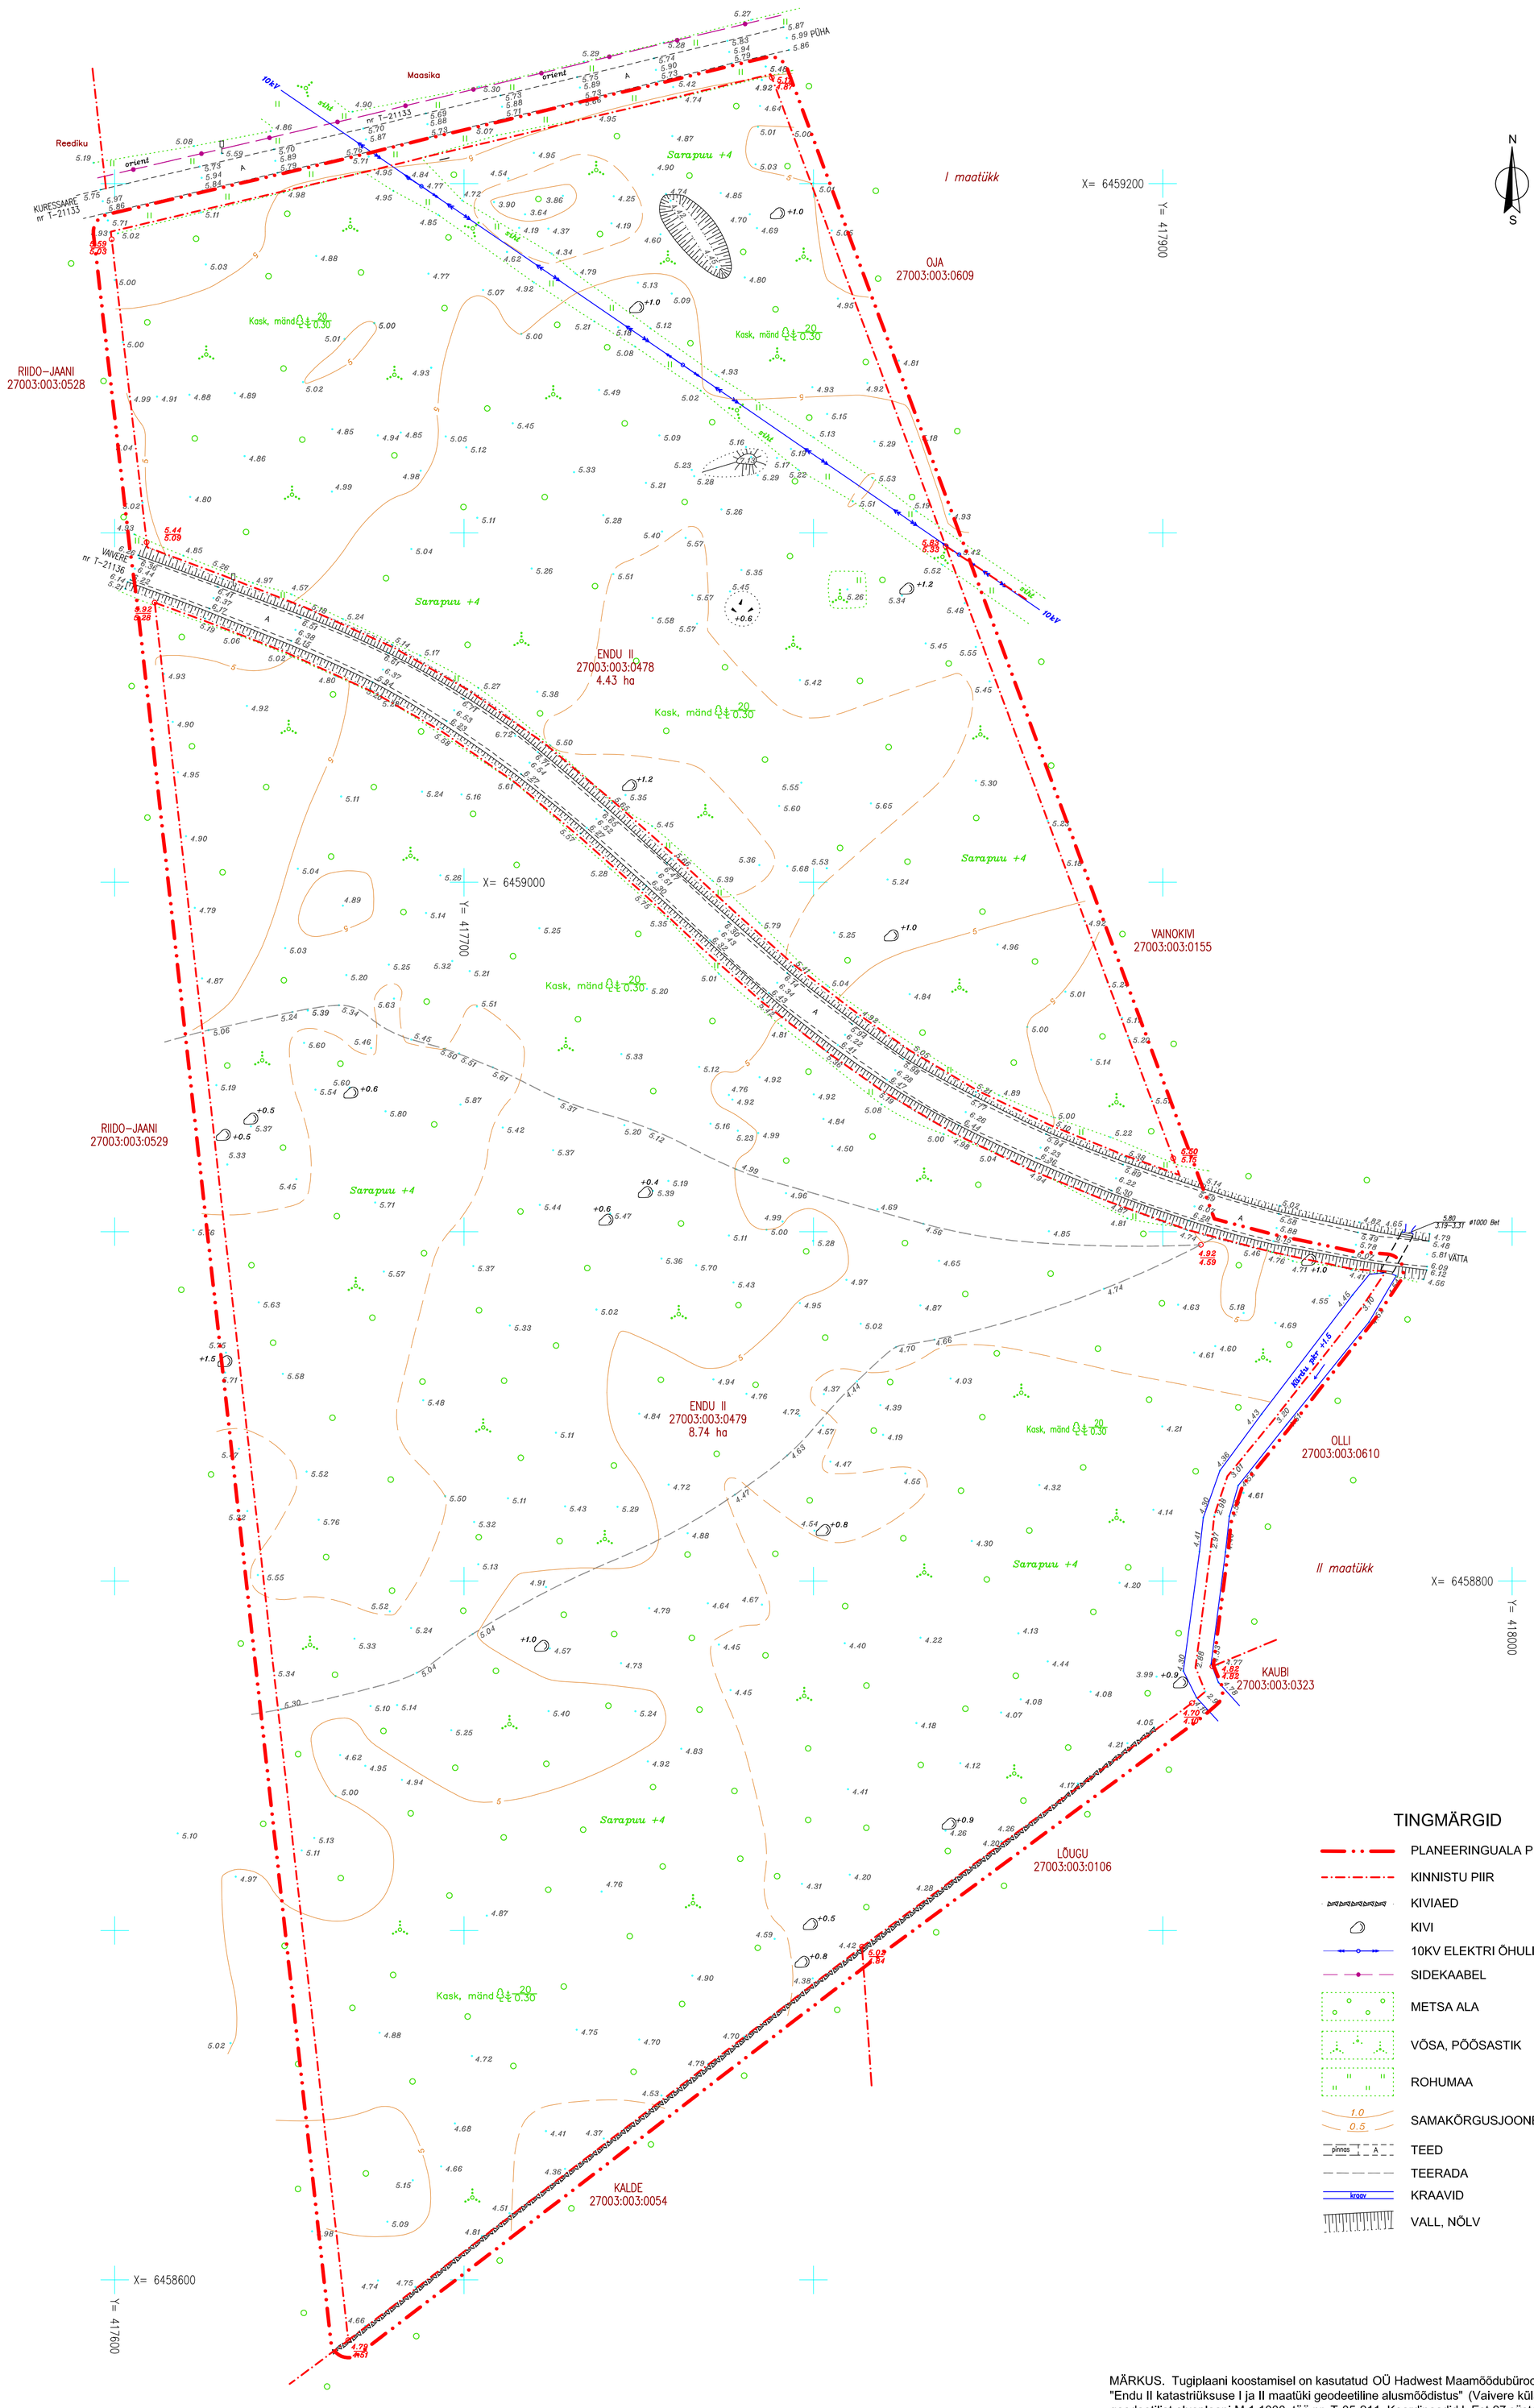

TINGMÄRGID

- PLANEERINGUALA PIIR (ca 13,17 ha)
- KINNISTU PIIR
- KIVIAED
- KIVI
- 10KV ELEKTRI ÕHULIIN
- SIDEKAABEL
- METSA ALA
- VÕSA, PÕÕSASTIK
- ROHUMAA
- 1.0 / 0.5 SAMAKÕRGUSJOONED
- pinnas A TEED
- TEERADA
- kraav KRAAVID
- VALL, NÕLV

MÄRKUS. Tugiplaani koostamisel on kasutatud OÜ Hadwest Maamõõdubüroo poolt oktoober 2005.a. koostatud "Endu II katastriüksuse I ja II maatüki geodeetiline alusmõõdistus" (Vaivere küla, Kaarma vald, Saaremaa) geodeetilist alusplaani M 1:1000, töö nr. T-05-211. Koordinaadid L.Est-97 süsteemis, kõrgused BK77 süsteemis. Piirimärgid looduses üle mõõdistatud.

Autodesk Architectural Desktop 2006 Lit. 343-87437634, ArchiCAD 6.0 Lit. 112214177, AutoCAD LT Lit. 341- 48226924

TELLIJA: AARE SIILBEK	SADAMA tn.15, TELEFON: 463 2024, Reg. Nr. 10058058	KÄRDLA 92412, TELEFAX: 462 2660, MTR – EH10058058-0001	HIIUMAA, E-MAIL: dagopen@hot.ee, Muinsuskaits. – E 15/2002 E
ARHITEKT-PLANEERIJA: J. KUUSEMETS	OBJEKT: ENDU II M/Ü MAAALA DETAILPLANEERING, Vaivere küla, Kaarma vald, Saaremaa		DAGOpen OÜ PROJEKTBÜROO
PLANEERIJA: T. ELSTEIN	JOONIS: TUGIPLAAN		TÖÖ NR. 05 - 149
KOOSTAMISE KUUPÄEV: 01.03.2006.a.			STAAD: DP; LEHTI: 3; LEHT: 1
VÄLJATRÜKKIMISE KUUPÄEV: 11.10.2006.a.			MÕÕT 1 : 1000