


Pos.	Krundi aadress	Maa asutaja või maa omanik	Maakasutuse sihtotstarve (sõnadega)	Maakasutuse sihtotstarve (tähis)	Krundi pindala ha
1	Ehituse II osa	Nasva Ehitus-ostueesõigusega erastaja	maatulundusmaa elektrienergiatootmisemaa	M-80% OE-20%	2,89
2	Lepiku II osa	riigi vaba maa	maatulundusmaa elektrienergiatootmisemaa	M-80% OE-20%	5.3

EHITUSE II OSA JA LEPIKU II OSA  
MAAÜKSUSTE DETAILPLANEERING.  
NASVA JA MÄNDJALA KÜLA, KAARMA VALD.

Põhijoonis.

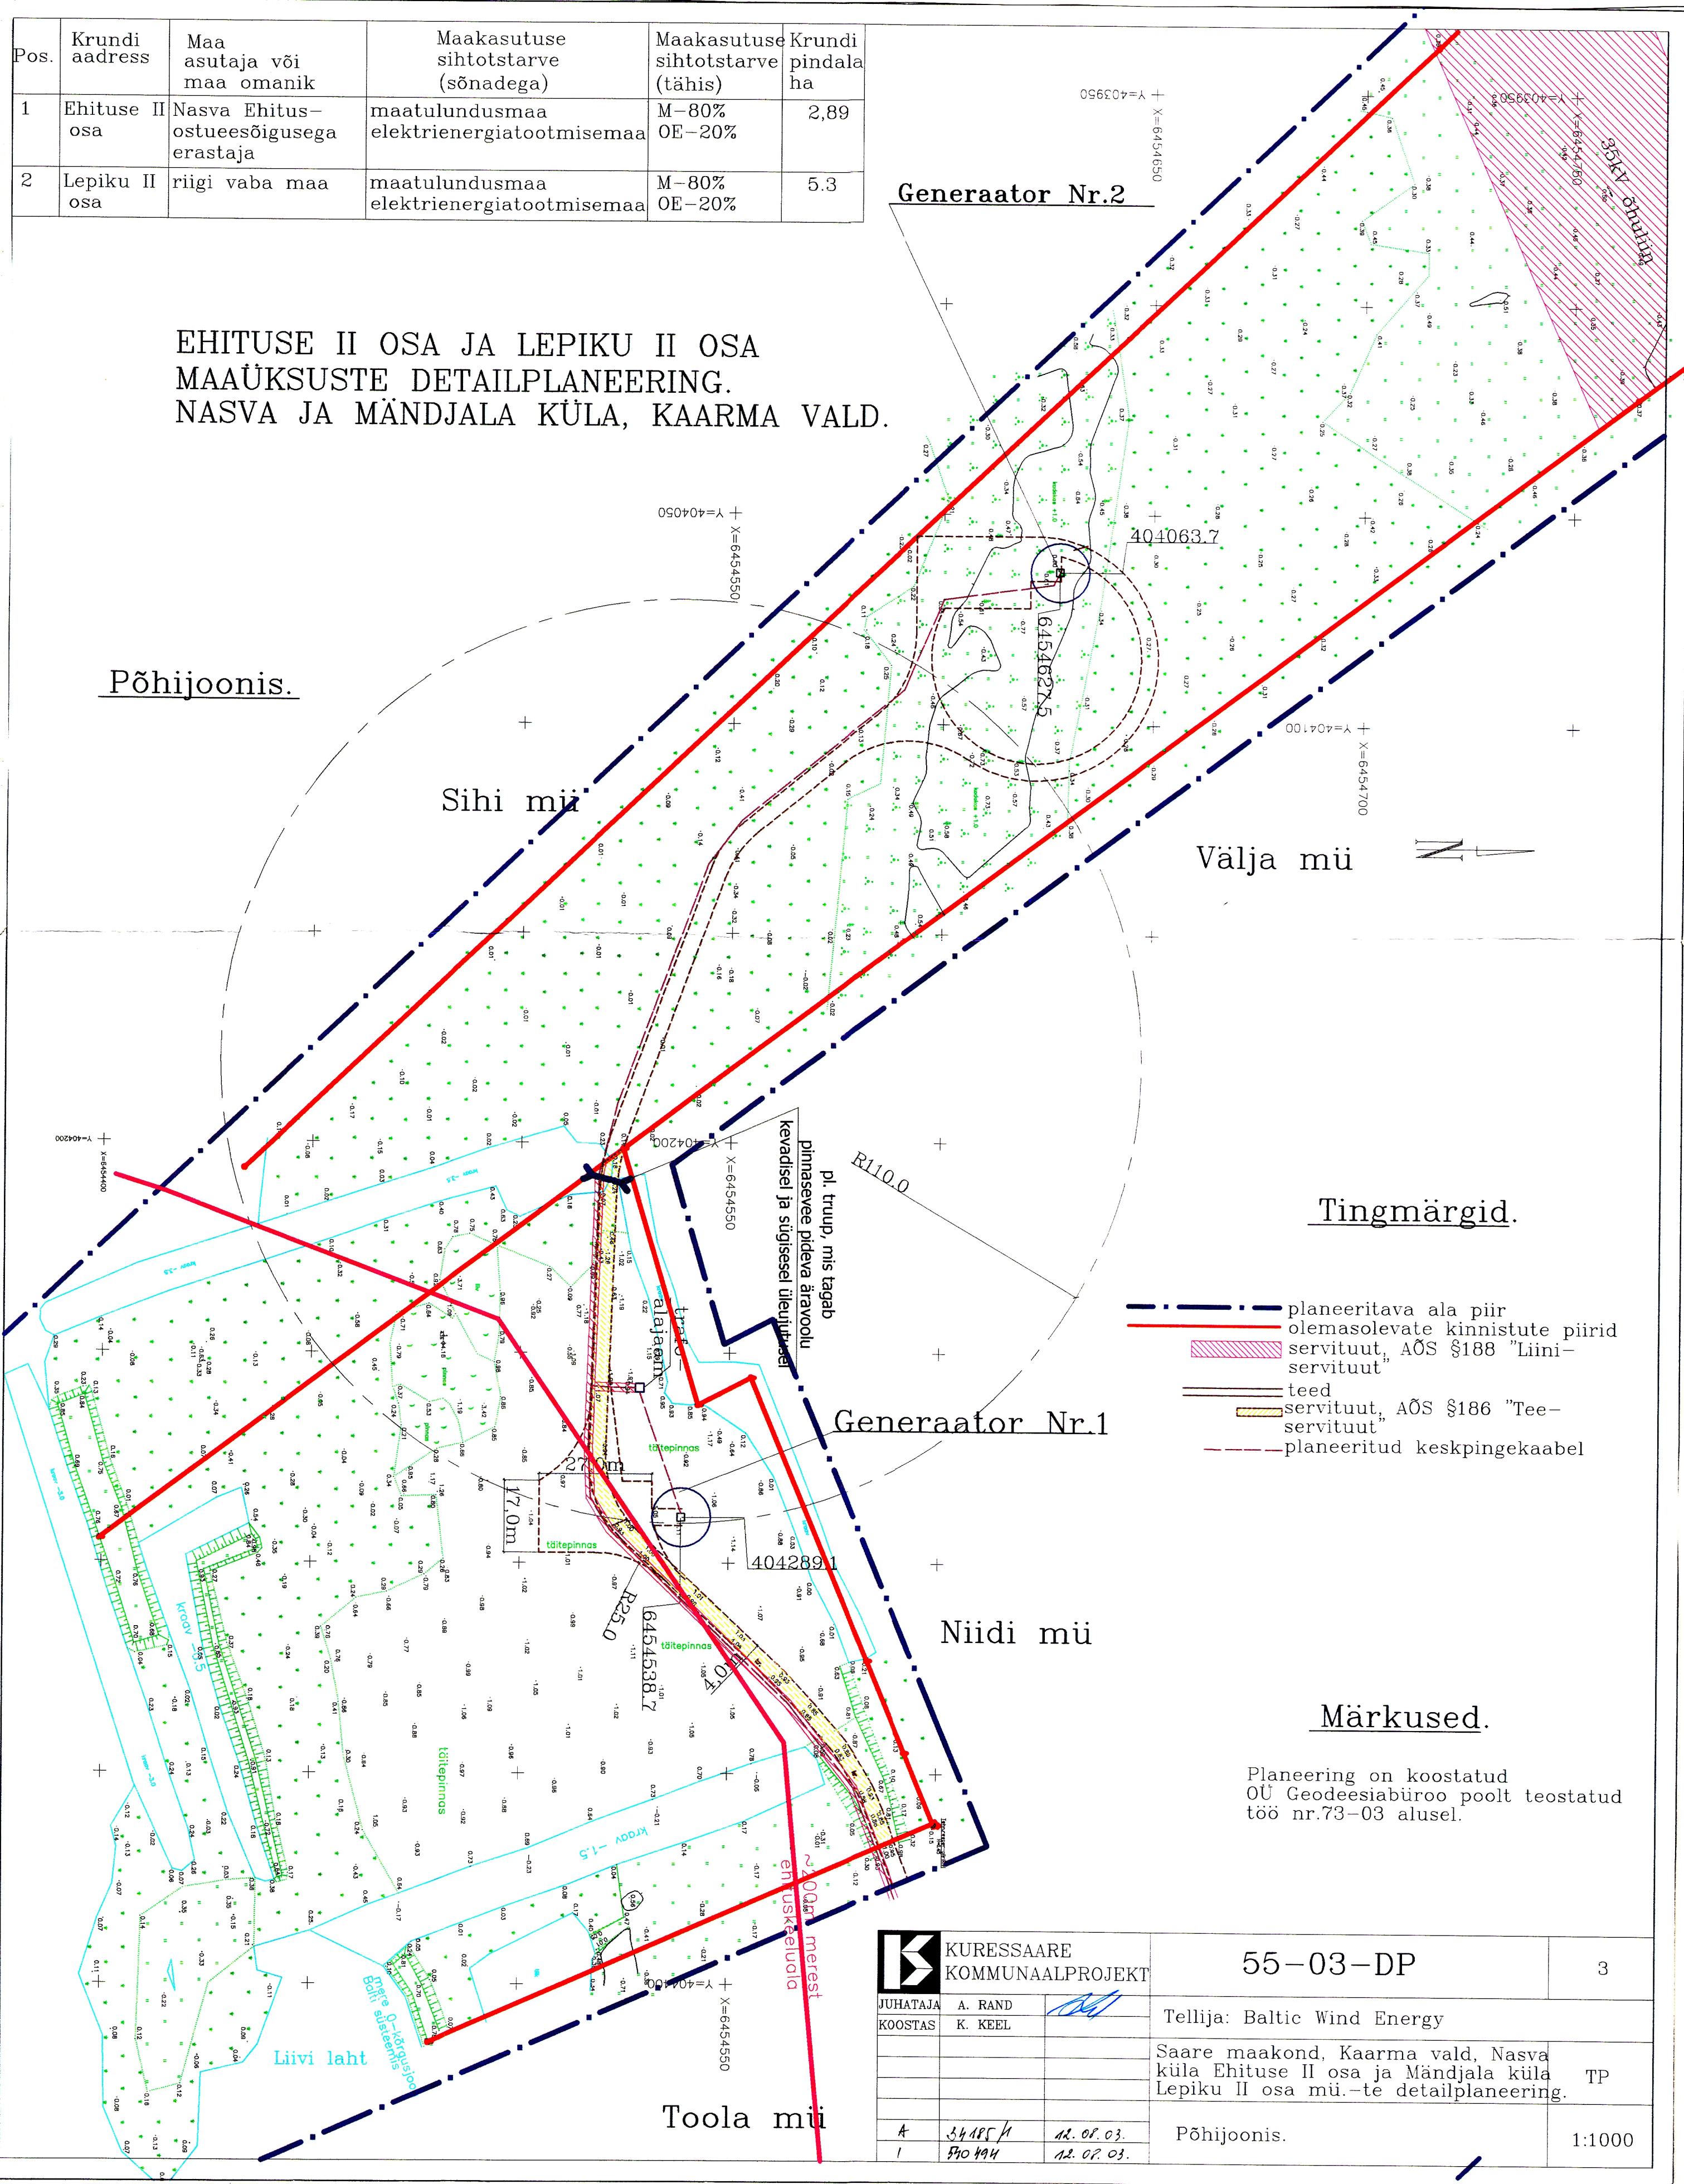

Generaator Nr.2


Generaator Nr.1

Tingmärgid.

- planeeritava ala piir
- olemasolevate kinnistute piirid
- servituut, AÕS §188 "Liini-servituut"
- teed
- servituut, AÕS §186 "Tee-servituut"
- planeeritud keskpingekaabel

Märkused.

Planeering on koostatud OÜ Geodeesibüroo poolt teostatud töö nr.73-03 alusel.

 KURESSAARE KOMMUNAALPROJEKT		55-03-DP		3
		JUHATAJA A. RAND KOOSTAS K. KEEL		Tellija: Baltic Wind Energy
		Saare maakond, Kaarma vald, Nasva küla Ehituse II osa ja Mändjala küla Lepiku II osa mü.-te detailplaneering.		TP
		Põhijoonis.		1:1000
A	34185/1	12.08.03.		
I	590494	12.08.03.		