


Kinnistu aadress	Maa omanik	Maakasutuse sihtotstarve	Kinnistu pindala ha	Katastri tunnus	Kinnistu reg. nr.
Liisu	Airi Tarvis	Maatulundusmaa-M-100%	4,1	34801:008:0338	151034
Kooli	Viihdejakelu OY	Maatulundusmaa-M-100%	2,97	34801:008:0266	3106134
Männivälja	Viihdejakelu OY	Maatulundusmaa-M-100%	3,36	34801:008:0267	3106234

SAAREMAA, KAARMA VALD,
MÄNDJALA KÜLA, LIISU, KOOLI JA MÄNNIVÄLJA
MAAÜKSUSTE DETAILPLANEERING.
TUGIPLAAN. M 1:1000

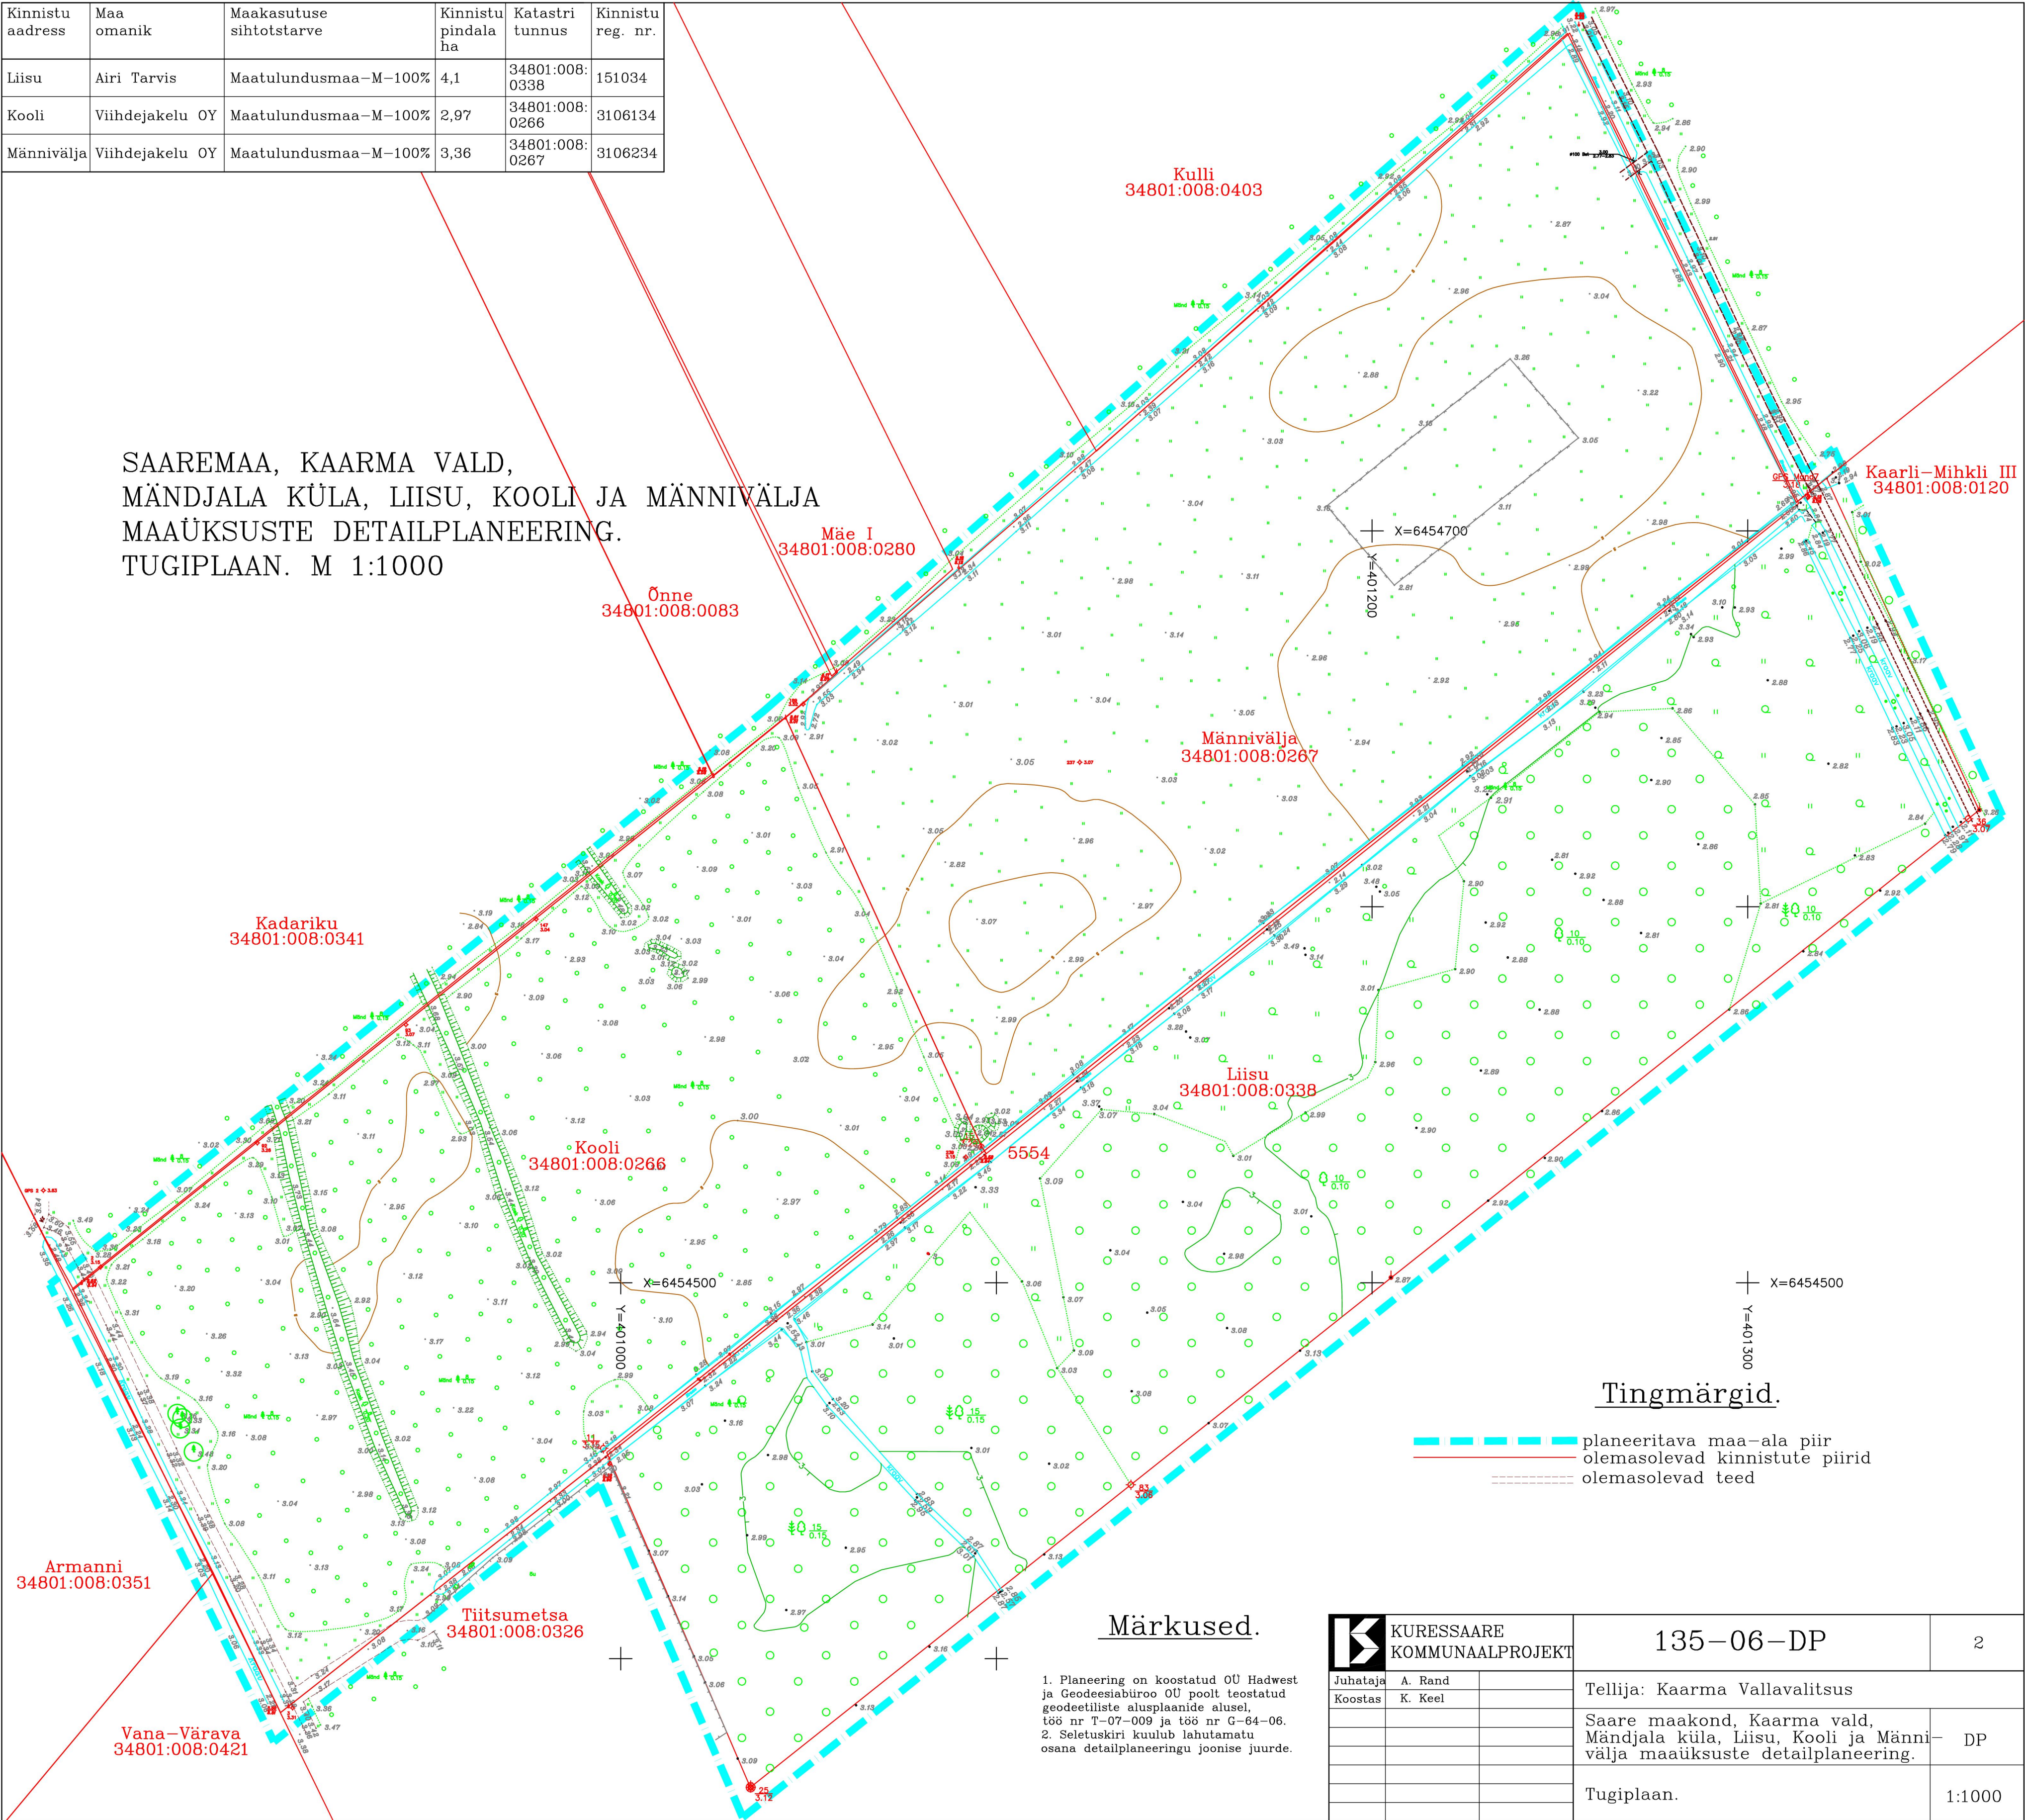

Tingmärgid.

- planeeritava maa-ala piir
- olemasolevad kinnistute piirid
- olemasolevad teed

Märkused.

- Planeering on koostatud OU Hadwest ja Geodeesibüroo OU poolt teostatud geodeetiliste alusplaanide alusel, töö nr T-07-009 ja töö nr G-64-06.
- Seletuskiri kuulub lahutamatu osana detailplaneeringu joonise juurde.

KURESSAARE KOMMUNAALPROJEKT		135-06-DP	2
Juhataja	A. Rend	Tellija: Kaarma Vallavalitsus	
Koostas	K. Keel		
		Saare maakond, Kaarma vald, Mändjala küla, Liisu, Kooli ja Männivälja maaüksuste detailplaneering.	
		Tugiplaan.	1:1000