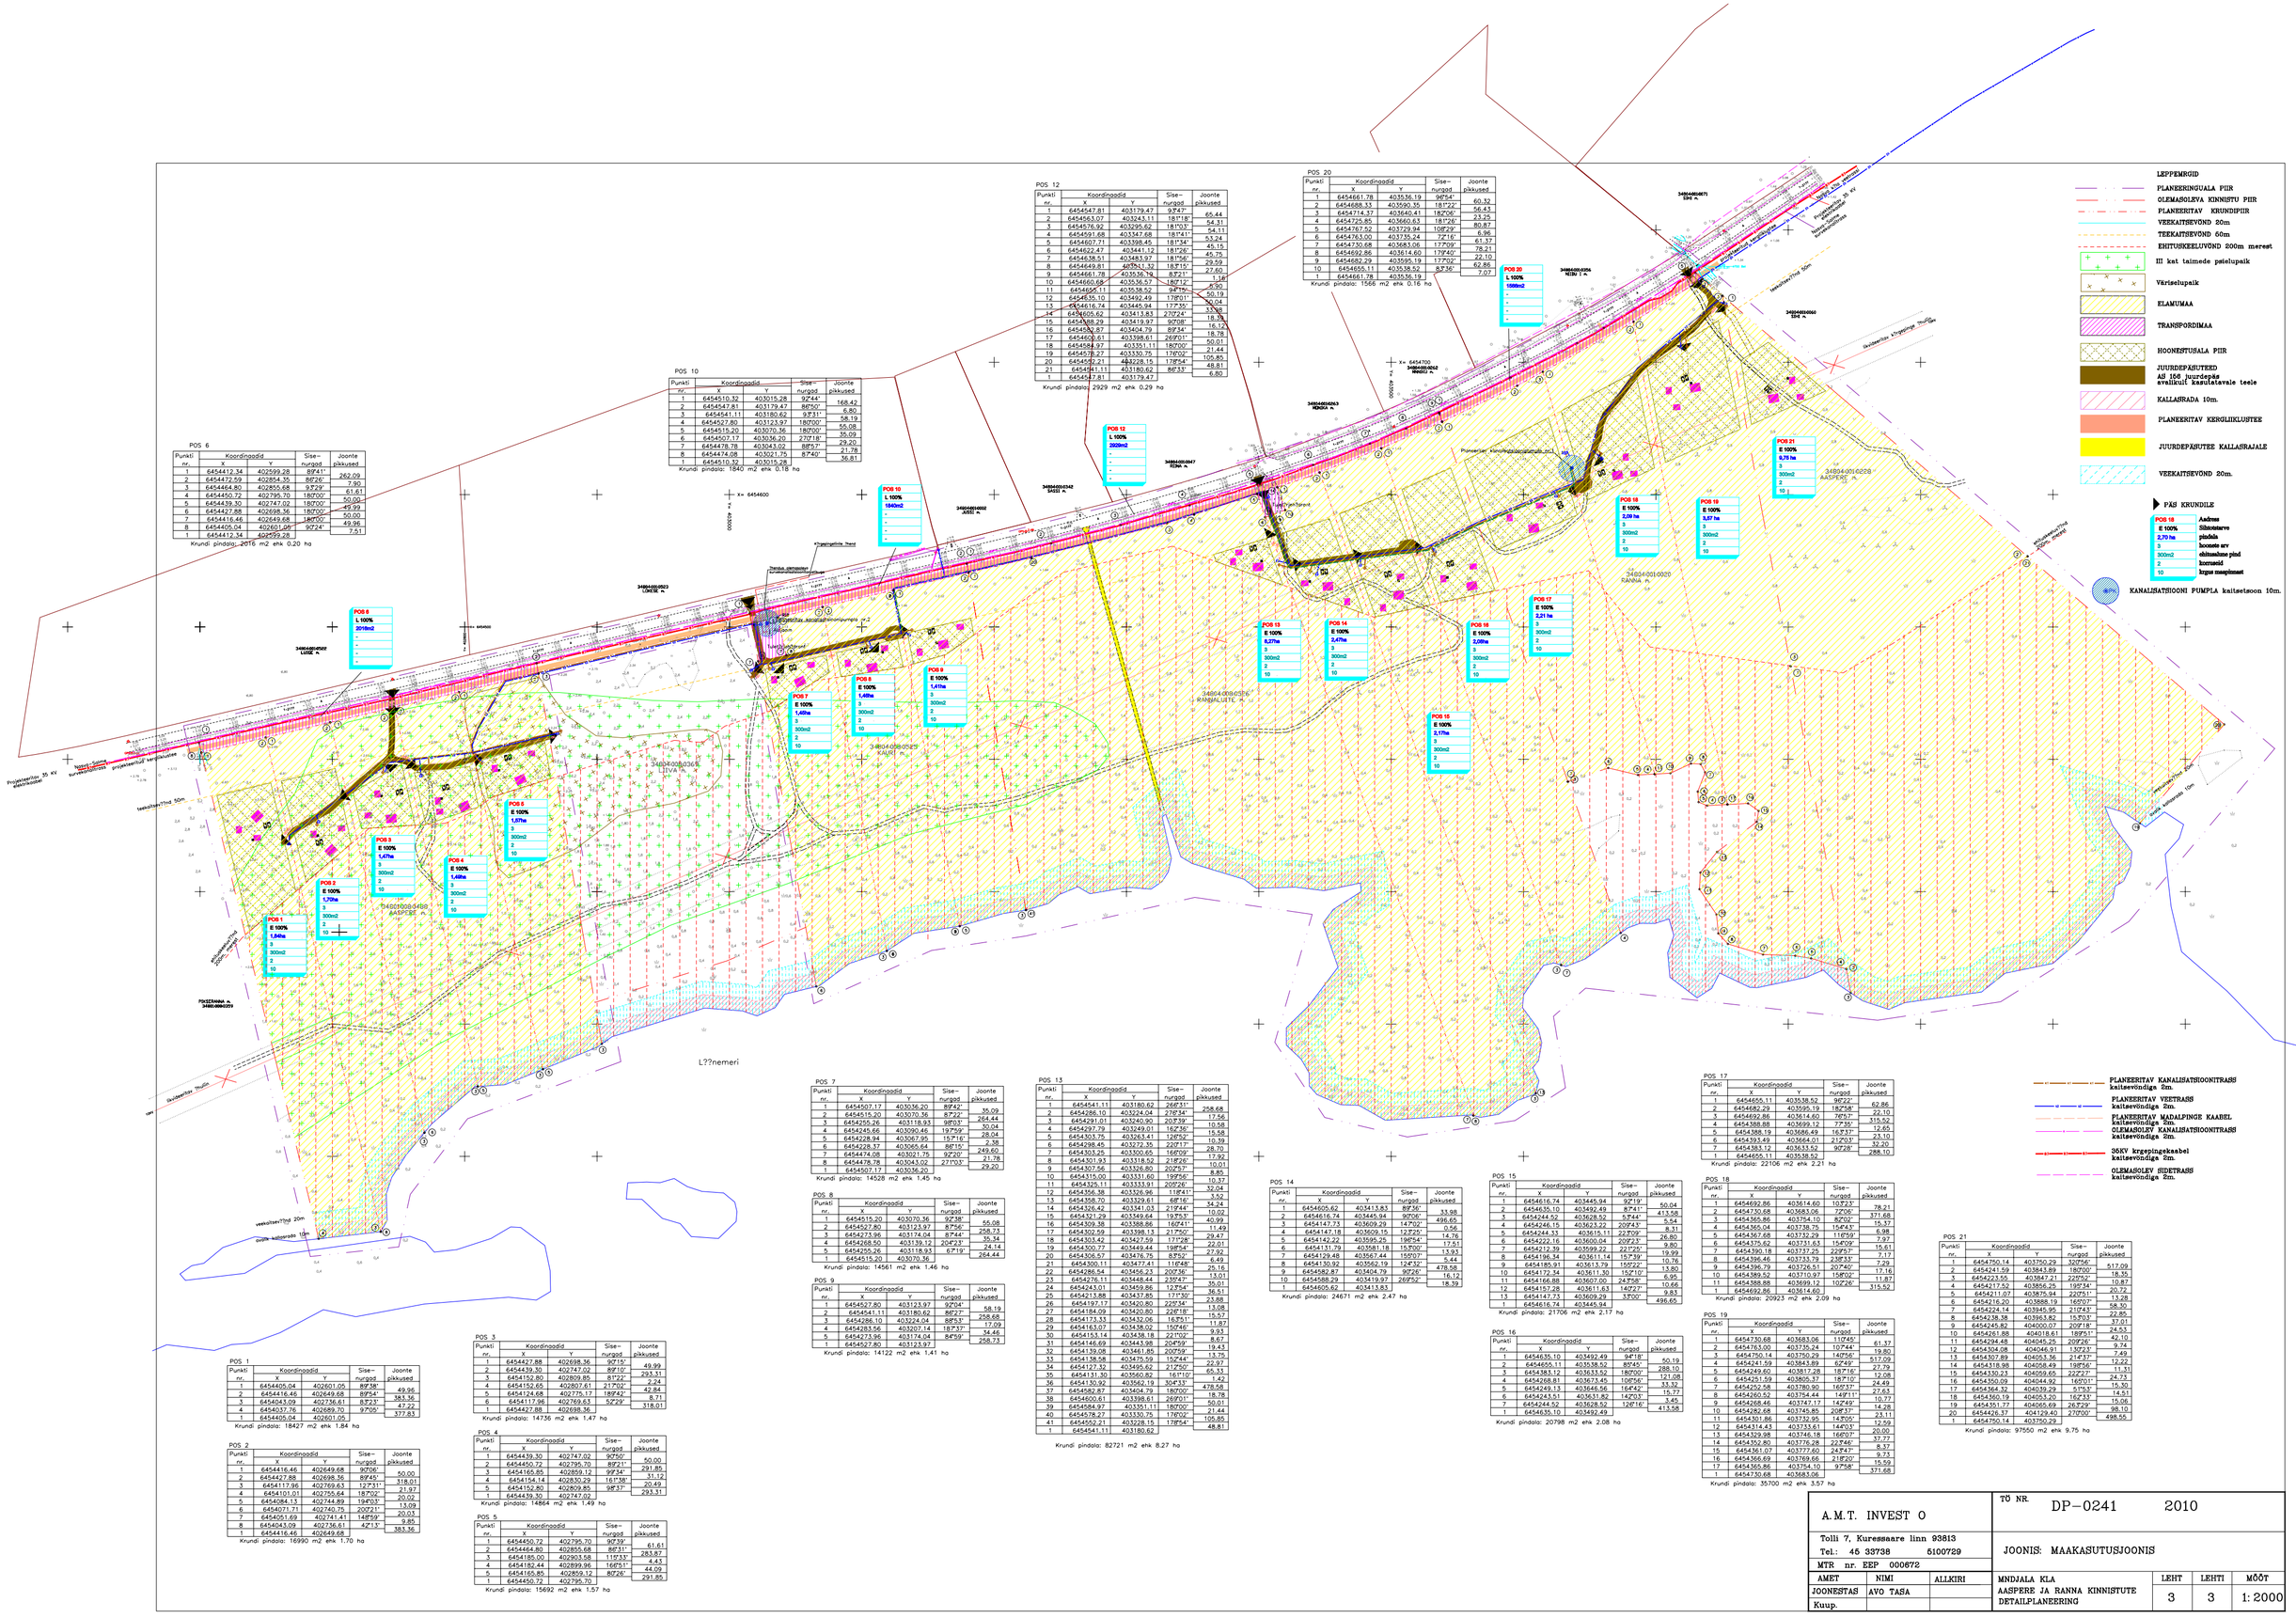

POS 6

Punkti nr.	Koordinaadid X	Y	Sise-nurgad	Joonte pikkused
1	6454412.34	402599.28	89°41'	262.09
2	6454472.59	402854.35	86°26'	7.90
3	6454464.80	402855.68	93°29'	61.61
4	6454450.72	402795.70	180°00'	50.00
5	6454439.30	402747.02	180°00'	49.99
6	6454427.88	402698.36	180°00'	50.00
7	6454416.46	402649.68	180°00'	49.96
8	6454405.04	402601.05	90°24'	7.51
1	6454412.34	402599.28		

Krundi pindala: 2016 m2 ehk 0.20 ha

POS 10

Punkti nr.	Koordinaadid X	Y	Sise-nurgad	Joonte pikkused
1	6454510.32	403015.28	97°44'	168.42
2	6454547.81	403179.47	86°50'	6.80
3	6454541.11	403180.62	93°31'	58.19
4	6454527.80	403123.97	180°00'	55.08
5	6454515.20	403070.36	180°00'	35.09
6	6454507.17	403036.20	270°18'	29.20
7	6454478.78	403043.02	88°57'	21.78
8	6454474.08	403021.75	87°40'	36.81
1	6454510.32	403015.28		

Krundi pindala: 1840 m2 ehk 0.18 ha

POS 12

Punkti nr.	Koordinaadid X	Y	Sise-nurgad	Joonte pikkused
1	6454541.11	403179.47	90°54'	65.44
2	6454563.07	403243.11	181°18'	54.31
3	6454576.92	403295.62	181°03'	54.11
4	6454591.68	403347.68	181°41'	53.24
5	6454607.71	403398.45	181°34'	45.15
6	6454622.47	403441.12	181°26'	45.75
7	6454638.51	403483.97	181°56'	29.59
8	6454649.81	403511.32	183°15'	27.60
9	6454661.78	403536.19	83°21'	1.16
10	6454660.68	403536.57	180°12'	8.90
11	6454656.11	403538.52	92°56'	50.19
12	6454635.10	403492.49	178°01'	50.04
13	6454616.74	403445.94	177°35'	33.98
14	6454605.62	403413.83	270°24'	18.78
15	6454588.29	403419.97	97°08'	16.12
16	6454582.87	403404.79	89°34'	18.78
17	6454600.61	403398.61	269°01'	50.01
18	6454598.97	403351.11	180°00'	21.44
19	6454577.27	403330.75	179°02'	105.85
20	6454552.21	403228.15	178°54'	48.81
21	6454541.11	403180.62	90°13'	6.80
1	6454547.81	403179.47		

Krundi pindala: 2929 m2 ehk 0.29 ha

POS 20

Punkti nr.	Koordinaadid X	Y	Sise-nurgad	Joonte pikkused
1	6454661.78	403536.19	96°54'	60.32
2	6454688.33	403590.35	181°22'	56.43
3	6454714.37	403640.41	182°06'	23.25
4	6454725.85	403660.63	181°26'	80.87
5	6454767.52	403729.94	108°29'	6.96
6	6454763.00	403735.24	72°16'	61.37
7	6454730.68	403683.06	177°09'	78.21
8	6454692.86	403614.60	179°40'	22.10
9	6454682.29	403595.19	177°02'	62.86
10	6454655.11	403538.52	93°26'	288.10
1	6454661.78	403536.19		

Krundi pindala: 1566 m2 ehk 0.16 ha

POS 1

nr.	X	Y	Sise-nurgad	Joonte pikkused
1	6454405.04	402601.05	89°38'	49.96
2	6454416.46	402649.68	89°54'	383.36
3	6454043.09	402736.61	87°13'	47.22
4	6454037.76	402689.70	97°06'	377.83
1	6454405.04	402601.05		

Krundi pindala: 18427 m2 ehk 1.84 ha

POS 2

nr.	X	Y	Sise-nurgad	Joonte pikkused
1	6454416.46	402649.68	90°06'	50.00
2	6454427.88	402698.36	89°45'	318.01
3	6454117.96	402769.63	127°31'	21.97
4	6454101.01	402755.64	187°02'	20.02
5	6454084.13	402744.89	194°03'	13.09
6	6454071.71	402740.75	200°21'	20.03
7	6454051.69	402741.41	148°59'	9.85
8	6454043.09	402736.61	42°13'	383.36
1	6454416.46	402649.68		

Krundi pindala: 16990 m2 ehk 1.70 ha

POS 3

nr.	X	Y	Sise-nurgad	Joonte pikkused
1	6454427.88	402698.36	90°15'	49.99
2	6454439.30	402747.02	89°10'	293.31
3	6454152.80	402809.85	81°22'	2.24
4	6454152.65	402807.61	217°02'	42.84
5	6454124.68	402775.17	180°42'	8.74
6	6454117.96	402769.63	52°29'	318.01
1	6454427.88	402698.36		

Krundi pindala: 14736 m2 ehk 1.47 ha

POS 4

nr.	X	Y	Sise-nurgad	Joonte pikkused
1	6454439.30	402747.02	90°50'	50.00
2	6454450.72	402795.70	89°21'	291.85
3	6454165.85	402859.12	99°34'	31.12
4	6454154.14	402830.29	181°38'	20.49
5	6454152.80	402809.85	98°37'	293.31
1	6454439.30	402747.02		

Krundi pindala: 14864 m2 ehk 1.49 ha

POS 5

nr.	X	Y	Sise-nurgad	Joonte pikkused
1	6454450.72	402795.70	90°59'	61.61
2	6454464.80	402855.68	86°31'	283.87
3	6454185.00	402903.58	113°33'	4.43
4	6454182.44	402899.96	166°51'	44.09
5	6454165.85	402859.12	80°26'	291.85
1	6454450.72	402795.70		

Krundi pindala: 15692 m2 ehk 1.57 ha

POS 7

nr.	X	Y	Sise-nurgad	Joonte pikkused
1	6454507.17	403036.20	89°42'	35.09
2	6454515.20	403070.36	87°22'	264.44
3	6454255.26	403118.93	98°03'	30.04
4	6454245.66	403090.46	193°59'	28.04
5	6454228.94	403067.95	157°16'	2.38
6	6454228.37	403065.64	88°15'	249.60
7	6454474.08	403021.75	92°20'	21.78
8	6454478.78	403043.02	271°03'	29.20
1	6454507.17	403036.20		

Krundi pindala: 14528 m2 ehk 1.45 ha

POS 8

nr.	X	Y	Sise-nurgad	Joonte pikkused
1	6454515.20	403070.36	92°38'	55.08
2	6454527.80	403123.97	87°56'	258.73
3	6454273.96	403174.04	87°44'	35.34
4	6454268.50	403139.12	204°23'	24.14
5	6454255.26	403118.93	67°19'	264.44
1	6454515.20	403070.36		

Krundi pindala: 14561 m2 ehk 1.46 ha

POS 9

nr.	X	Y	Sise-nurgad	Joonte pikkused
1	6454527.80	403123.97	92°04'	58.19
2	6454541.11	403180.62	86°27'	258.68
3	6454286.10	403224.04	88°53'	17.09
4	6454283.56	403207.14	187°37'	34.46
5	6454273.96	403174.04	84°59'	258.73
1	6454527.80	403123.97		

Krundi pindala: 14122 m2 ehk 1.41 ha

POS 13

Punkti nr.	Koordinaadid X	Y	Sise-nurgad	Joonte pikkused
1	6454541.11	403180.62	268°31'	258.68
2	6454286.10	403224.04	278°34'	17.56
3	6454291.01	403240.90	210°39'	10.58
4	6454297.79	403249.01	162°36'	15.58
5	6454303.75	403263.41	128°52'	10.39
6	6454298.45	403272.35	220°17'	28.70
7	6454303.25	403300.65	166°09'	17.92
8	6454301.93	403318.52	218°26'	10.01
9	6454307.56	403326.80	209°57'	10.01
10	6454315.00	403331.60	193°56'	8.85
11	6454325.11	403333.91	209°26'	10.37
12	6454356.38	403326.96	118°41'	32.04
13	6454358.70	403329.61	68°16'	3.52
14	6454326.42	403341.03	219°44'	34.24
15	6454321.29	403349.64	193°53'	10.02
16	6454309.38	403388.86	160°41'	40.99
17	6454302.59	403398.13	217°50'	11.49
18	6454303.42	403427.59	171°28'	29.47
19	6454300.77	403449.44	198°54'	22.01
20	6454306.57	403476.75	83°52'	27.92
21	6454300.11	403477.41	118°48'	6.49
22	6454286.54	403456.23	200°36'	25.16
23	6454276.11	403446.44	259°41'	13.01
24	6454243.01	403459.86	112°54'	35.01
25	6454251.88	403437.85	177°30'	36.51
26	6454197.17	403420.80	229°34'	23.88
27	6454184.09	403420.80	226°18'	13.08
28	6454173.33	403432.06	163°51'	15.57
29	6454163.07	403438.02	152°46'	11.87
30	6454153.14	403438.18	211°52'	9.93
31	6454146.69	403443.98	204°59'	8.67
32	6454139.08	403461.85	200°59'	19.43
33	6454138.58	403479.59	152°44'	13.75
34	6454127.32	403495.62	212°50'	22.97
35	6454131.30	403560.82	161°10'	65.33
36	6454130.92	403562.19	304°33'	1.42
37	6454582.87	403404.79	180°00'	478.56
38	6454600.61	403398.61	269°01'	18.78
39	6454584.97	403351.11	180°00'	50.01
40	6454576.27	403330.75	179°02'	21.44
41	6454552.21	403228.15	178°54'	105.85
1	6454541.11	403180.62		48.81

Krundi pindala: 82721 m2 ehk 8.27 ha

POS 14

Punkti nr.	Koordinaadid X	Y	Sise-nurgad	Joonte pikkused
1	6454605.62	403413.83	89°36'	33.98
2	6454616.74	403445.94	90°06'	496.65
3	6454147.73	403609.29	147°02'	0.56
4	6454147.18	403609.15	122°25'	14.76
5	6454142.22	403595.25	196°54'	17.51
6	6454131.79	403581.18	153°00'	13.93
7	6454129.48	403567.44	150°07'	5.44
8	6454130.92	403562.19	124°32'	478.58
9	6454582.87	403404.79	90°26'	16.12
10	6454588.29	403419.97	269°52'	18.39
1	6454605.62	403413.83		

Krundi pindala: 24671 m2 ehk 2.47 ha

POS 15

nr.	X	Y	Sise-nurgad	Joonte pikkused
1	6454616.74	403445.94	92°19'	50.04
2	6454635.10	403492.49	87°41'	413.58
3	6454244.52	403628.52	57°44'	5.54
4	6454246.15	403623.22	209°43'	8.51
5	6454244.33	403615.11	22°09'	26.80
6	6454222.16	403600.04	209°23'	9.80
7	6454212.39	403599.22	22°25'	19.99
8	6454196.34	403611.14	157°39'	10.76
9	6454185.91	403613.79	150°22'	13.80
10	6454172.34	403611.30	152°10'	6.95
11	6454166.88	403607.00	247°58'	10.66
12	6454157.28	403611.63	147°27'	9.83
13	6454147.73	403609.29	33°00'	496.65
1	6454616.74	403445.94		

Krundi pindala: 21706 m2 ehk 2.17 ha

POS 16

nr.	X	Y	Sise-nurgad	Joonte pikkused
1	6454635.10	403492.49	94°18'	50.19
2	6454655.11	403538.52	85°45'	288.10
3	6454383.12	403633.52	180°00'	121.08
4	6454268.81	403673.45	108°56'	33.32
5	6454249.13	403646.56	164°42'	15.77
6	6454243.51	403631.82	142°03'	3.45
7	6454244.52	403628.52	126°16'	413.58
1	6454635.10	403492.49		

Krundi pindala: 20798 m2 ehk 2.08 ha

POS 17

Punkti nr.	Koordinaadid X	Y	Sise-nurgad	Joonte pikkused
1	6454655.11	403538.52	96°22'	62.86
2	6454682.29	403595.19	182°58'	22.10
3	6454692.86	403614.60	76°57'	315.52
4	6454388.88	403699.12	77°35'	12.65
5	6454388.19	403686.49	167°37'	23.10
6	6454393.49	403664.01	212°03'	32.20
7	6454383.12	403633.52	90°26'	288.10
1	6454655.11	403538.52		

Krundi pindala: 22106 m2 ehk 2.21 ha

POS 18

Punkti nr.	Koordinaadid X	Y	Sise-nurgad	Joonte pikkused
1	6454692.86	403614.60	102°23'	78.21
2	6454730.68	403683.06	72°06'	371.68
3	6454365.86	403754.10	82°02'	15.37
4	6454365.04	403738.75	154°43'	6.98
5	6454367.68	403732.29	116°59'	7.97
6	6454375.62	403731.63	154°09'	15.61
7	6454390.18	403737.25	229°57'	7.17
8	6454396.46	403733.79	238°33'	7.29
9	6454396.79	403726.51	207°40'	17.16
10	6454389.52	403710.97	158°02'	11.87
11	6454388.88	403699.12	102°36'	315.52
1	6454692.86	403614.60		

Krundi pindala: 20923 m2 ehk 2.09 ha

POS 19

Punkti nr.	Koordinaadid X	Y	Sise-nurgad	Joonte pikkused
1	6454730.68	403683.06	111°45'	61.37
2	6454763.00	403735.24	107°44'	19.80
3	6454750.14	403750.29	140°56'	517.09
4	6454241.59	403843.89	62°49'	27.79
5	6454249.60	403817.28	187°16'	12.08
6	6454251.59	403805.37	187°10'	24.49
7	6454252.58	403780.90	160°37'	27.63
8	6454260.52	403754.44	149°11'	10.77
9	6454268.46	403747.17	142°49'	14.28
10	6454282.68	403745.85	208°37'	23.11
11	6454301.86	403732.95	147°05'	12.59
12	6454314.43	403733.61	144°03'	20.00
13	6454329.98	403746.18	160°07'	37.77
14	6454352.80	403776.28	227°46'	8.37
15	6454361.07	403777.60	247°47'	9.73
16	6454366.69	403769.66	218°20'	15.59
17	6454365.86	403754.10	97°58'	371.68
1	6454730.68	403683.06		

Krundi pindala: 35700 m2 ehk 3.57 ha

POS 21

Punkti nr.	Koordinaadid X	Y	Sise-nurgad	Joonte pikkused
1	6454750.14	403750.29	320°56'	517.09
2	6454241.59	403843.89	180°00'	18.35
3	6454223.55	403847.21	225°52'	11.87
4	6454217.52	403856.25	199°34'	20.72
5	6454211.07	403875.94	220°51'	13.28
6	6454216.20	403888.19	169°07'	58.30
7	6454224.14	403945.95	210°43'	22.85
8	6454238.38	403963.82	153°03'	37.01
9	6454245.82	404000.07	209°18'	24.53
10	6454261.88	404018.61	189°51'	42.10
11	6454294.48	404045.25	209°26'	9.74
12	6454304.08	404046.91	130°23'	7.49
13	6454307.89	404053.36	214°37'	12.22
14	6454318.98	404058.49	198°56'	11.31
15	6454330.23	404059.65	222°27'	24.73
16	6454350.09	404044.92	165°01'	15.30
17	6454364.32	404039.29	157°53'	14.51
18	6454360.19	404053.20	162°35'	15.06
19	6454351.77	404065.69	258°29'	98.10
20	6454426.37	404029.40	270°00'	498.55
1	6454750.14	403750.29		

Krundi pindala: 97550 m2 ehk 9.75 ha

A.M.T. INVEST O	TÖ NR.	DP-0241	2010
Tolli 7, Kuressaare linn 93813 Tel.: 45 33738 5100729 MTR nr. EEP 000672	JOONIS: MAAKASUTUSJOONIS		
AMET NIMI ALLKIRI JOONESTAS AVO TASA Kuup.	MNDJALA KLA AASPERE JA RANNA KINNISTUTE DETAILPLANEERING	LEHT 3	LEHTI 3
		MÕÕT 1: 2000	