



TEHNOVÕRKUDE JOONIS

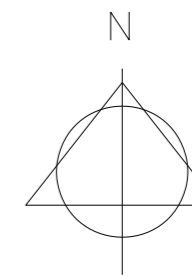

LEPPEMÄRGID:

- PLAN, ALA PIIR
- OLEMASOLEV PIIR
- OLEMASOLEV TÄNAV
- OLEMASOLEV KERGLIHKUSTEE
- OLEMASOLEV HOONE
- SEADUSJÄRGENE TEEKAITSEVÕONDI PIIR
- OLEMASOLEV PUU
- OLEMASOLEV HÜDRANT/VEEVÕTUTIIK JA KUJA 100 m
- OLEMASOLEV SIDEKANAL
- OLEMASOLEV SIDEKAABEL
- OLEMASOLEV MADALPINGEÕHULIIN
- OLEMASOLEV MADALPINGEKAABEL
- OLEMASOLEV KÕRGEPINGEKAABEL
- OLEMASOLEV VEETORUSTIK
- OLEMASOLEV SURVEKANALISATSIOONI TORUSTIK
- OLEMASOLEV KANALISATSIOONITORUSTIK
- OLEMASOLEV REOVEEPUMPLA
- OLEMASOLEV SADEMEVEEKANALISATSIOONI TORUSTIK
- OLEMASOLEV GAASITORUSTIK
- OLEMASOLEV SOOJATORUSTIK
- SEADUSJÄRGENE TEHNORAJATISTE KITSENDUSE ALA
- OLEMASOLEV REOVEEPUMPLA SANITAARKAITSEKUJA
- PLANEERITUD KRUNDI PIIR
- PLANEERITUD HOONESTUSALA
- PLANEERITUD HOONE SOOVITUSLIK ASUKOHT (KONFIGURATSIOON TINGLIK)
- HOONE ORIENTEERUV SIDUMISKÕRGUS
- PLANEERITUD JUURDEPÄÄSUD, PARKLA- JA TEENINDUSALAD
- PLANEERITUD KERGLIHKUUNUD
- PLANEERITUD SÕIDUSUUNAD
- NÄHTAVUSKOLMNURK
- PLANEERITUD KÕRGHALJASTUS
- PLANEERITUD VÄIKSEMA VÕRAGA PUU (NN. LINNAPUU) VÕI PÕOSHALJASTUS
- PLANEERITUD PRÜGIMAJA
- KALEVI TN 34 KRUNDI NIMI
- KALEVI TN 34 KRUNDI SUURUS
- KALEVI TN 34 KRUNDI SIHTTARVE
- AB - Bürohoone maa
- AK - Teenindushoone maa
- TL - Laohoone maa
- PLANEERITAV SERVITUUDI VAJADUS TEHNORAJATISTELE
- PLANEERITUD ELEKTRILIITUMISKILP
- PLANEERITUD 0.4 kV MAAKAABEL
- PLANEERITUD SIDEKANALISATSIOON
- PLANEERITUD SADEMEVEETORU
- PLANEERITUD VEETORUSTIK
- PLANEERITUD KANALISATSIOONITORUSTIK
- PLANEERITUD SOOJATORUSTIK
- PLANEERITUD GAASITORUSTIK

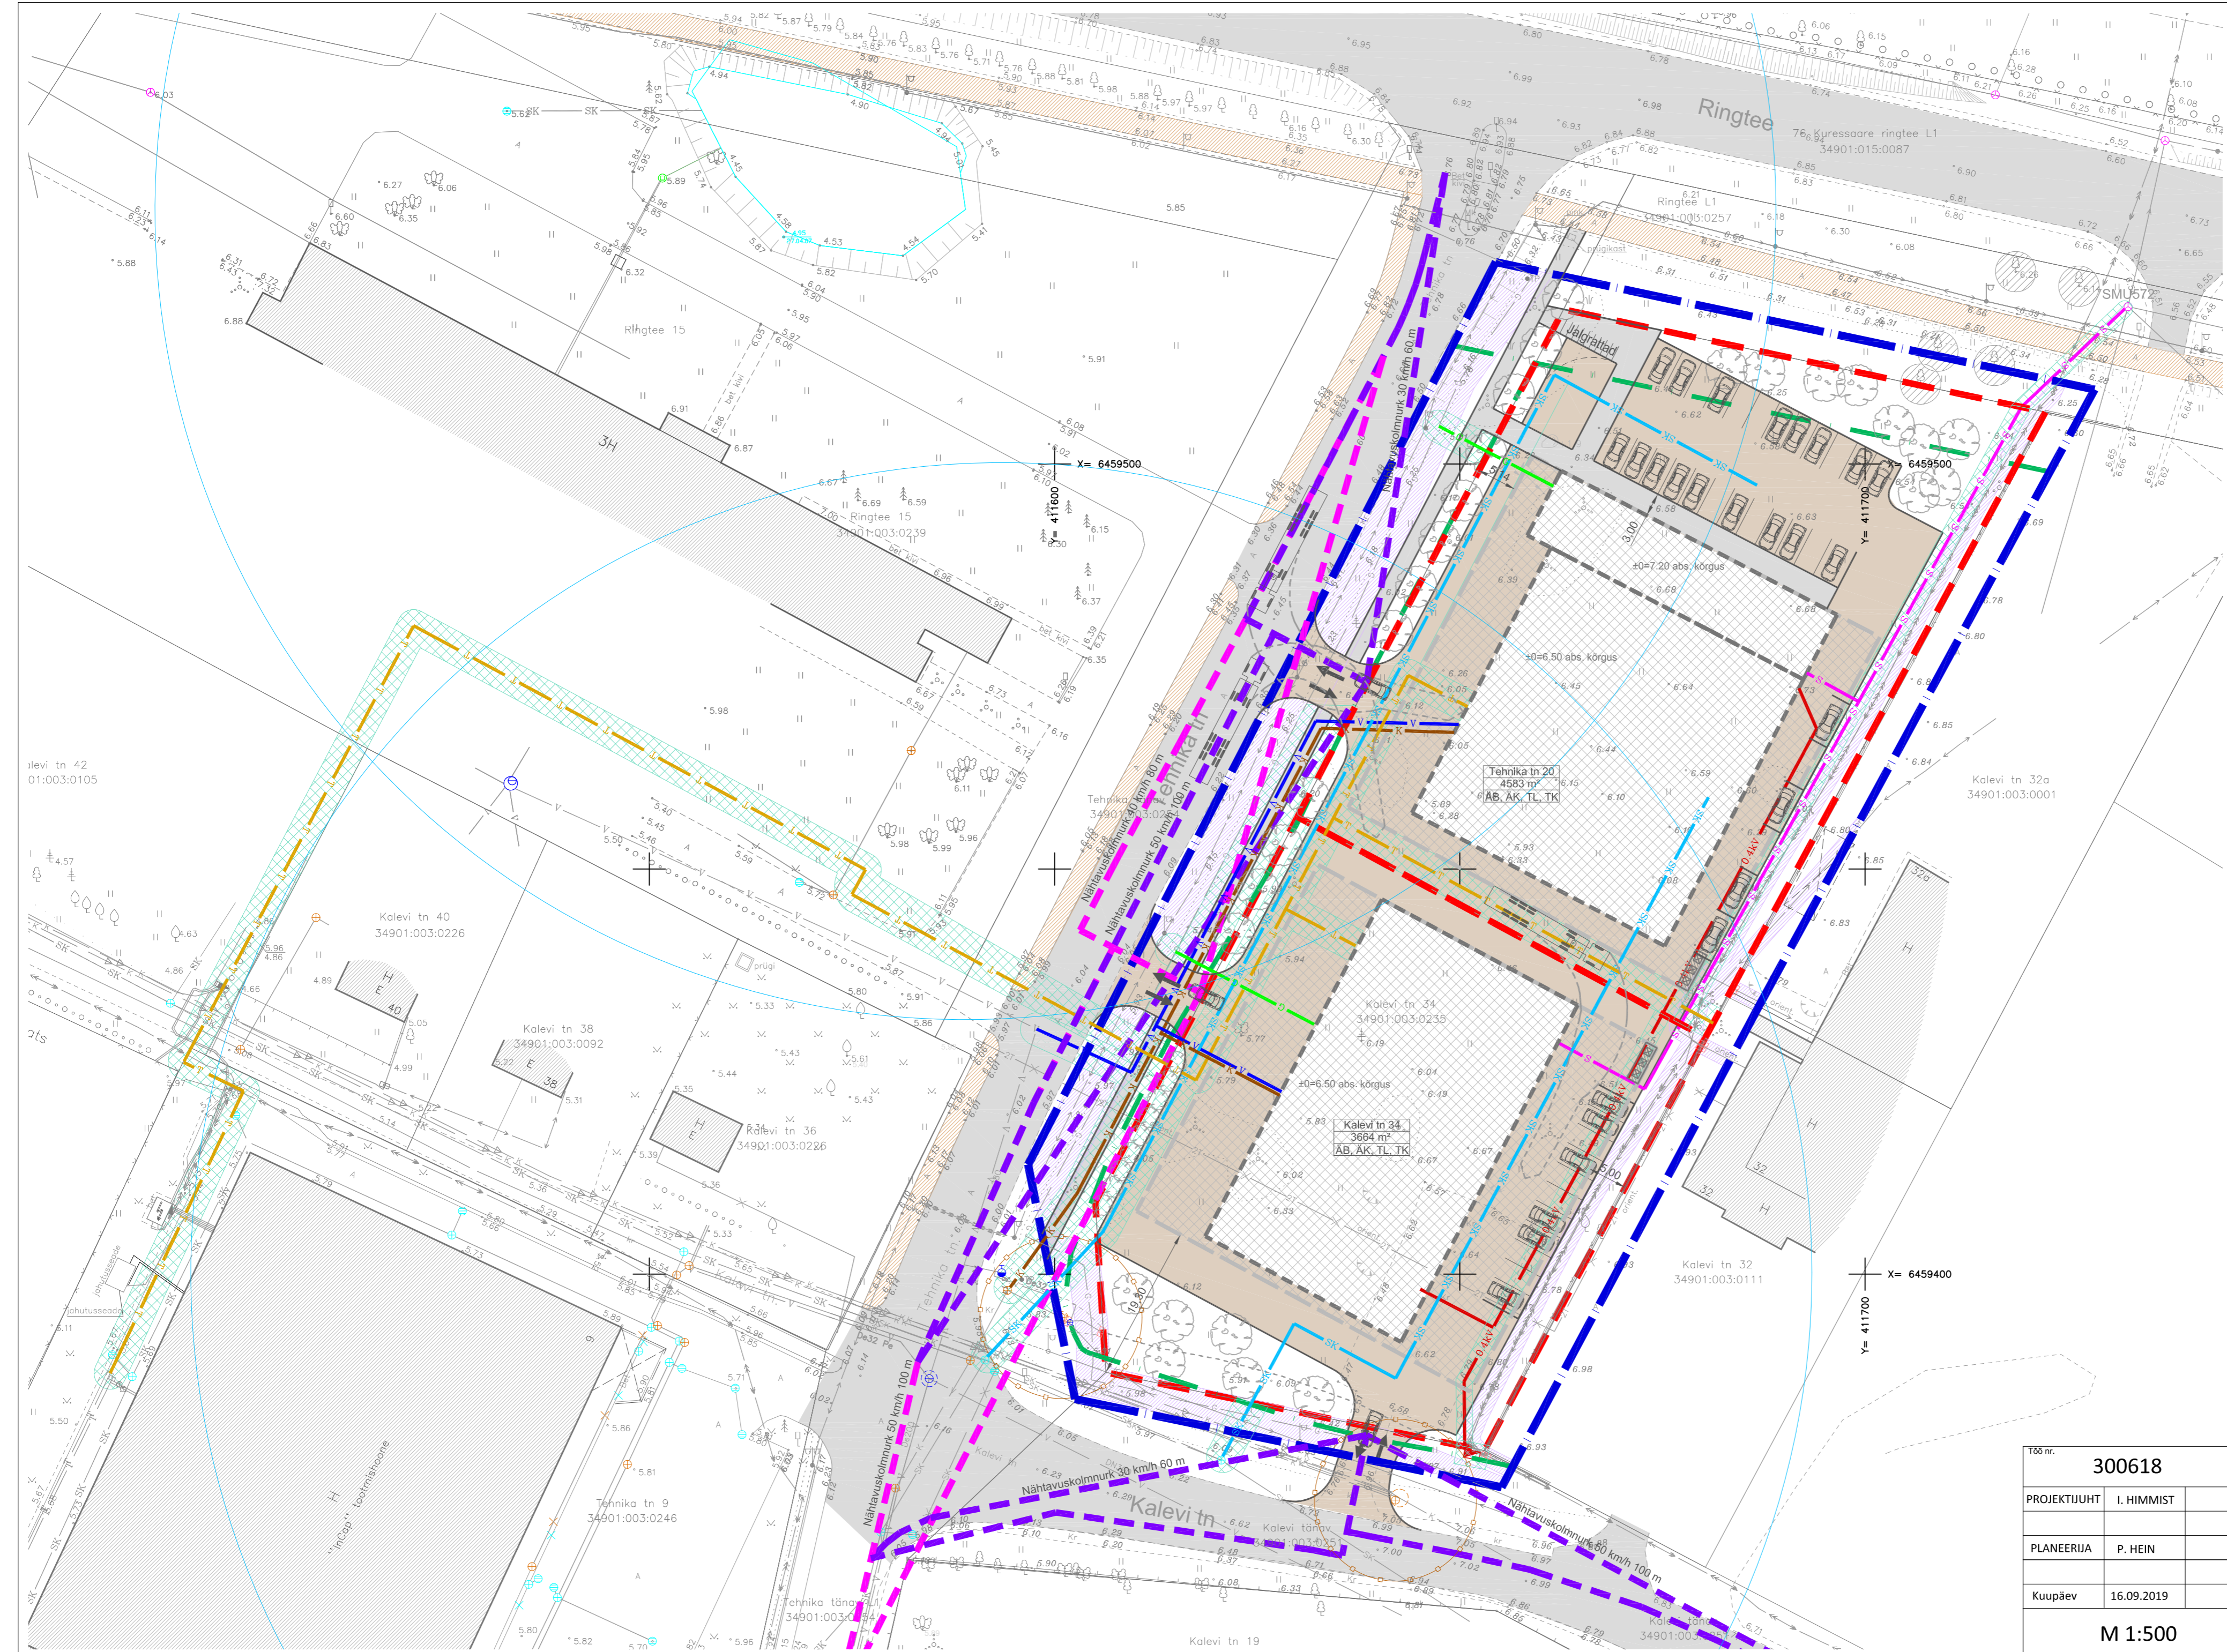

- MÄRKUSED:
1. ALUSPLAANINA KASUTATUD KLOTID OÜ POOLT SEPTEMBER 2018 MÕDDISTATUD GEODEETILIST ALUSPLAANI, TÕO NR 74-18-G
 2. JOONISEL KUJUTATUD RUUMILAHENDUS ON TINGLIK JA TÄPSUSTATAKSE EHITUSPROJEKTIDEGA
 3. JOONISTE JUURDE KUULUB LAHUTAMATU OSANA SELETUSKIRI
 4. JOONISTE VÄLJATRÕKID ON VALGUS- JA NIISKUSTUNDLIKUD

Töö nr.	300618	Tellij:	SAAREMA VALLAVALITSUS		
PROJEKTIUHT	I. HIMMIST		STAAD.	LEHT	LEHTI
PLANEERIJ	P. HEIN		PLAN.	4	4
Kuupäev	16.09.2019		MKA tegevuskava E 203/2005-P MTR: EE003326; ELK000027 EL10207096-0001; EP10207096-0001		
	M 1:500		SAARE MAAKOND SAAREMAA VALD KURESSAARE LINN KALEVI TN 34 DETAILPLANEERING		
			Tehnik OÜ Reg kood 10207096 Rõhu 5, Kuressaare 93819 453 3723 / 508 4489 klotid@klotid.ee / www.klotid.ee		