


PLANEERINGUJOOIS

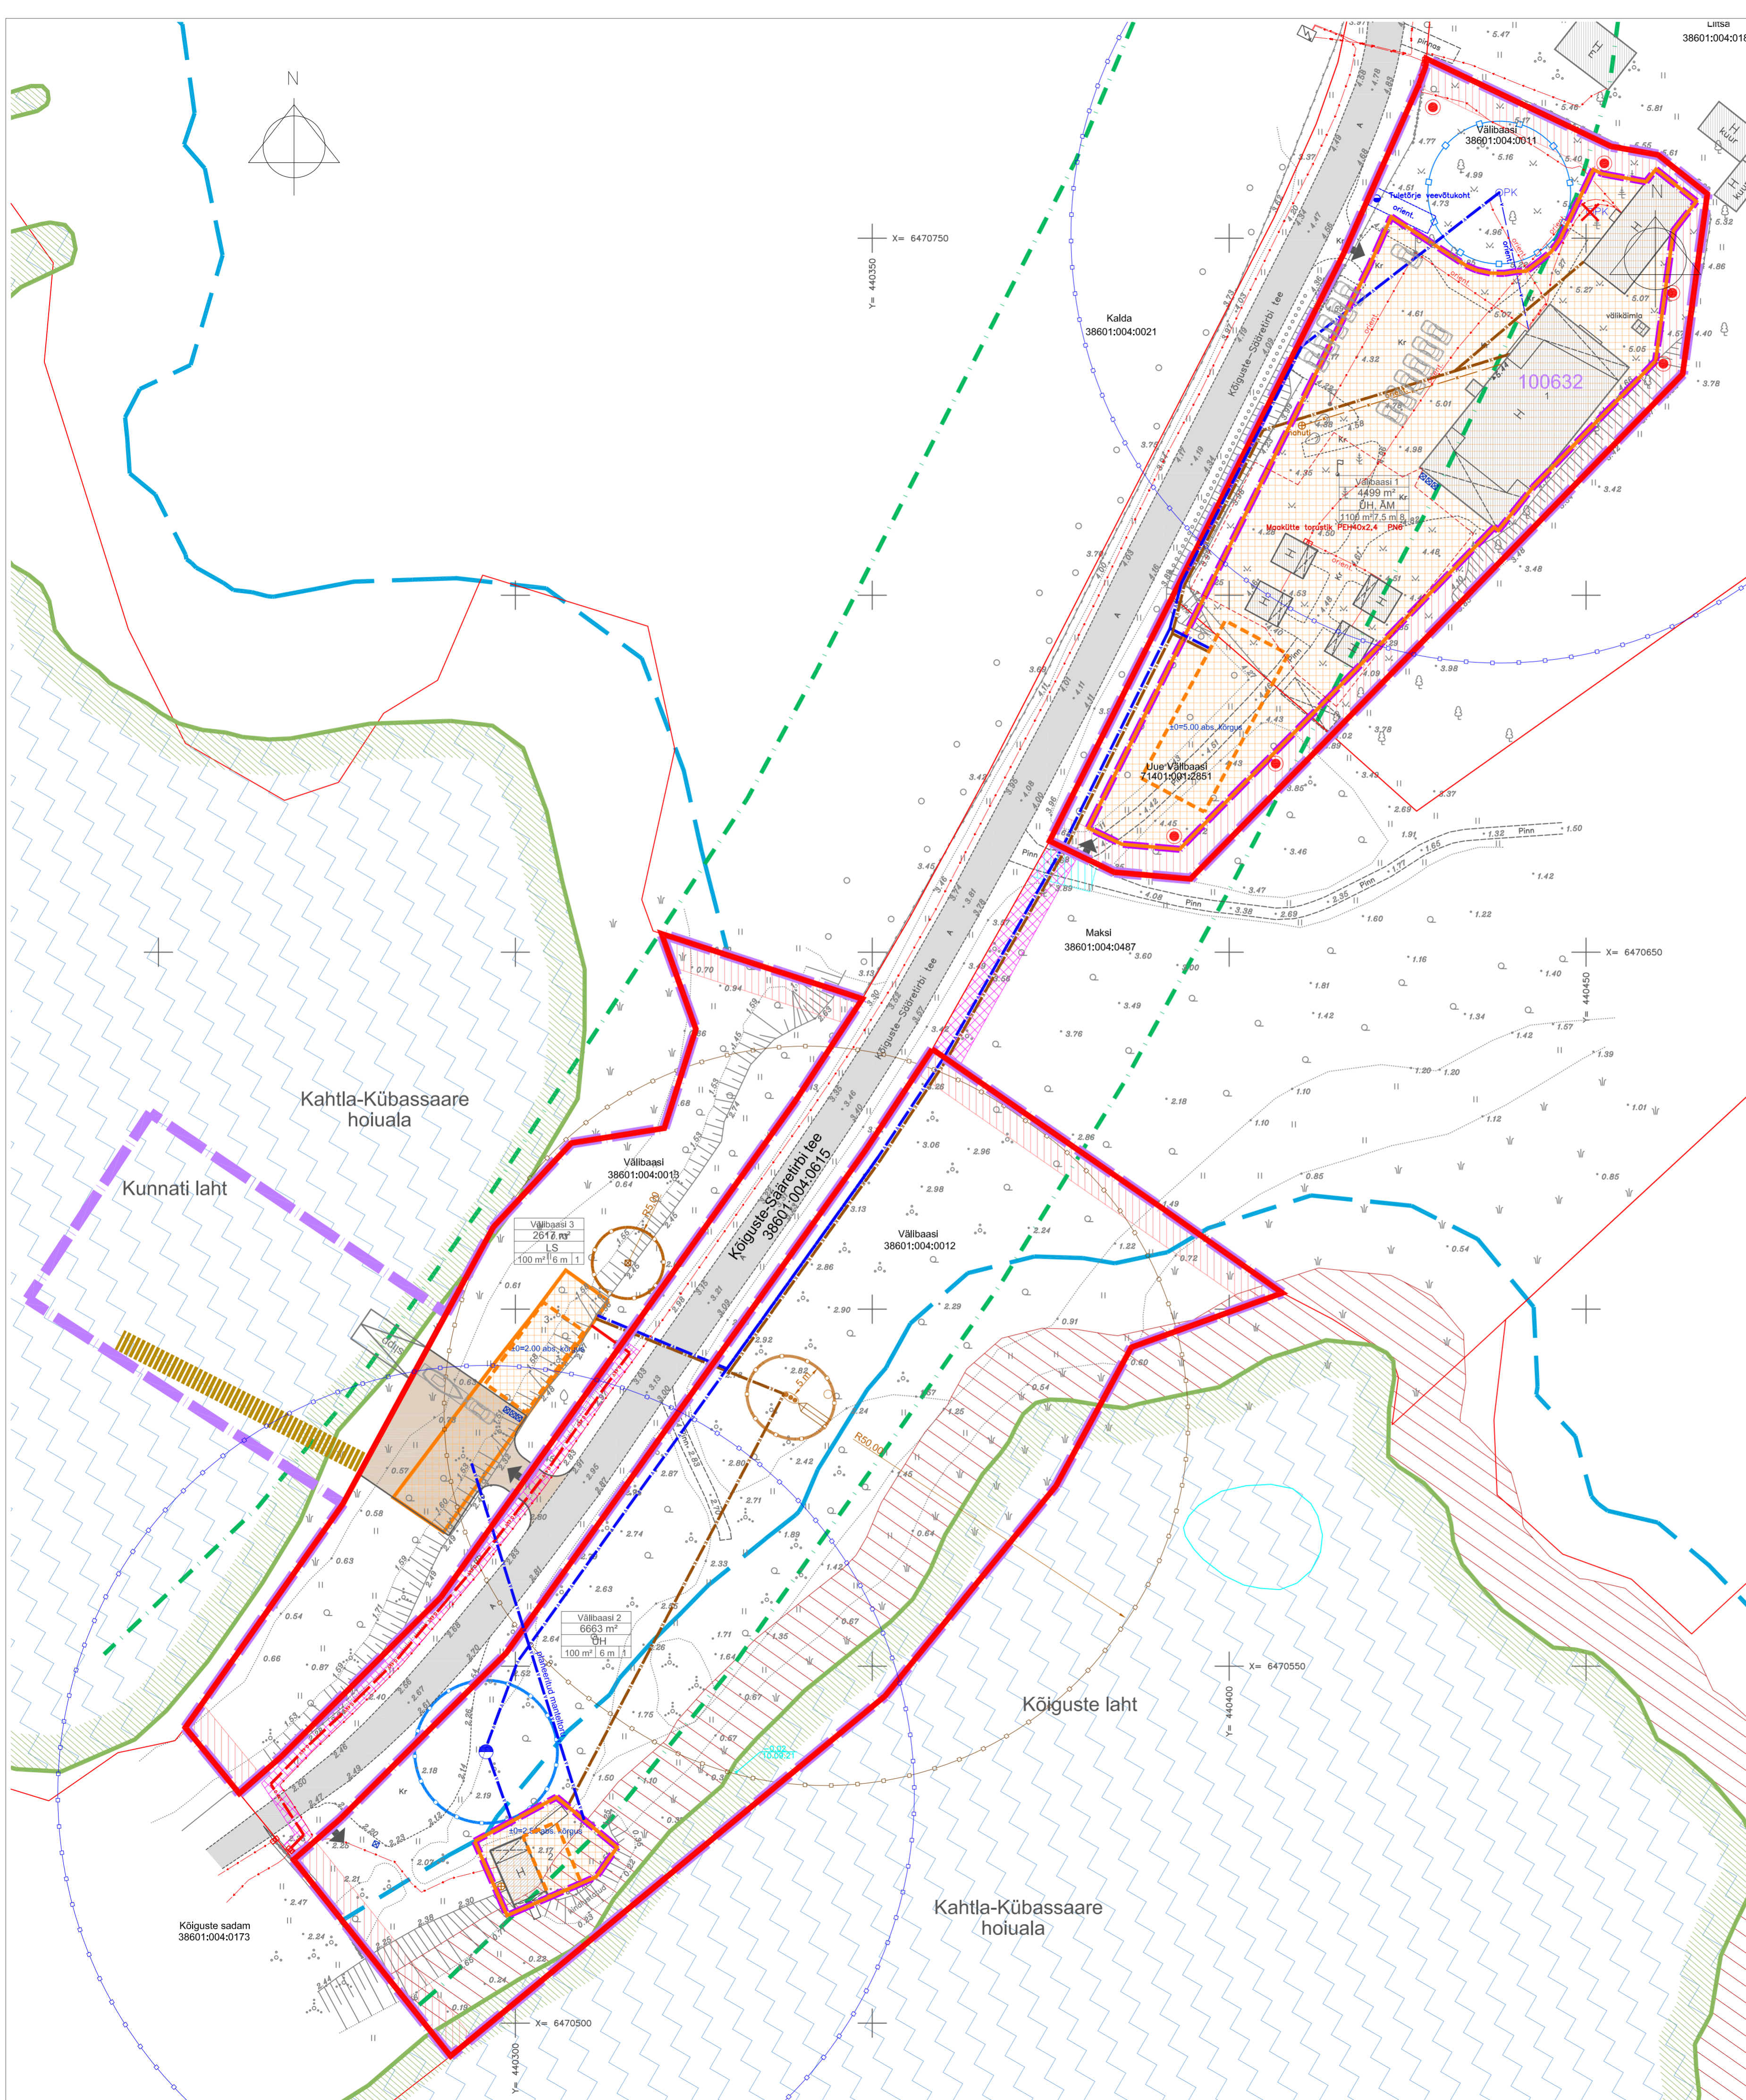

- LEPPEMÄRGID:
- PLAN. ALA PIIR
 - OLEMASOLEV PIIR
 - PÕHKAARDI JÄRGNE VEEPIIR
 - SEADUSJÄRGNE KALLASRAJA
 - SEADUSJÄRGNE VEOKATSEVÕONDI PIIR
 - HOIUALA PIIR
 - SEADUSJÄRGNE TEEKATSEVÕONDI PIIR
 - OLEMASOLEV SÕIDUTEE
 - OLEMASOLEV HOONE
 - OLEMASOLEVA MAAKÜTTEKONTUURI ALA
 - OLEMASOLEV MADALPINGEKABEL
 - OLEMASOLEV ELEKTRIKAPP
 - OLEMASOLEV PUURKAEV
 - OLEMASOLEVA PUURKAEVU HOOLDUSALA
 - TULETÕRJEKLADEST PÕHJUSTATUD EHTUSPIIRANGUTEGA ALA
 - LIKVIDEERITAV VÕI ÜMBERTÕSTETAV OBJEKT
 - PLANEERITUD UJUKVAI
 - PLANEERITUD HOONESTUSALA
 - HOONE VÕI HOONE LAIENDUSE SOOVITUSLIK ASUKOH (KONFIGURATSIOON TINGLIK)
 - PLANEERITUD EHTUSKEELVÕONDI PIIR
 - HOONE ORIENTEERUV SIDUMISKÕRGUS s=2.00 abs. kõrgus
 - PLANEERITUD JUURDEPÄAS KRUNDILE
 - PLANEERITUD JUURDEPÄASUTEE JA TEENINDUSALA
 - PLANEERITUD KRUNDI PIIR
 - PLANEERITUD PRÜGIKONTEINERID
- | | | |
|--|---------------------------------|---------------------------------|
| | Välibaasi 1 | KRUNDI NIMI |
| | 4499 m ² | KRUNDI SUURUS |
| | OH | KRUNDI SIHTOTSTARVE |
| | 1000 m ² / 7,5 m / 8 | MAX HOONETE ARV PÕH-KÕRVALHOONE |
| | | HOONE MAX KÕRGUS |
- PLANEERITUD 0.4 KV MAKAABEL
 - PLANEERITUD PUURKAEV (ASUKOHT TINGLIK)
 - PLANEERITUD REOVEEKOGUMISMAHUTI (ASUKOHT TINGLIK)
 - PLANEERITUD IMBSÜSTEEM
 - PLANEERITUD VEETORU
 - PLANEERITUD KANALISATSIOONITORU
 - PLANEERITUD SOOJUSPUURKAIK
 - PLANEERITUD KANALISATSIOONIHITISE KUJA
 - PLANEERITUD PUURKAEVU HOOLDUSALA
 - ALA KUHU EI OLE LUBATUD RAJADA IMBSÜSTEEMI
 - ALA KUHU EI OLE LUBATUD RAJADA VEEHAARET JA SELLE SANITAARKAITSEALA
 - PLANEERITUD TEESERVITUUDI VAJADUS
 - PLANEERITAV SERVITUUDI VAJADUS TEHNORAJATISTELE

Pos. nr	Krundi nimetus	Planeeritud krundi pindala	Olemasolev katastrilise sihtotstarve	Planeeritud krundi kasutamise sihtotstarve	Planeeritud krundi katastrilise sihtotstarve	Suurim lubatud ehitusala pind	Suurim lubatud hoonete arv	Kitsendused ja servituudide vajadus
1.	Välibaasi 1	4499 m ²	Välibaasi kü. Ühisondlike ehitiste maa Uue-Välibaasi kü. maatlundusmaa	Teadus- ja kõrgharidusasutuse maa Majutushoonetes maa	Ühisondlike ehitiste maa	1100 m ²	8	7,5 m/6 m
2.	Välibaasi 2	6663 m ²	Ühisondlike ehitiste maa	Teadus- ja kõrgharidusasutuse maa	Ühisondlike ehitiste maa	100 m ²	1	6 m
3.	Välibaasi 3	2617 m ²	Üldkasutatav maa	Sadama maa	Ühisondlike ehitiste maa	100 m ²	1	6 m

MÄRKUSED:
 1. ALUSPLAANINA KASUTATUD KLOTID OÜ POOLT SEPTEMBER 2021 MÕDDISTATUD GEODEETILIST ALUSPLAANI TÕO NR 101-21-G
 2. JÕONISEL KUJUTATUD RUUMILAHENDUS ON TINGLIK JA TÄPSUSTATAKSE EHTUSPROJEKTIDEGA
 3. JÕONISTE JUURDE KUULUB LAHUTAMATU OSANA SELETUSKIRI
 4. JÕONISTE VÄLJATRIKID ON VALGUS- JA NIISKUSTUNDLIKUD

Töö nr.	621220	Planeeringu koostamise korraldaja:	SAAREMAA VALLAVALITSUS		
PROJEKTUHT	I. HIMMIST	Havitatud isik:	TARTU ÜLIKOOL		
PLANEERIJ	P. HEIN	SAARE MAAKOND SAAREMAA VALD KÕIGUSTE KÜLA VÄLIBAASI DETAILPLANEERING	STAAD.	LEHT	LEHTI
Kuupäev	08.08.2022	PLANEERINGUJOOIS	PLAN.	3	3

M 1:500

MKA tegevuskava PT 210/2005
 MTR: EEP003326 ELK000027
 EL10207096-0001: EP10207096-0001

Mõeldud OÜ Reg koost 10207096
 Rõnu 5, Kuresaare 93819
 453 3723 / 508 4489
 klotid@klotid.ee / www.klotid.ee