

TINGMÄRGID

Olemasolev



- Katastrirüksuse piir
- Riigitee kaitsevööndi piir
- Keskpingekaabel
- Madalpingekaabel
- Alajaam
- Liitumisklip
- Veetrass
- Puurkaevu hooldusala 10 m
- Heitvee pinnasesse immutamise piiranguga ala
- Puurkaev
- Juurdepääsutee
- Hoone

Planeeritav

- Planeeringuala piir
- Hoonestusala
- Juurdepääsutee ja parkimisala
- Kogumismahuti
- Reeveepuhasti imbväljakuga
- Kanalisatsioonirajatise kaitsevöönd
- Madalpingekaabel
- Veetrass

KRUNDI EHITUSÕIGUS	
SIHTOTSTARVE	MM 65%
KRUNDI PIND	TP 35%, AV 5%
HOONE MAX KÕRGUS MAAPINNAST	16998 m <sup>2</sup>
	8 / 2   1600 / 6
HOONE MAX KORRUSLISUS	HOONETE ARV KRUNDIL MAX EHITISEALINE PIND

AV väikeettevõtluse hoone ja -tootmise hoone maa  
TP põllumajandusliku tootmiselise maa  
MM metsamaa

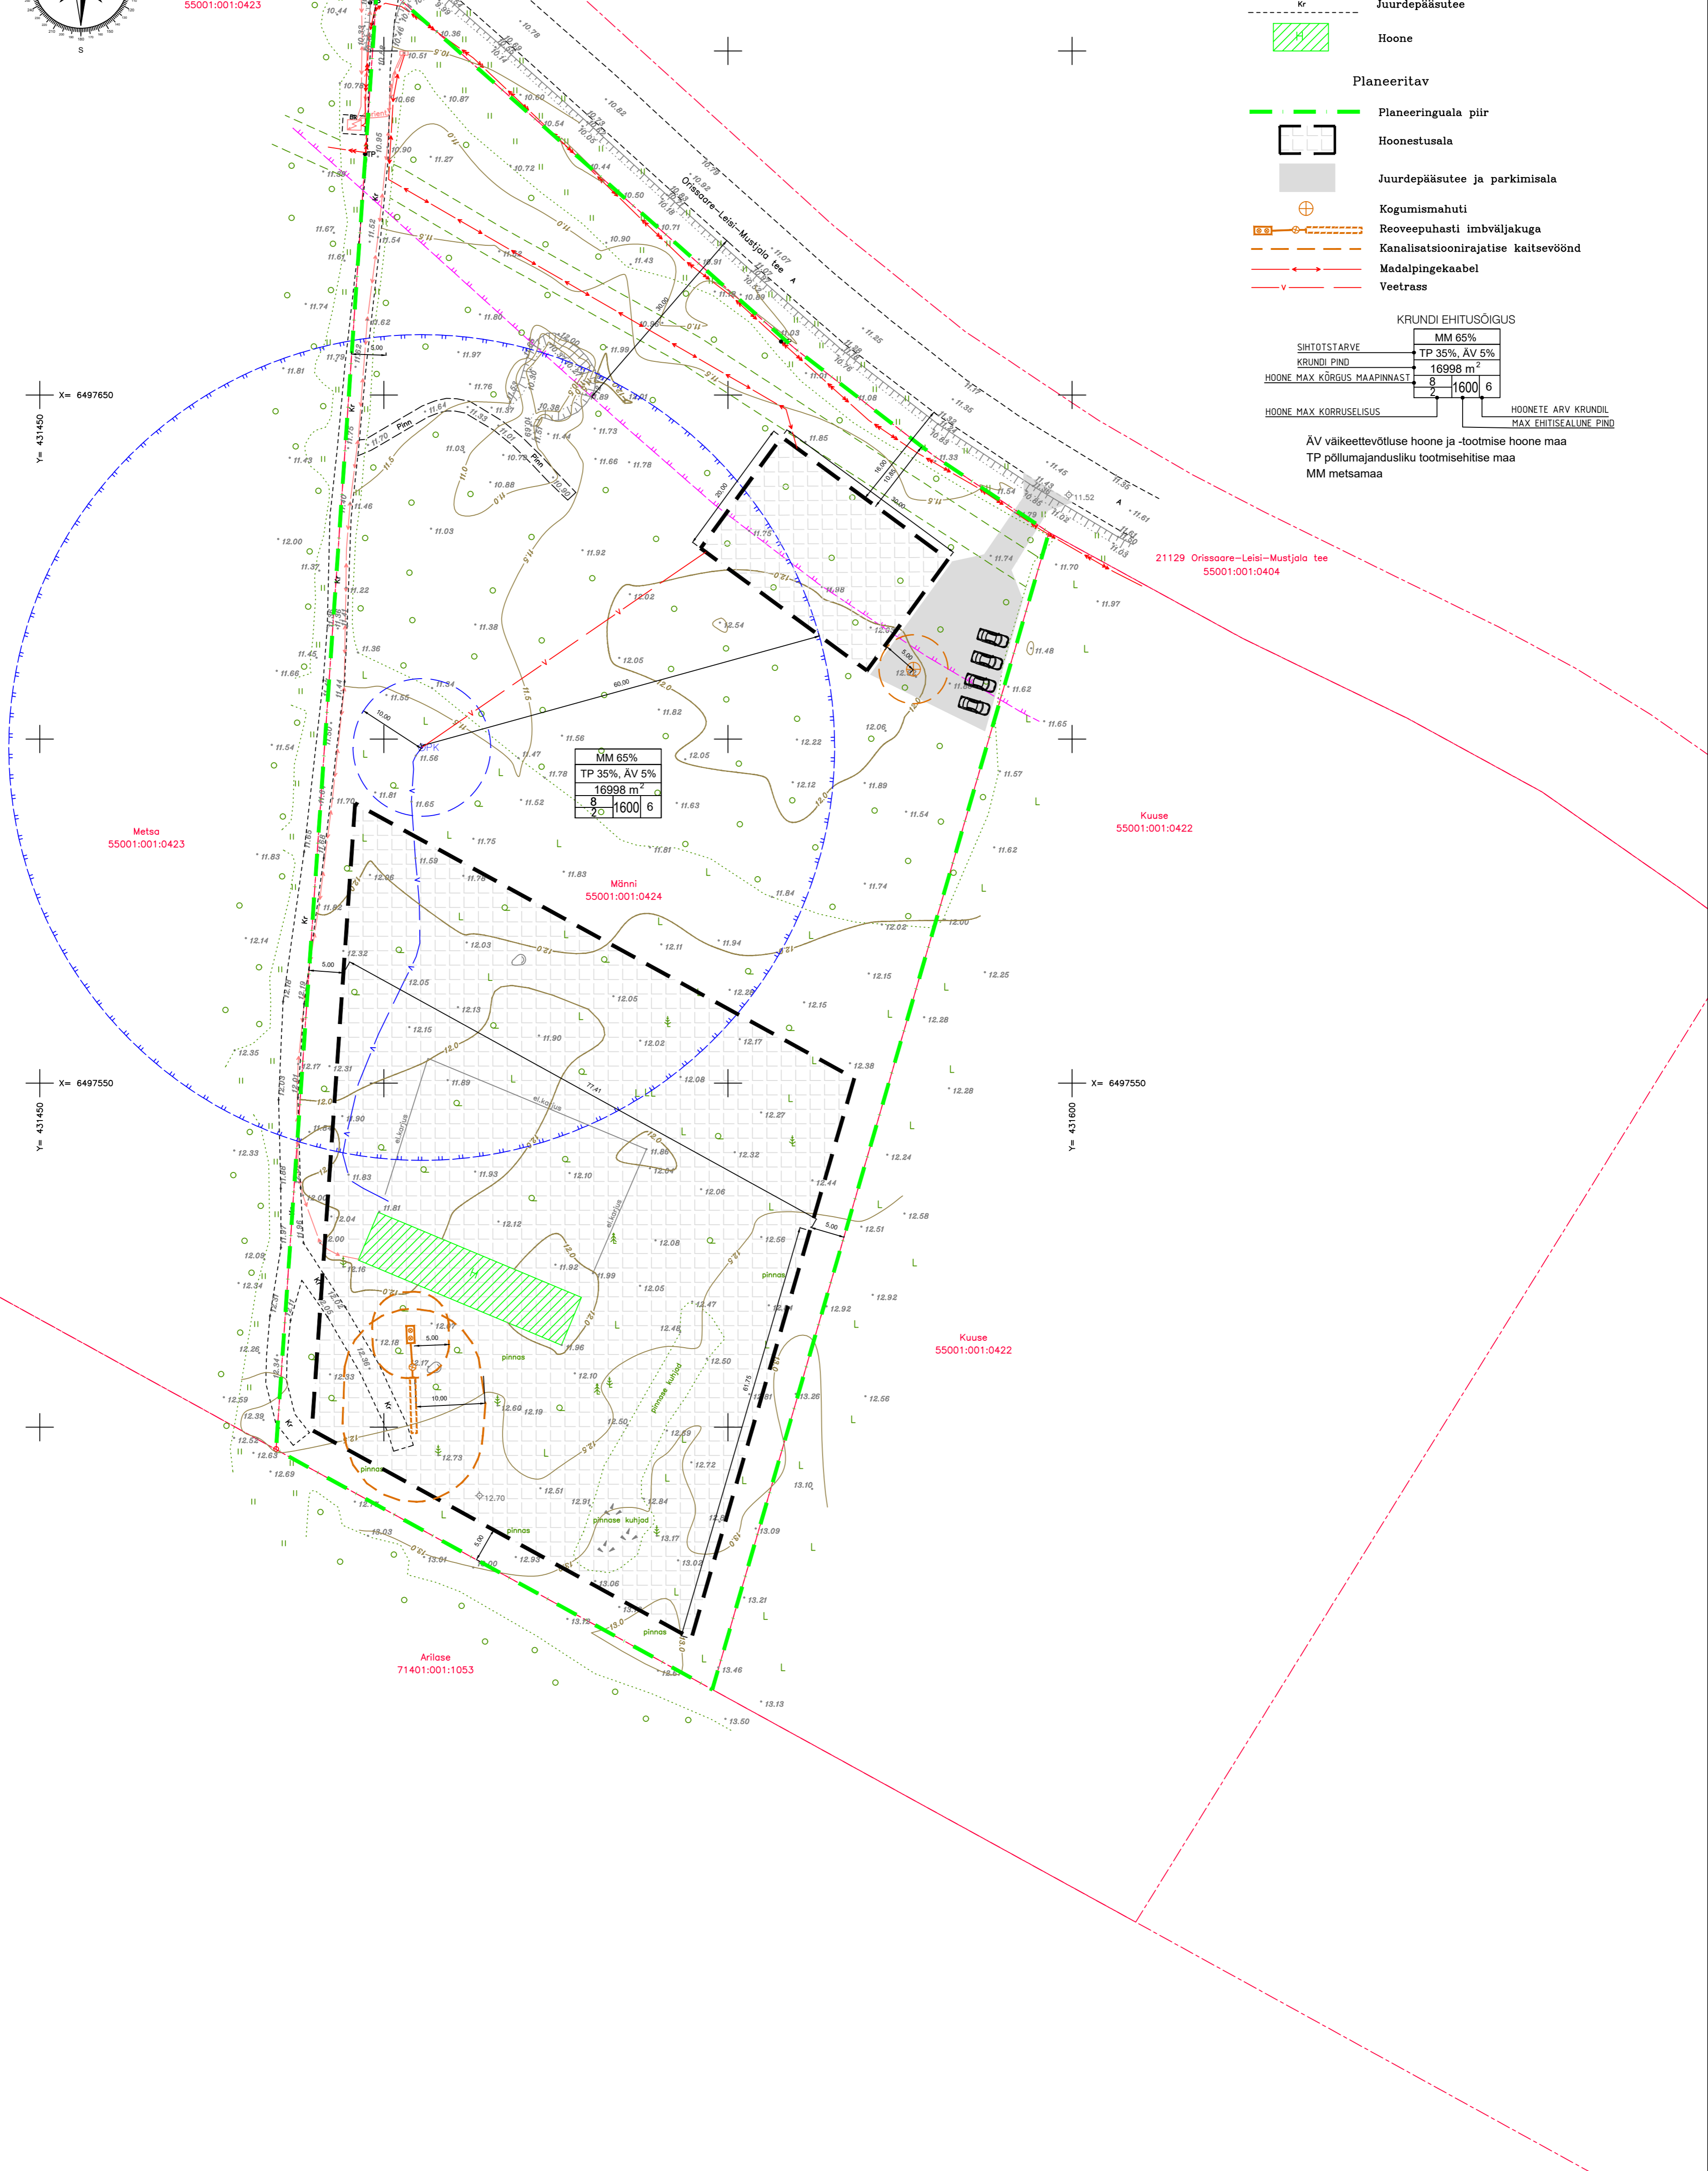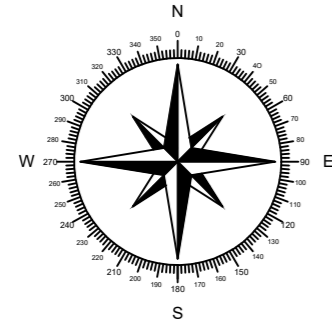

PLANEERINGUALA ANDMED				
Katastrirüksuse nimetus	Katastritunnus	Huvitatud isik	Allkiri	Kuupäev
Mäni	55001:001:0424	Instruk OÜ		

KRUNDI EHITUSÕIGUS						
pos. nr.	krundi aadress või aadressi etappide	krundi planeeritud suurus (m <sup>2</sup> )	hoone alane pind m <sup>2</sup>	max. korruselisus (põlluhoonetehooned)	hoonealune kogus maapinnast (m)	hoone max. arv krundil
TP3	Mäni	16998	1600	2	8	6
						MM65%, TP30% AV5%
						M100%

Märkused: planeeringu alusmaterjal – DP Projektbüroo OÜ poolt koostatud geodeetilise alusplaan, t88 nr 12–23–G; koordinaadid on LEST 97 süsteemis; kõrgused on EH2000 süsteemis; eeskislahenduse seletuskiri kuulub lahutamatu osana joonise juurde

<p><b>DP Projektbüroo OÜ</b> Reg kood 11217547 EFP000710, 26.04.2006 Rohu 5, Kuresaare Tel +372 4545491</p>	Detailplaneeringu koostamise huvitatud isik <b>Instruk OÜ</b> Töö nimetus ja aadress <b>Mäni detailplaneering</b> Hindu küla, Saaremaa vald, Saare maakond			
	Koostajad: Alar Oll Janika Jürgenson	Joonise nimetus <b>Eskislahendus</b>		
Kuupäev: 20.02.2024	Mõst 1:500	3/60 nr 08-23-DP	Staadium eskis	Jooniseid 1