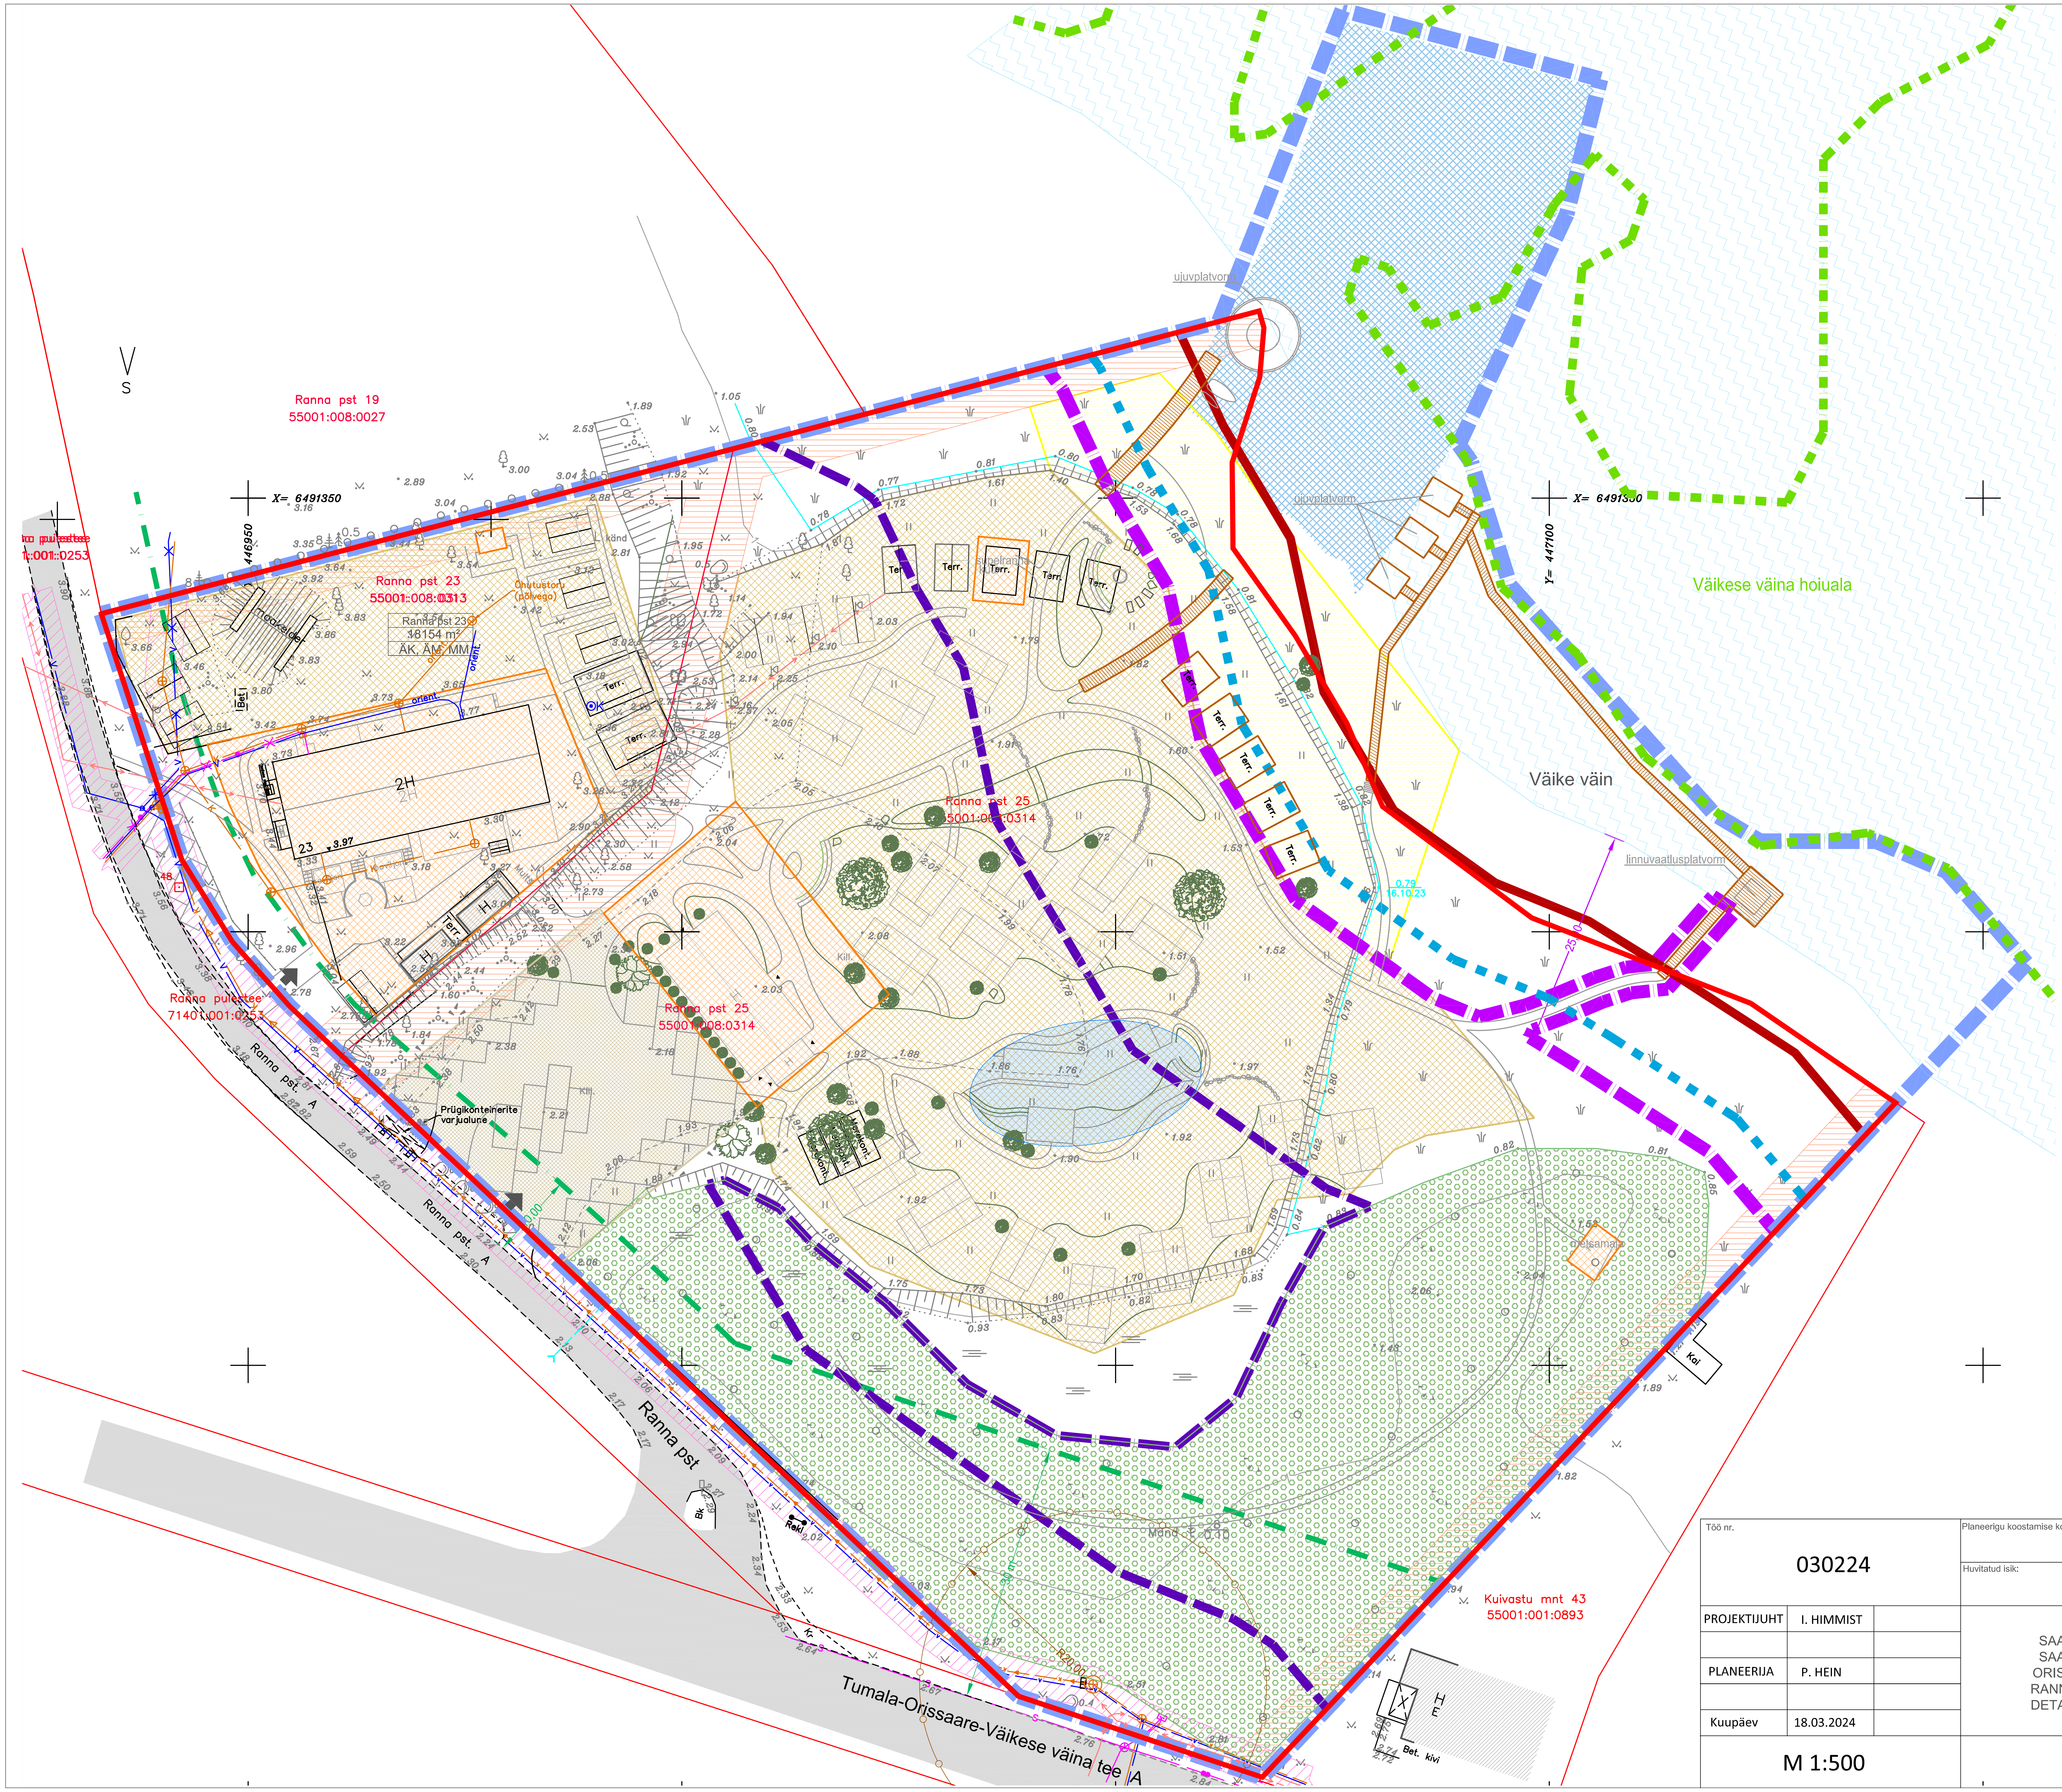

ESKIIS

N

LEPPEMÄRGID:

OLEMASOLEV:

- PLAN. ALA PIIR
- OLEMASOLEVATE KATASTRIÜKSUSTE PIIRID
- PÕHIKAARDIJÄRGNE RANNAJOON
- SEADUSJÄRGNE KALLASRAJA PIIR
- SEADUSJÄRGNE VEEKAITSEVÖÖNDI PIIR
- SEADUSJÄRGNE RANNA EHITUSKEELUVÖÖNDI PIIR RANNA PIIRANGUVÖÖNDI PIIR
- VÄIKESE VÄINA HOIUALA PIIR
- SEADUSJÄRGNE TEEKAITSEVÖÖNDI PIIR
- OLEMASOLEV AVALIKU KASUTUSEGA SÕIDUTEE
- OLEMASOLEV MADALPINGE MAAKAABEL
- OLEMASOLEV OPTILINE SIDEKAABEL
- OLEMASOLEV OPTILINE SIDEKAABEL
- OLEMASOLEV KANALISATSIOONITORU
- OLEMASOLEV SURVEKANALISATSIOONITORU
- OLEMASOLEV REOVEEPUMPLA
- SEADUSJÄRGNE TEHNORAJATISTE KITSENDUSE ALA
- REOVEEPUMPLA KUJA

PLANEERITUD:

- PLANEERITAVA KRUNDI PIIR
- TULETÕRJEKUJADEST PÕHJUSTATUD EHITUSPIIRANGUTEGA ALA
- PLANEERITUD RANNA EHITUSKEELUVÖÖNDI VÄHENDAMISE PIIR
- PLANEERITUD HOONESTUSALA
- PLANEERITUD JUURDEPÄÄS KRUNDILE
- PLANEERITUD TELKIDE ALA
- PLANEERITUD PARKIMISALA
- PLANEERITUD PAADI- VÕI UJUMISSILD
- PLANEERITUD TERRASSID/PLATVORMID
- PLANEERITUD RANNAALA
- PLANEERITUD BASSEIN
- PLANEERITUD SÜVENDATAV ALA
- SÄILITATAV METSAALA

Ranna pst 23	KRUNDI NIMI
2861 m²	KRUNDI SUURUS
ÄK, ÄM	KRUNDI SIHTOTSTARVE

MÄRKUSED:

1. ALUSPLAANINA KASUTATUD VÕRGURIST OÜ POOLT OKTOOBRIS 2023 MÕÕDISTATUD GEODEETILIST ALUSPLAANI, TÖÖ NR 1461-092023
2. JOONISE TAUSTAL HALLIGA KUJUTATU ON VERSIOON ARHITEKTUURSEST ASENDIPLAANIST, KOOSTAJA TUULI TÕNISTE
3. JOONISTE RUUMILAHENDUS ON TINGLIK JA TÄPSUSTATAKSE EHITUSPROJEKTIGA
4. JOONISTE JUURDE KUULUB LAHUTAMATU OSANA SELETUSKIRI
5. JOONISTE VÄLJATRÜKID ON VALGUS- JA NIISKUSTUNDLIKUD

Töö nr. 030224	Planeerigu koostamise korraldaja: SAAREMAA VALLAVALITSUS	
	Huvitatud isik: SHETHIA GRUPP OÜ	
PROJEKTIJUHT	I. HIMMIST	
PLANEERIJA	P. HEIN	
Kuupäev	18.03.2024	
M 1:500		

SAARE MAAKOND
SAAREMAA VALD
ORISSAARE ALEVIK
RANNA PST 23 JA 25
DETAILPLANEERING

ESKIIS

STAAD.	LEHT	LEHTI
PLAN.	1	3

MKA tegevusluba PT 210/2005
MTR: EEP003326; ELK000027
EL10207096-0001; EP10207096-0001

Klotoid OÜ Reg kood 10207096
Rohu 5, Kuressaare 93819
453 3723 / 508 4489
klotoid@klotoid.ee / www.klotoid.ee